


LEGENDA :


- 

Limite area estrattiva
- 


Limiti macrolotti
- 


Numero macrolotti
- 

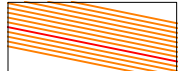Sezioni
- 

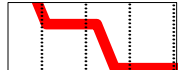Stato di progetto
- 

PDA
- 

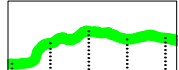
QUOTE PDA
- 

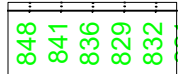Stato di fatto 2024
- 


QUOTE Stato di fatto 2024




SEZIONE N. 6

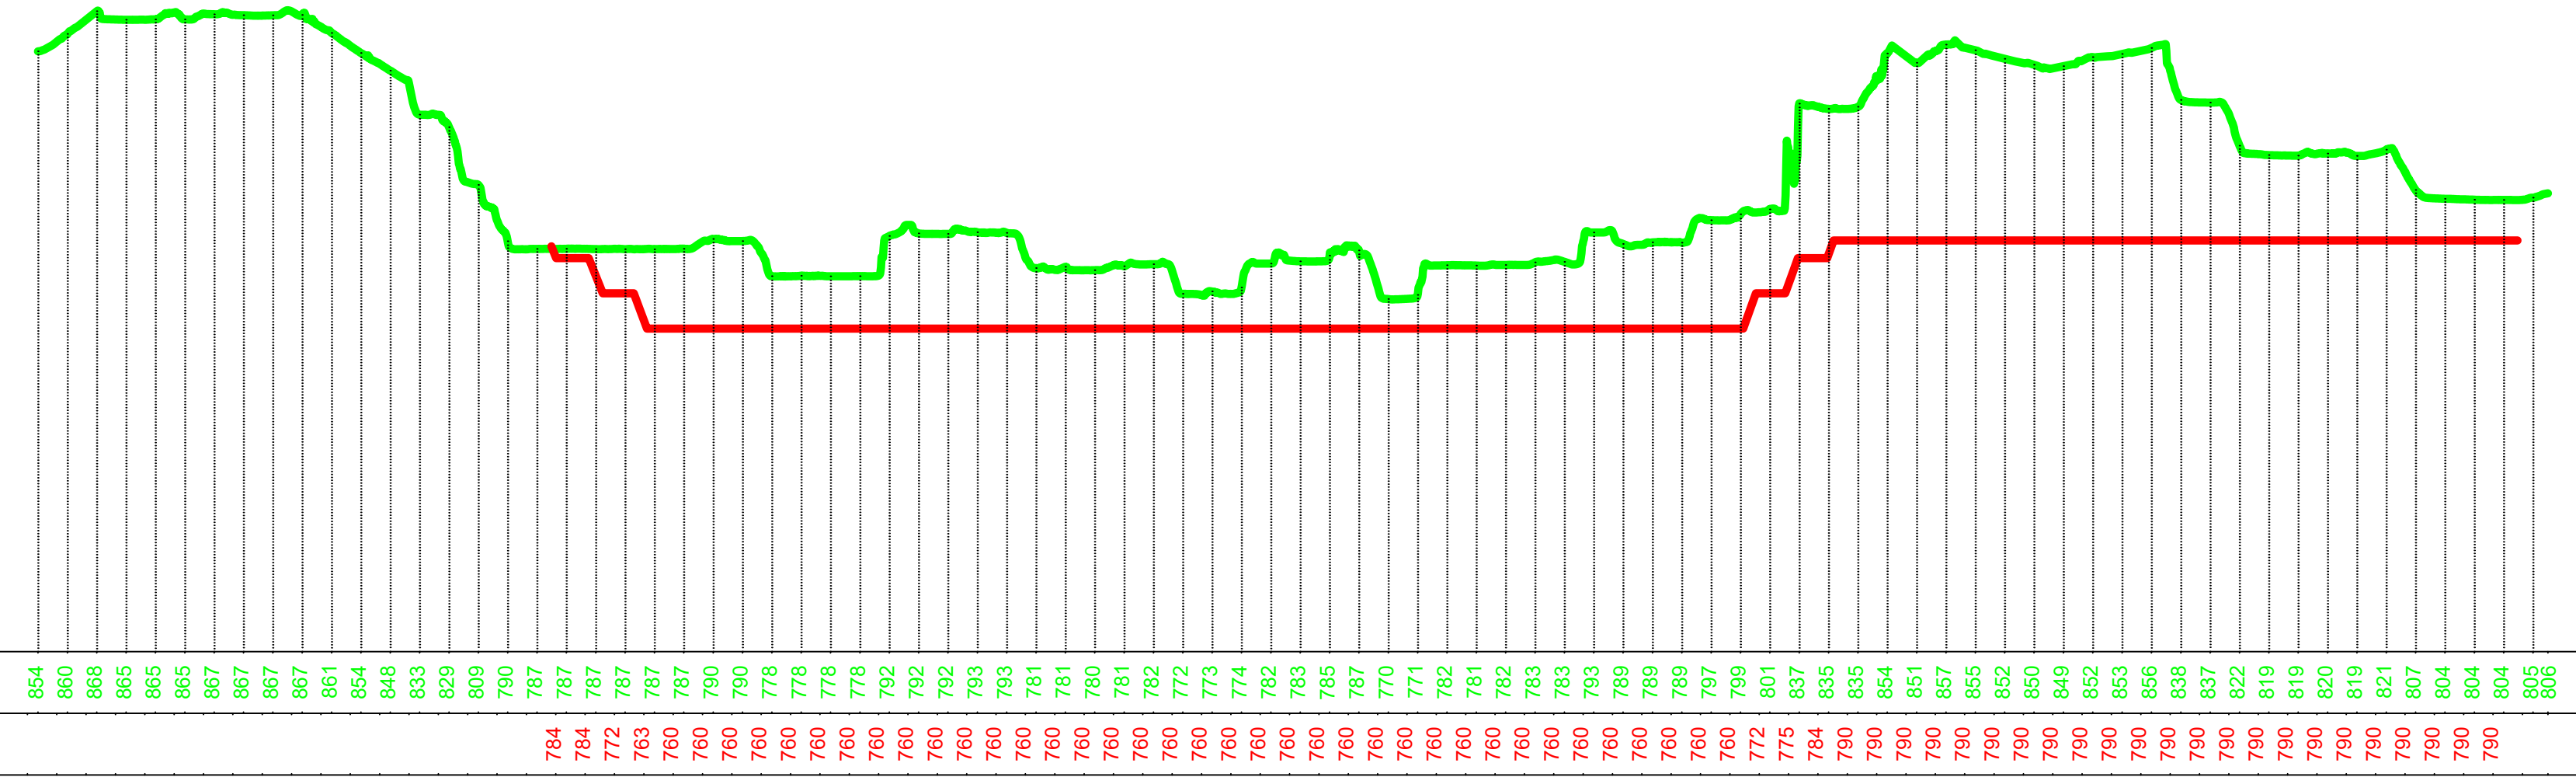


SEZIONE N. 12

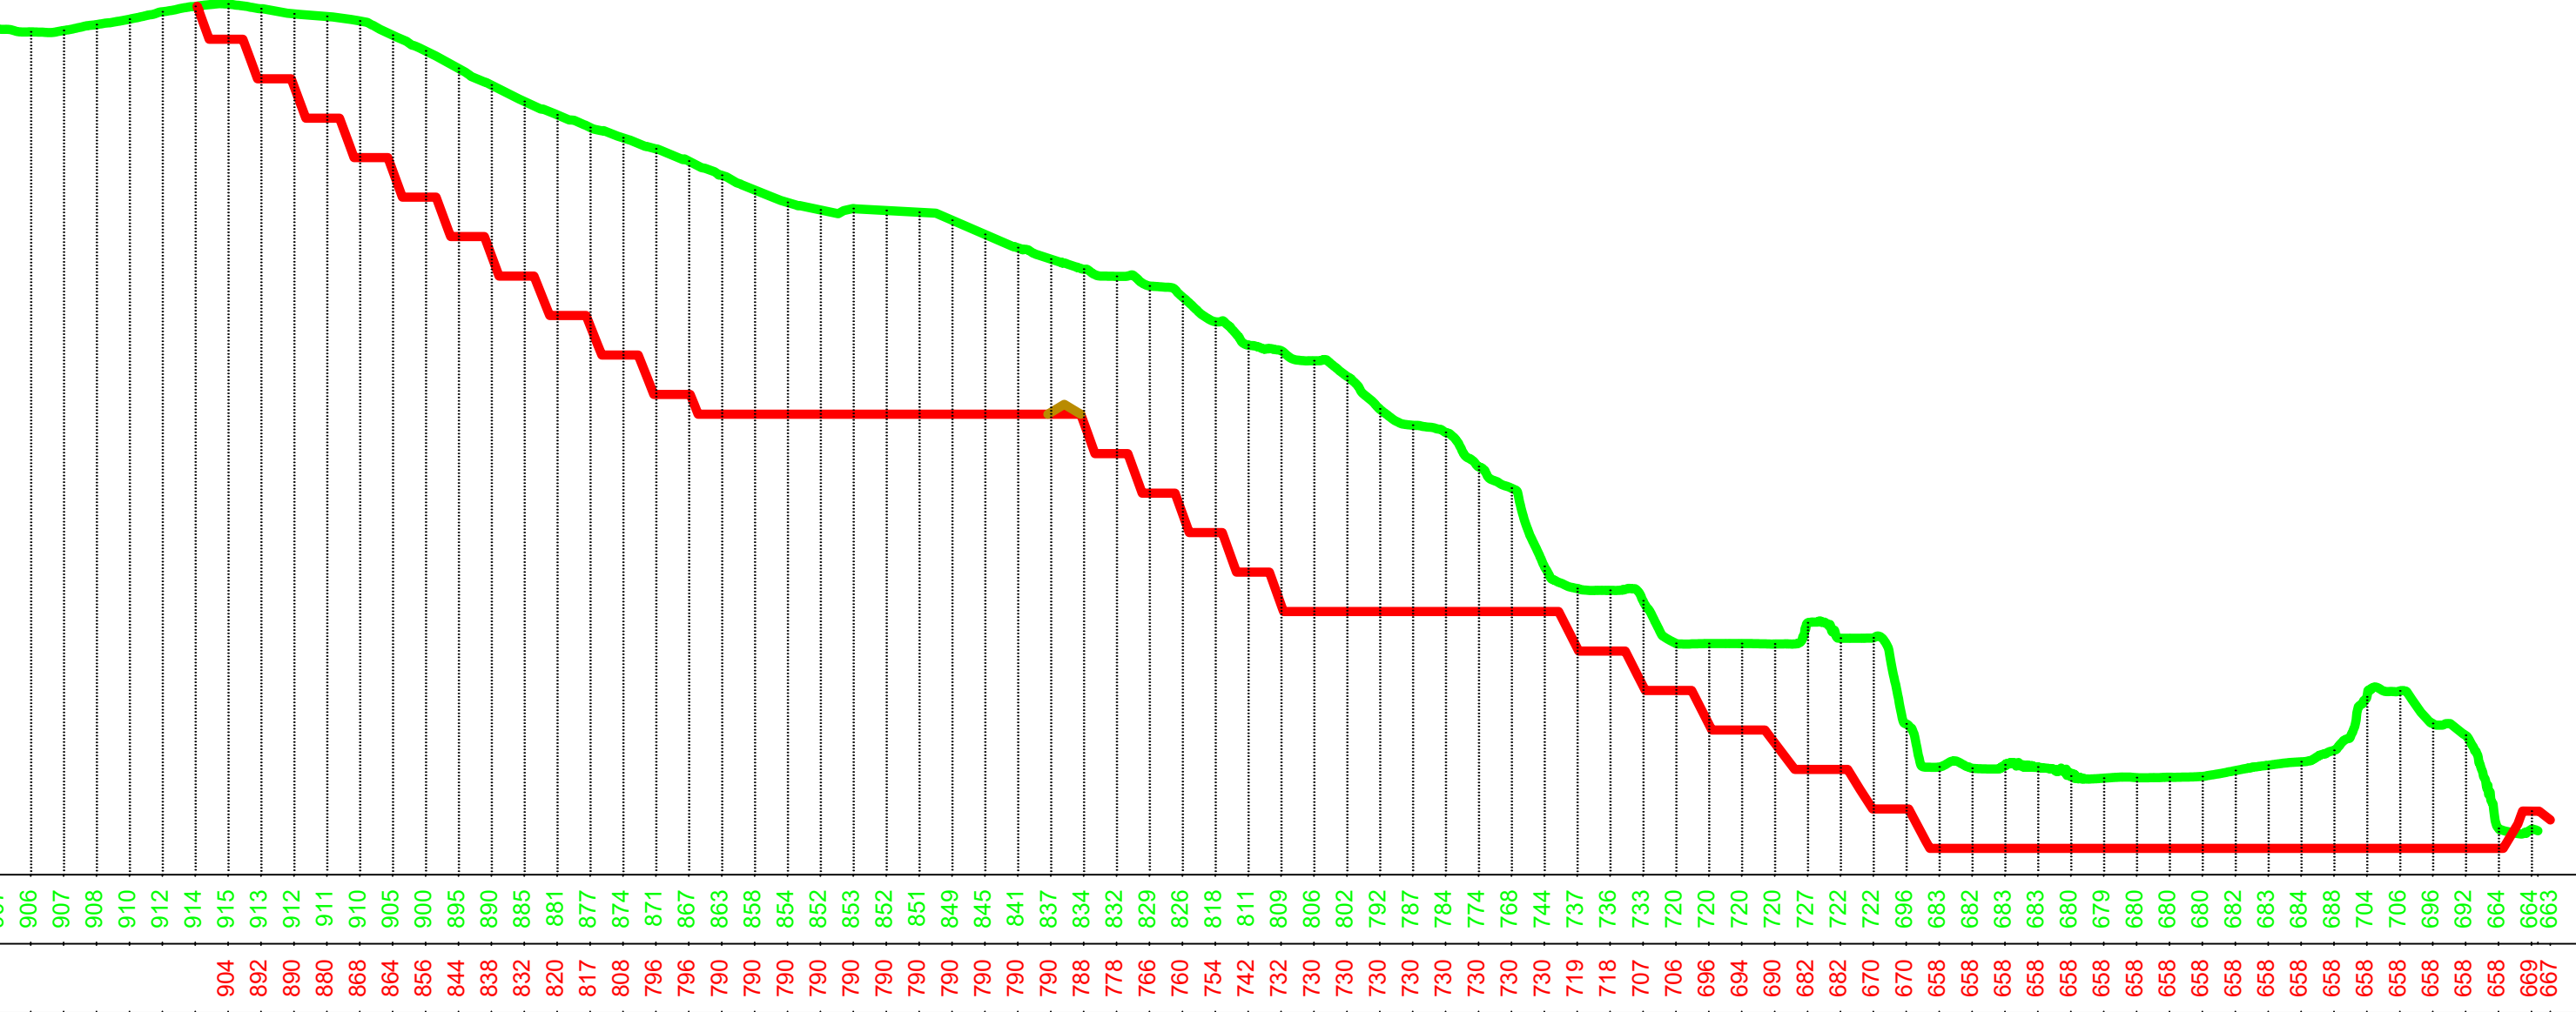

SEZIONE N. 13

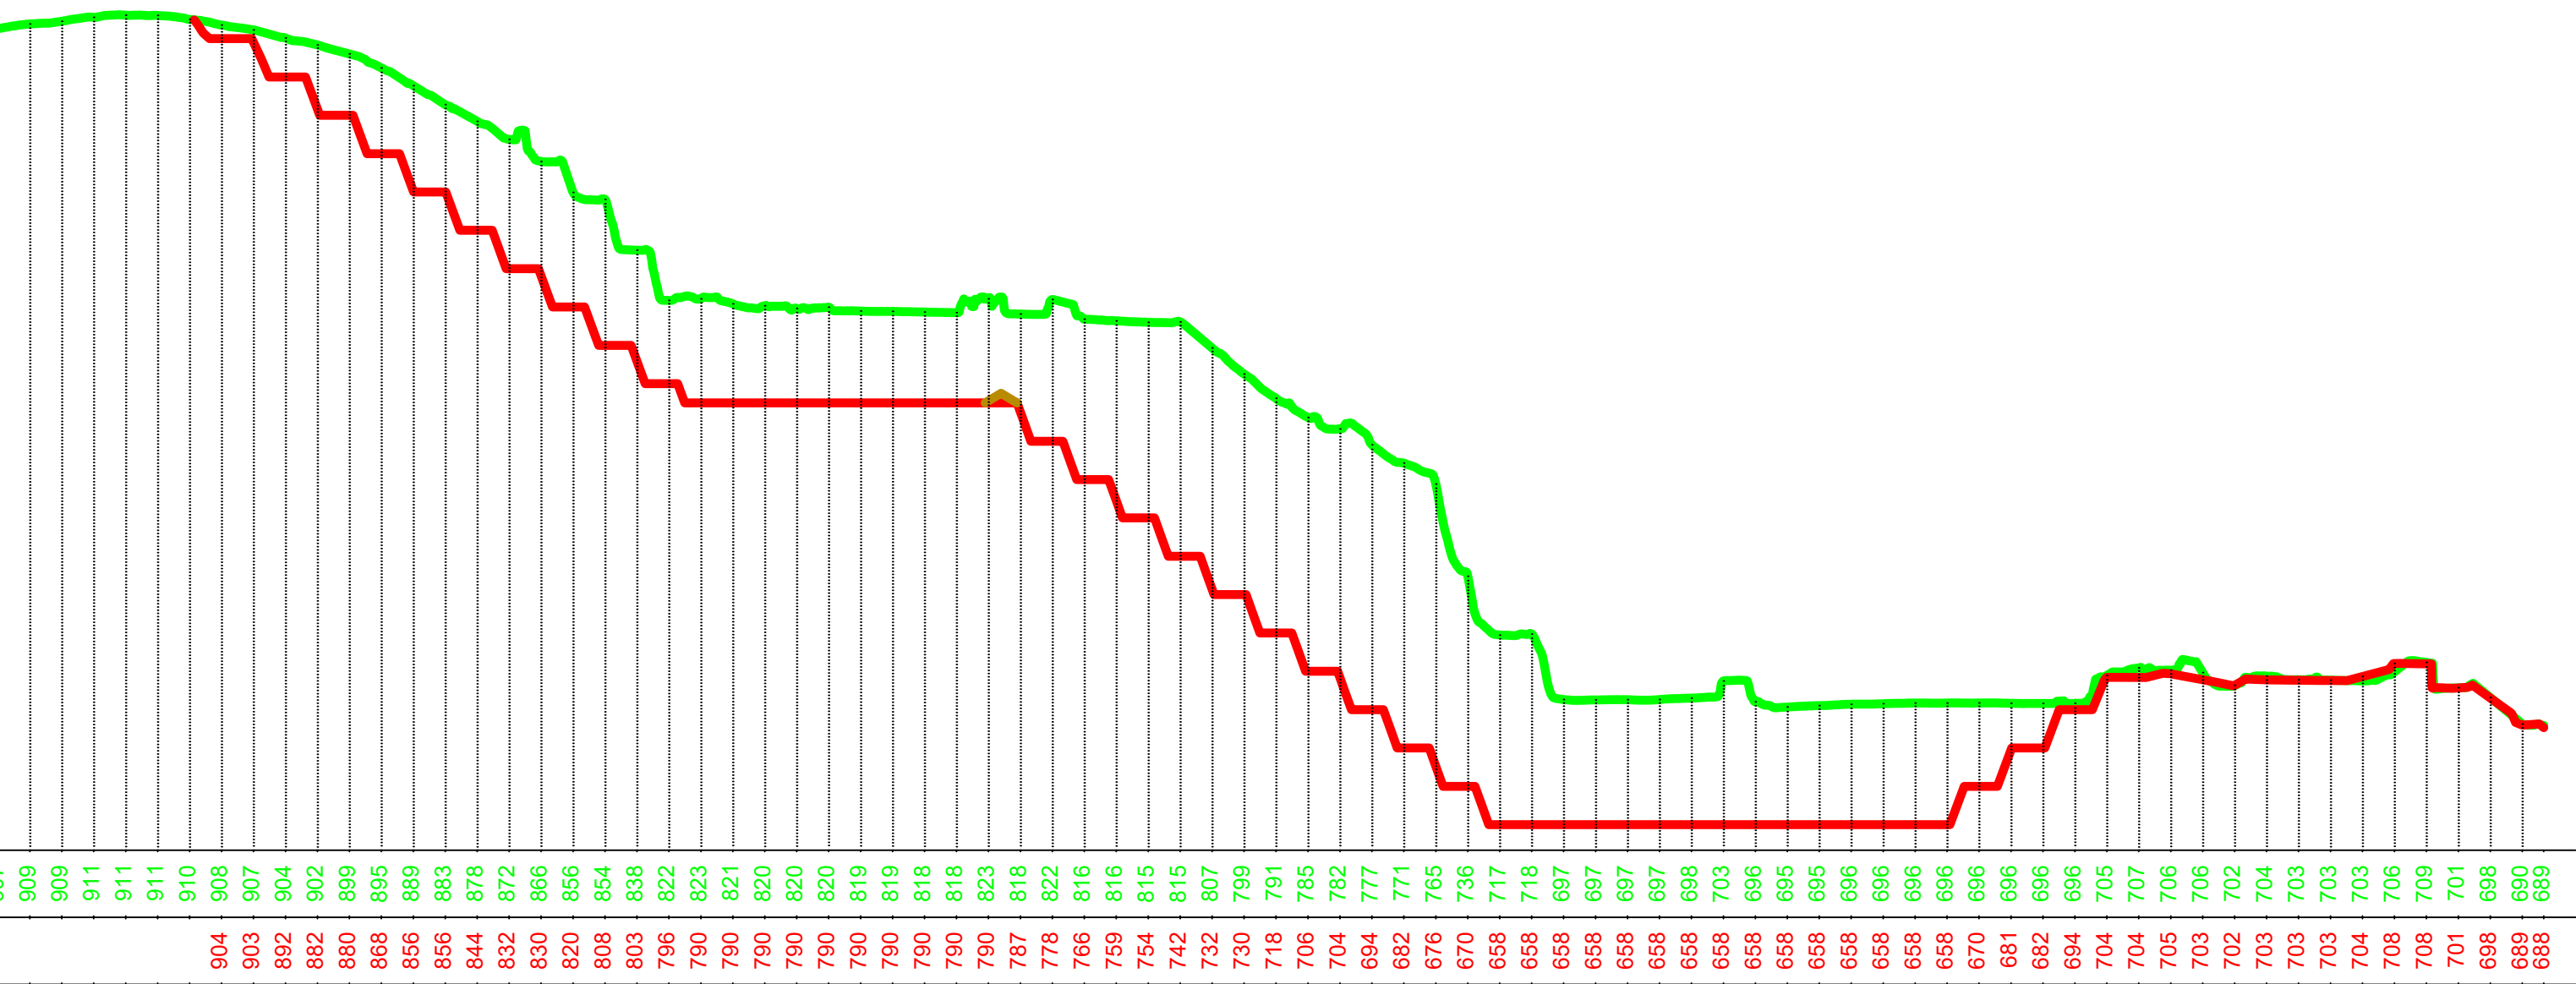

POSIZIONE SEZIONI

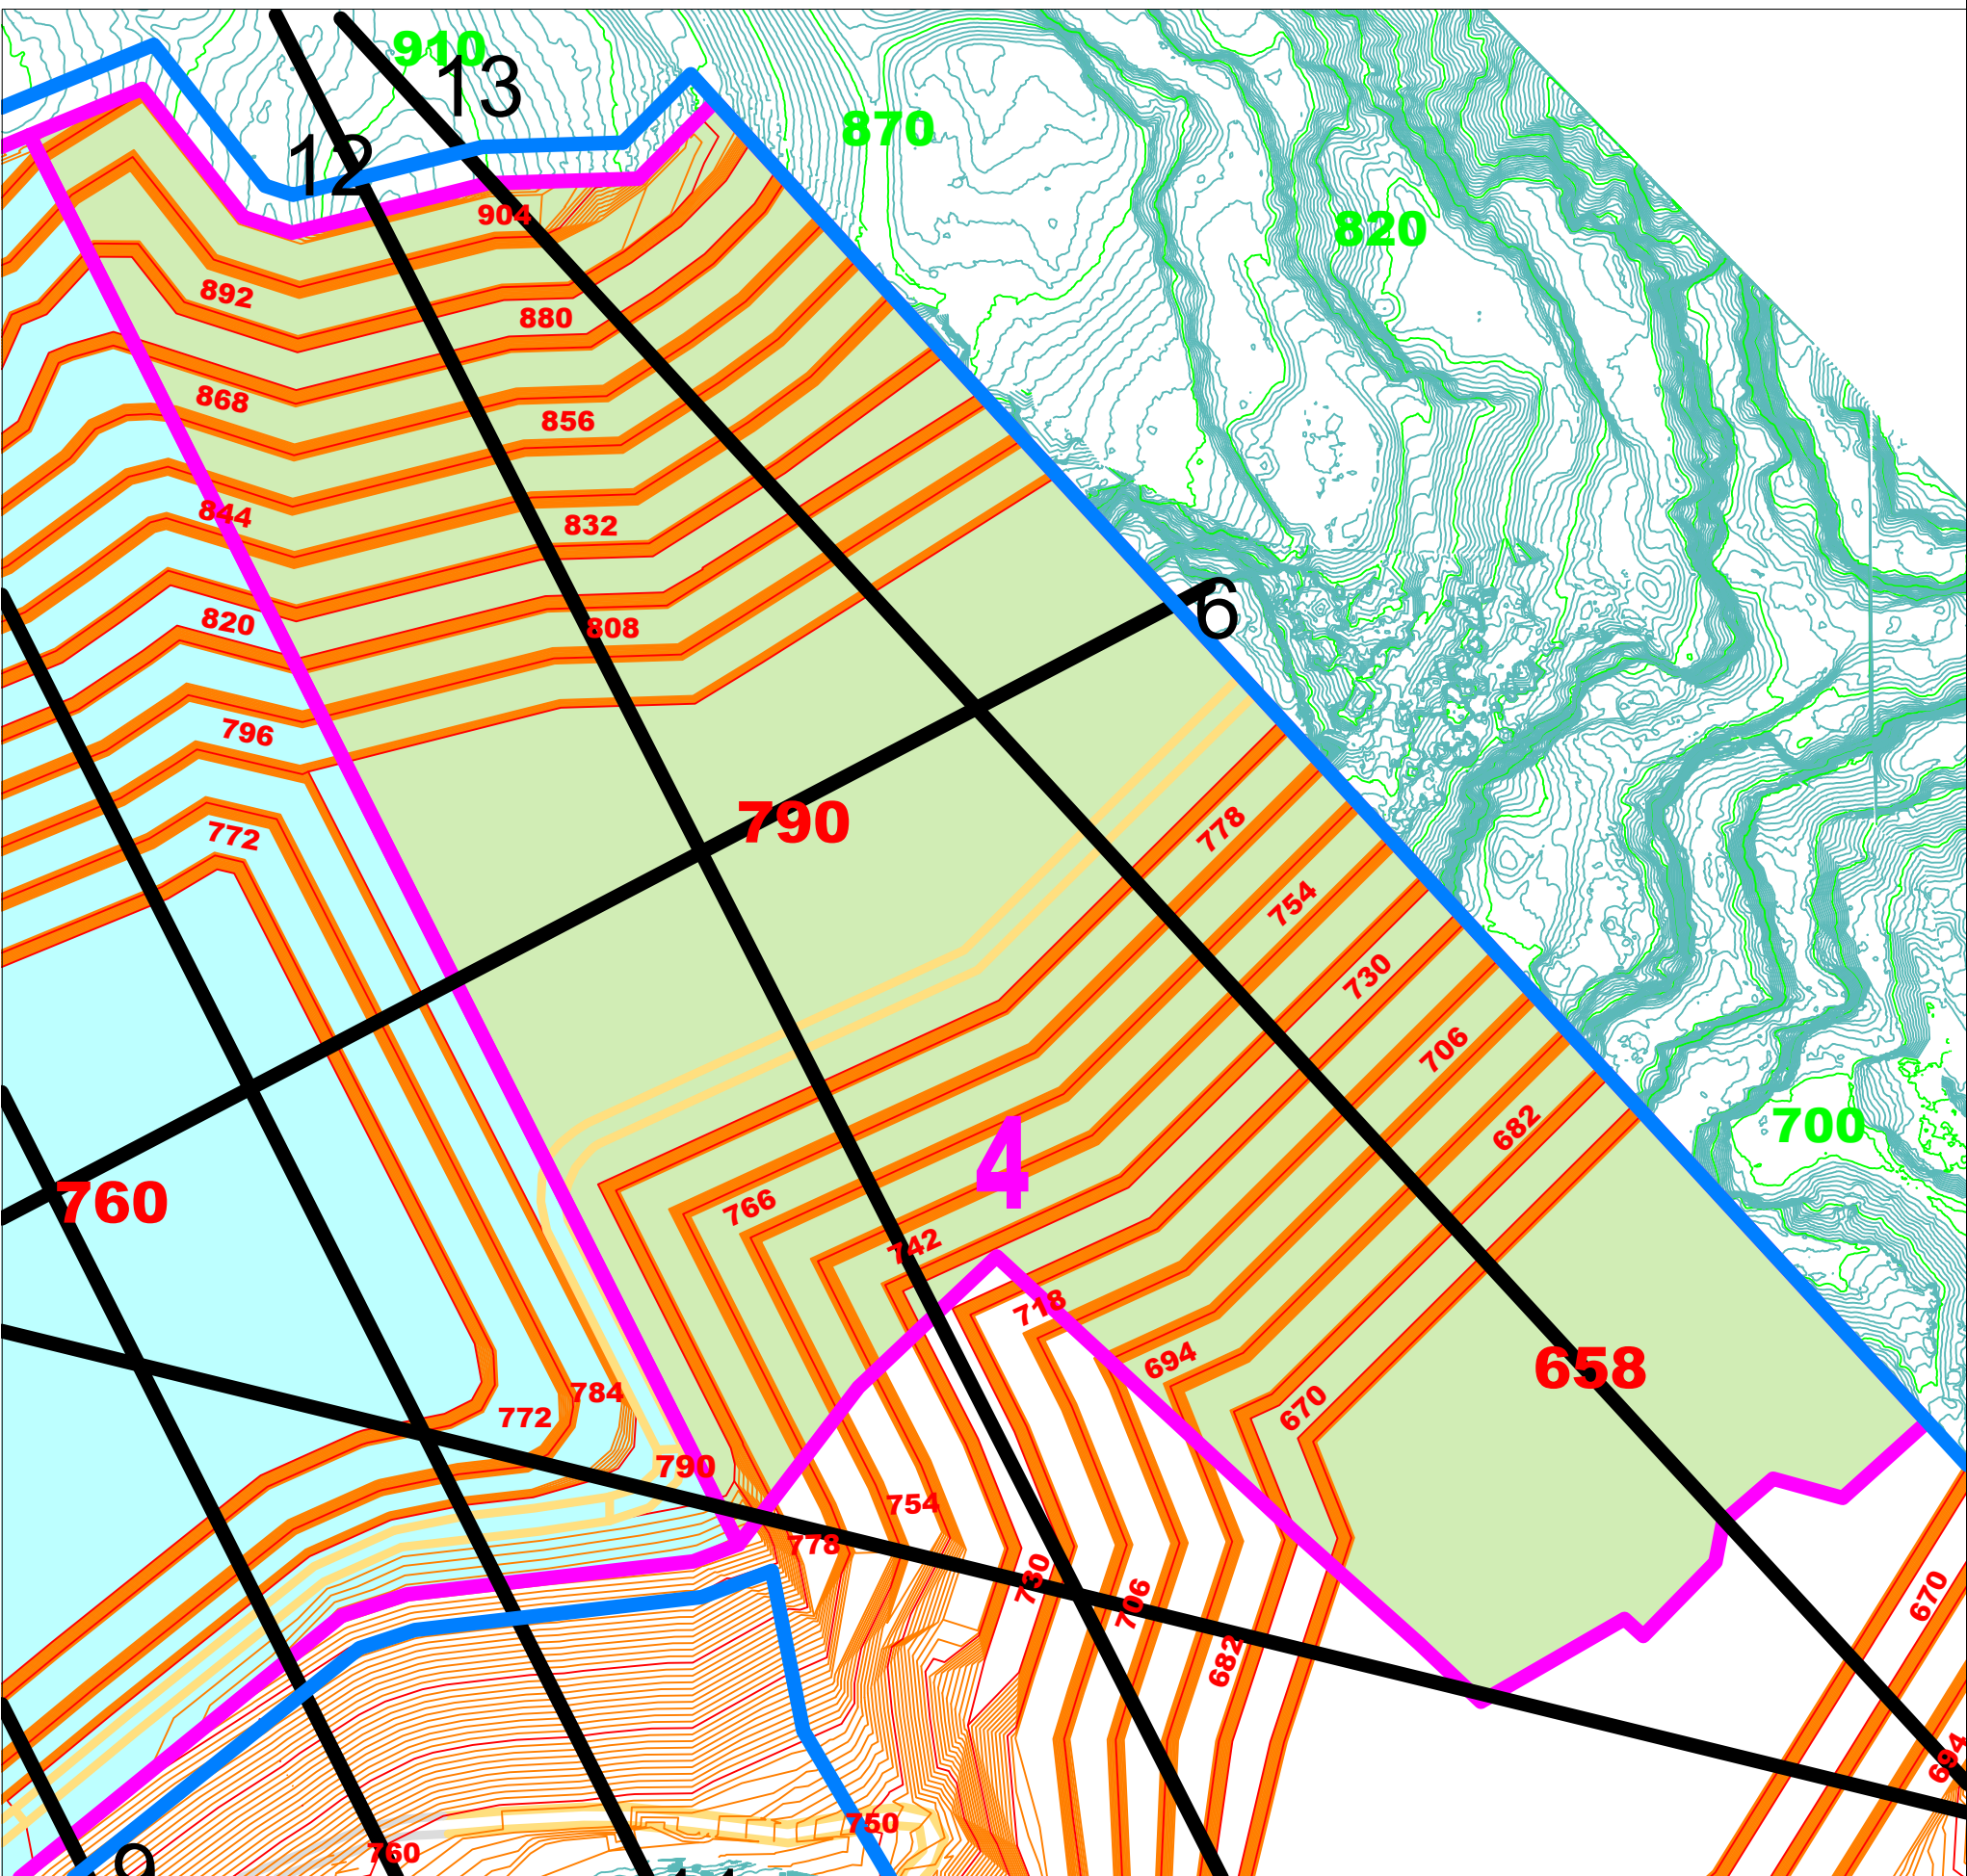

AREA ESTRATTIVA PIANACCI - S. STEFANO - SLOPI E VAL DEI SARI



PROGRAMMA DI ATTUAZIONE COMUNALE

Oggetto:
SEZIONI MACROLOTTO 4

E4

Coordinatrice del progetto:
ing. Fabiola Telch,
Albo degli Ingegneri della Provincia di Trento, sez. A, num. 3743

Scala:
1:2.000

Committente:
Amministrazione Comunale Fornace

Data:
novembre 2025