



	Limite area estrattiva
	Limiti macrolotti
	Numero macrolotti
	Sezioni
	Stato di progetto
	PDA
	QUOTE PDA
	Stato di fatto 2024
	QUOTE Stato di fatto 2024

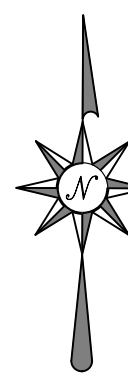

AREA ESTRATTIVA PIANACCI - S. STEFANO - SLOPI E VAL DEI SARI

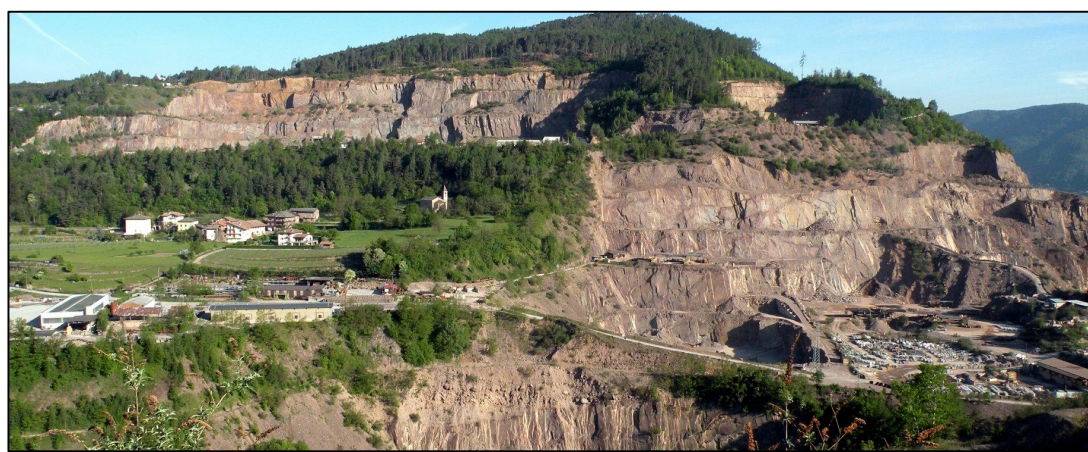

PROGRAMMA DI ATTUAZIONE COMUNALE

Oggetto:

SEZIONI
AREA SANTO STEFANO

E6

Coordinatrice del progetto:


ing. Fabiola Telch,
Albo degli Ingegneri della Provincia di Trento, sez. A, num. 3743

Committente:**Amministrazione Comunale Fornace**


Data:

novembre 2025


SEZIONE N. 15

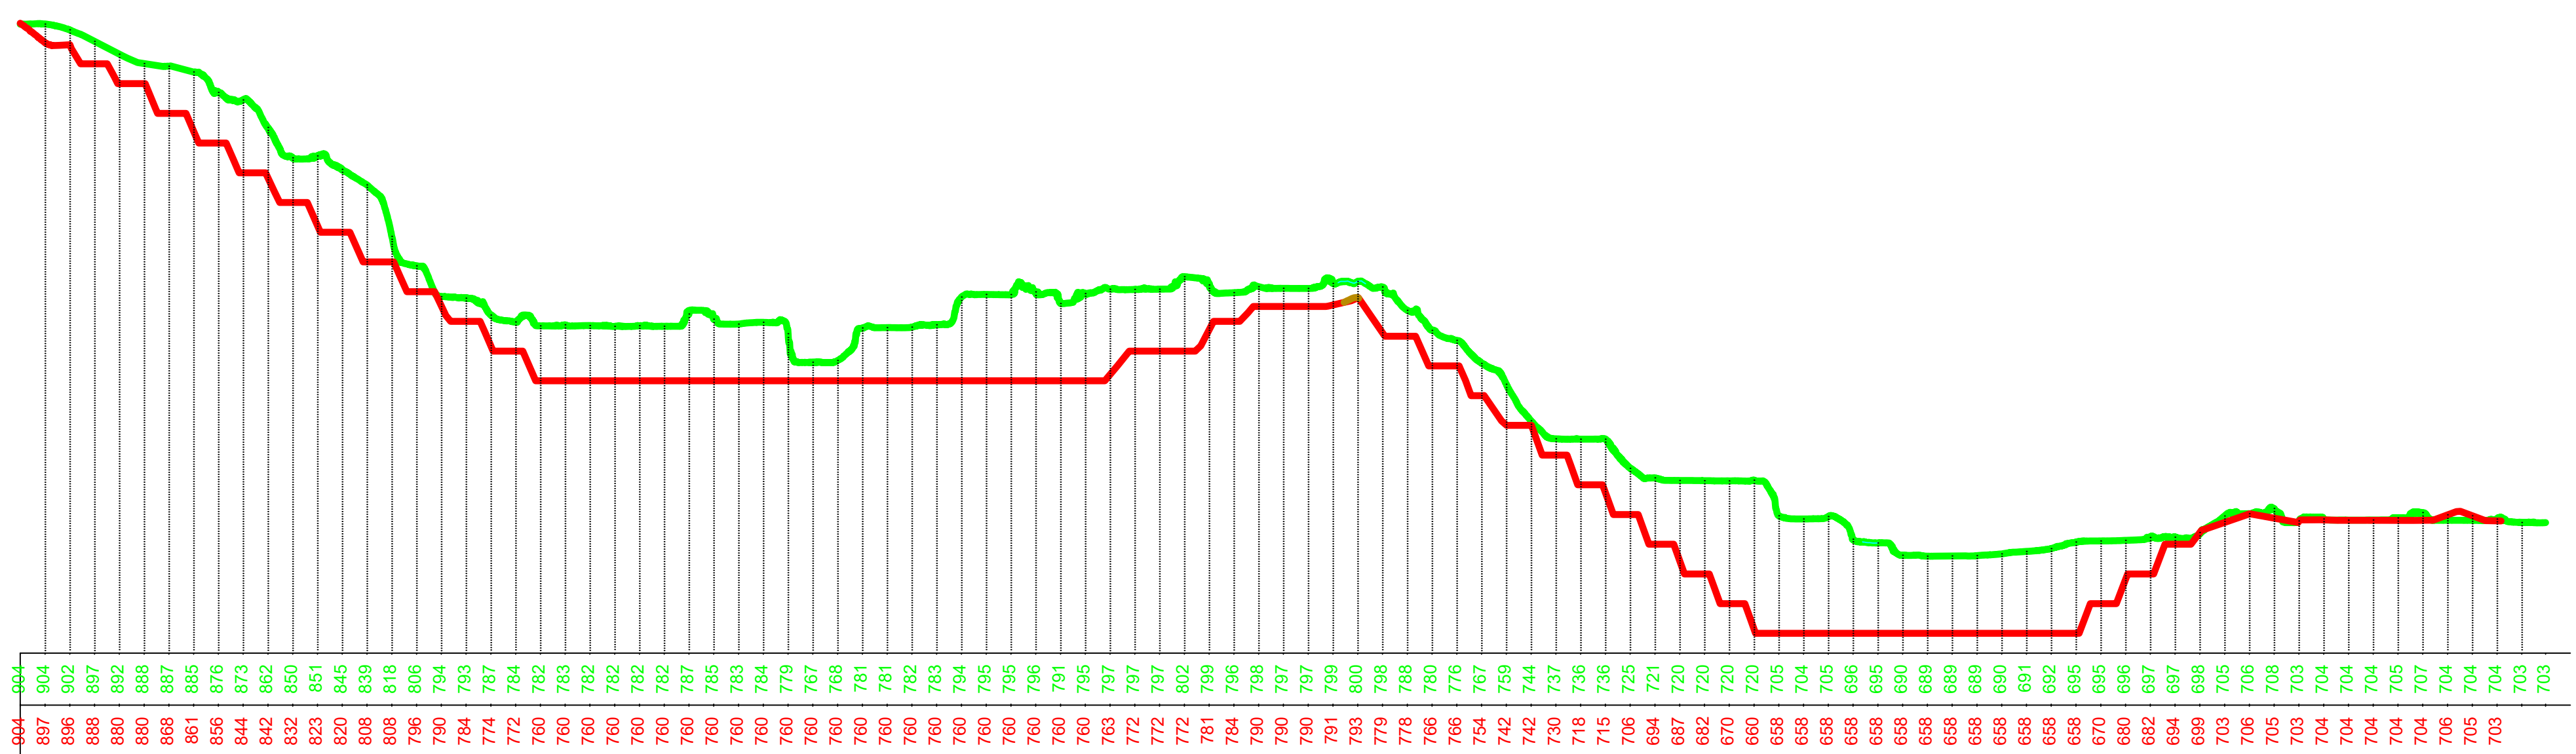


SEZIONE N. 12

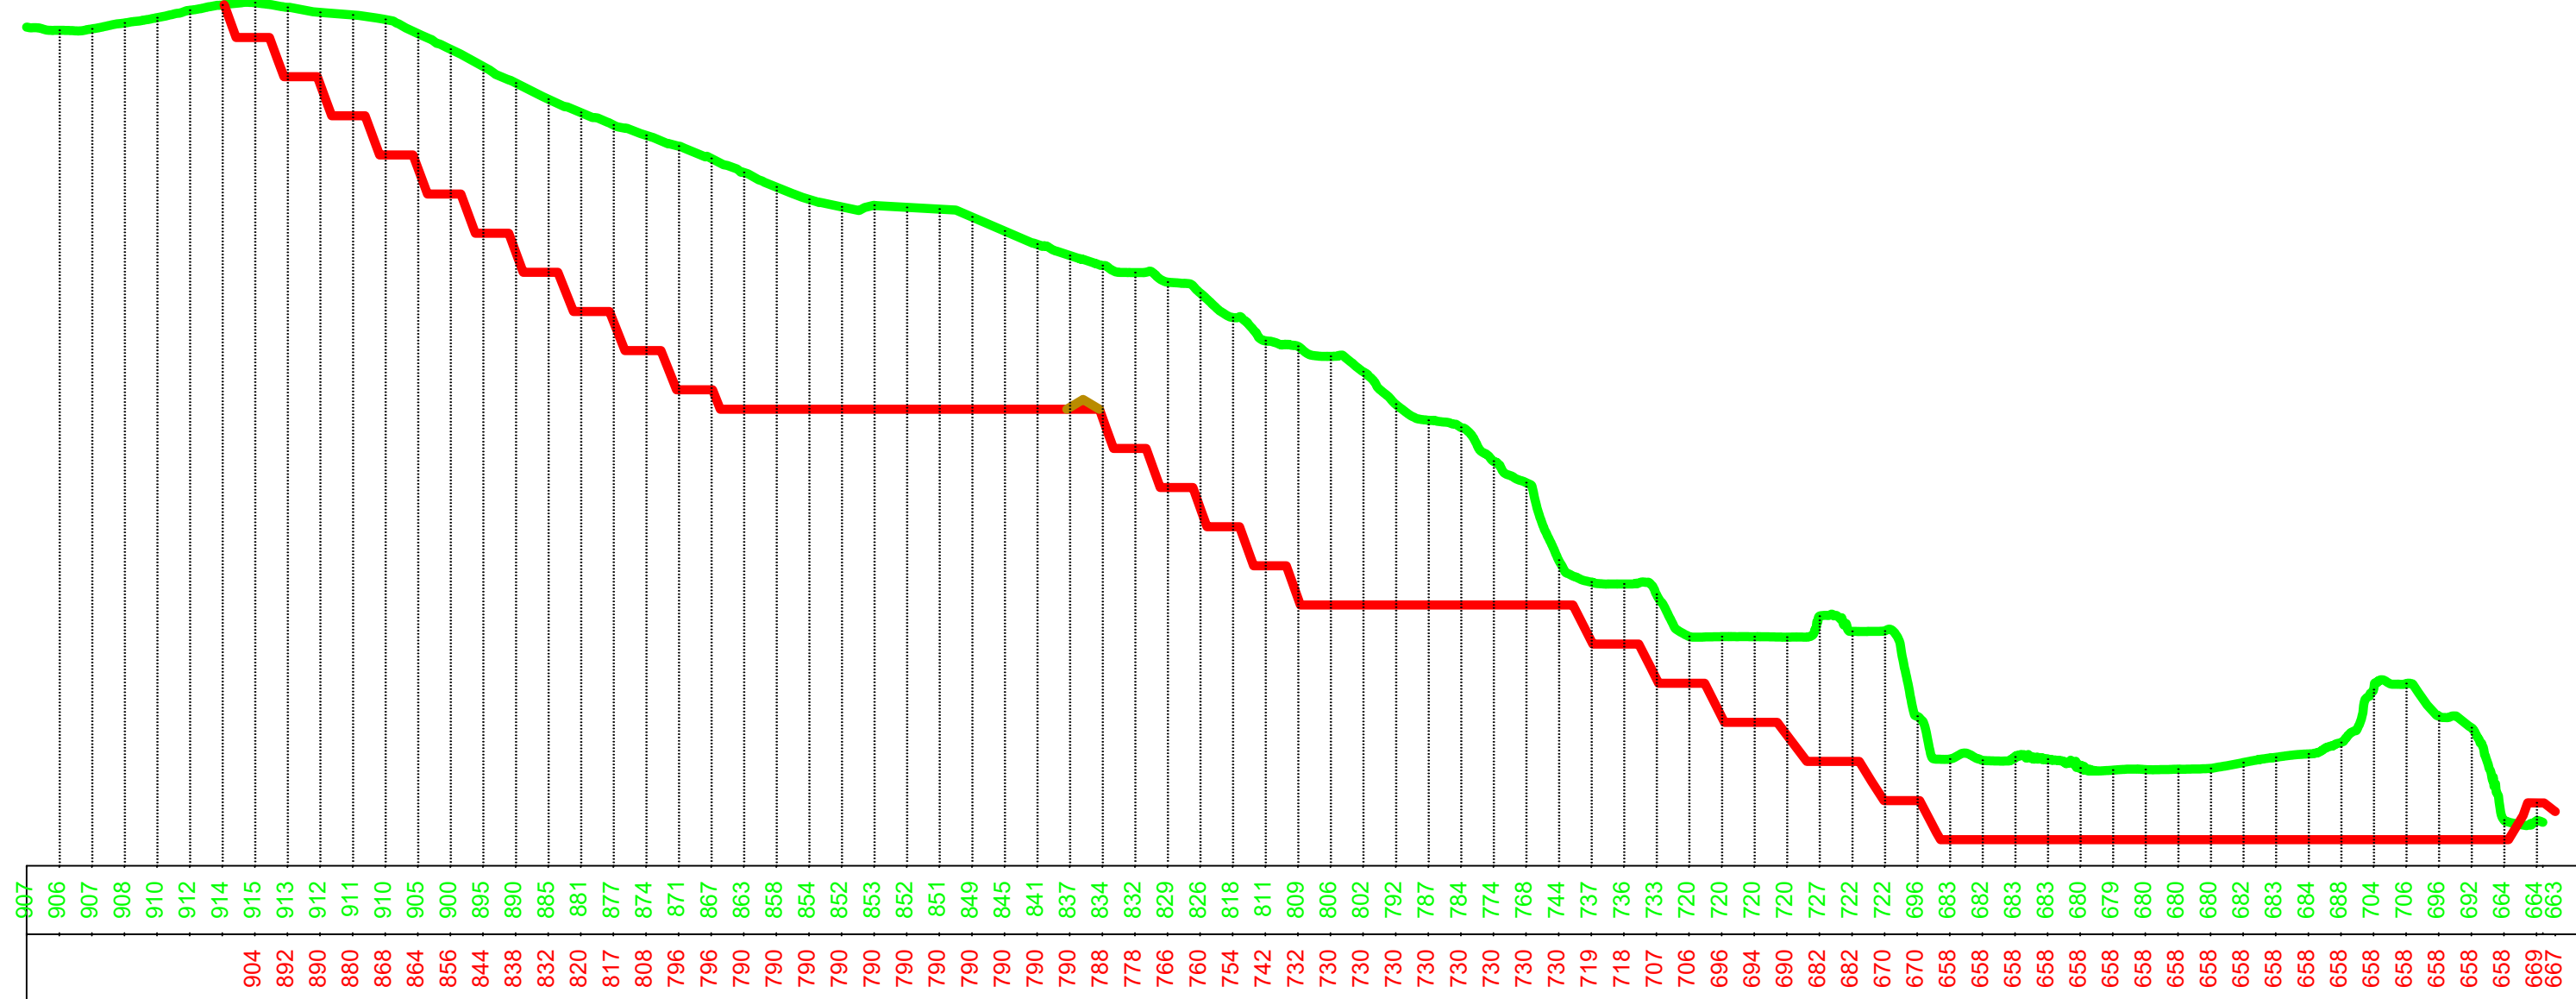

SEZIONE N. 13

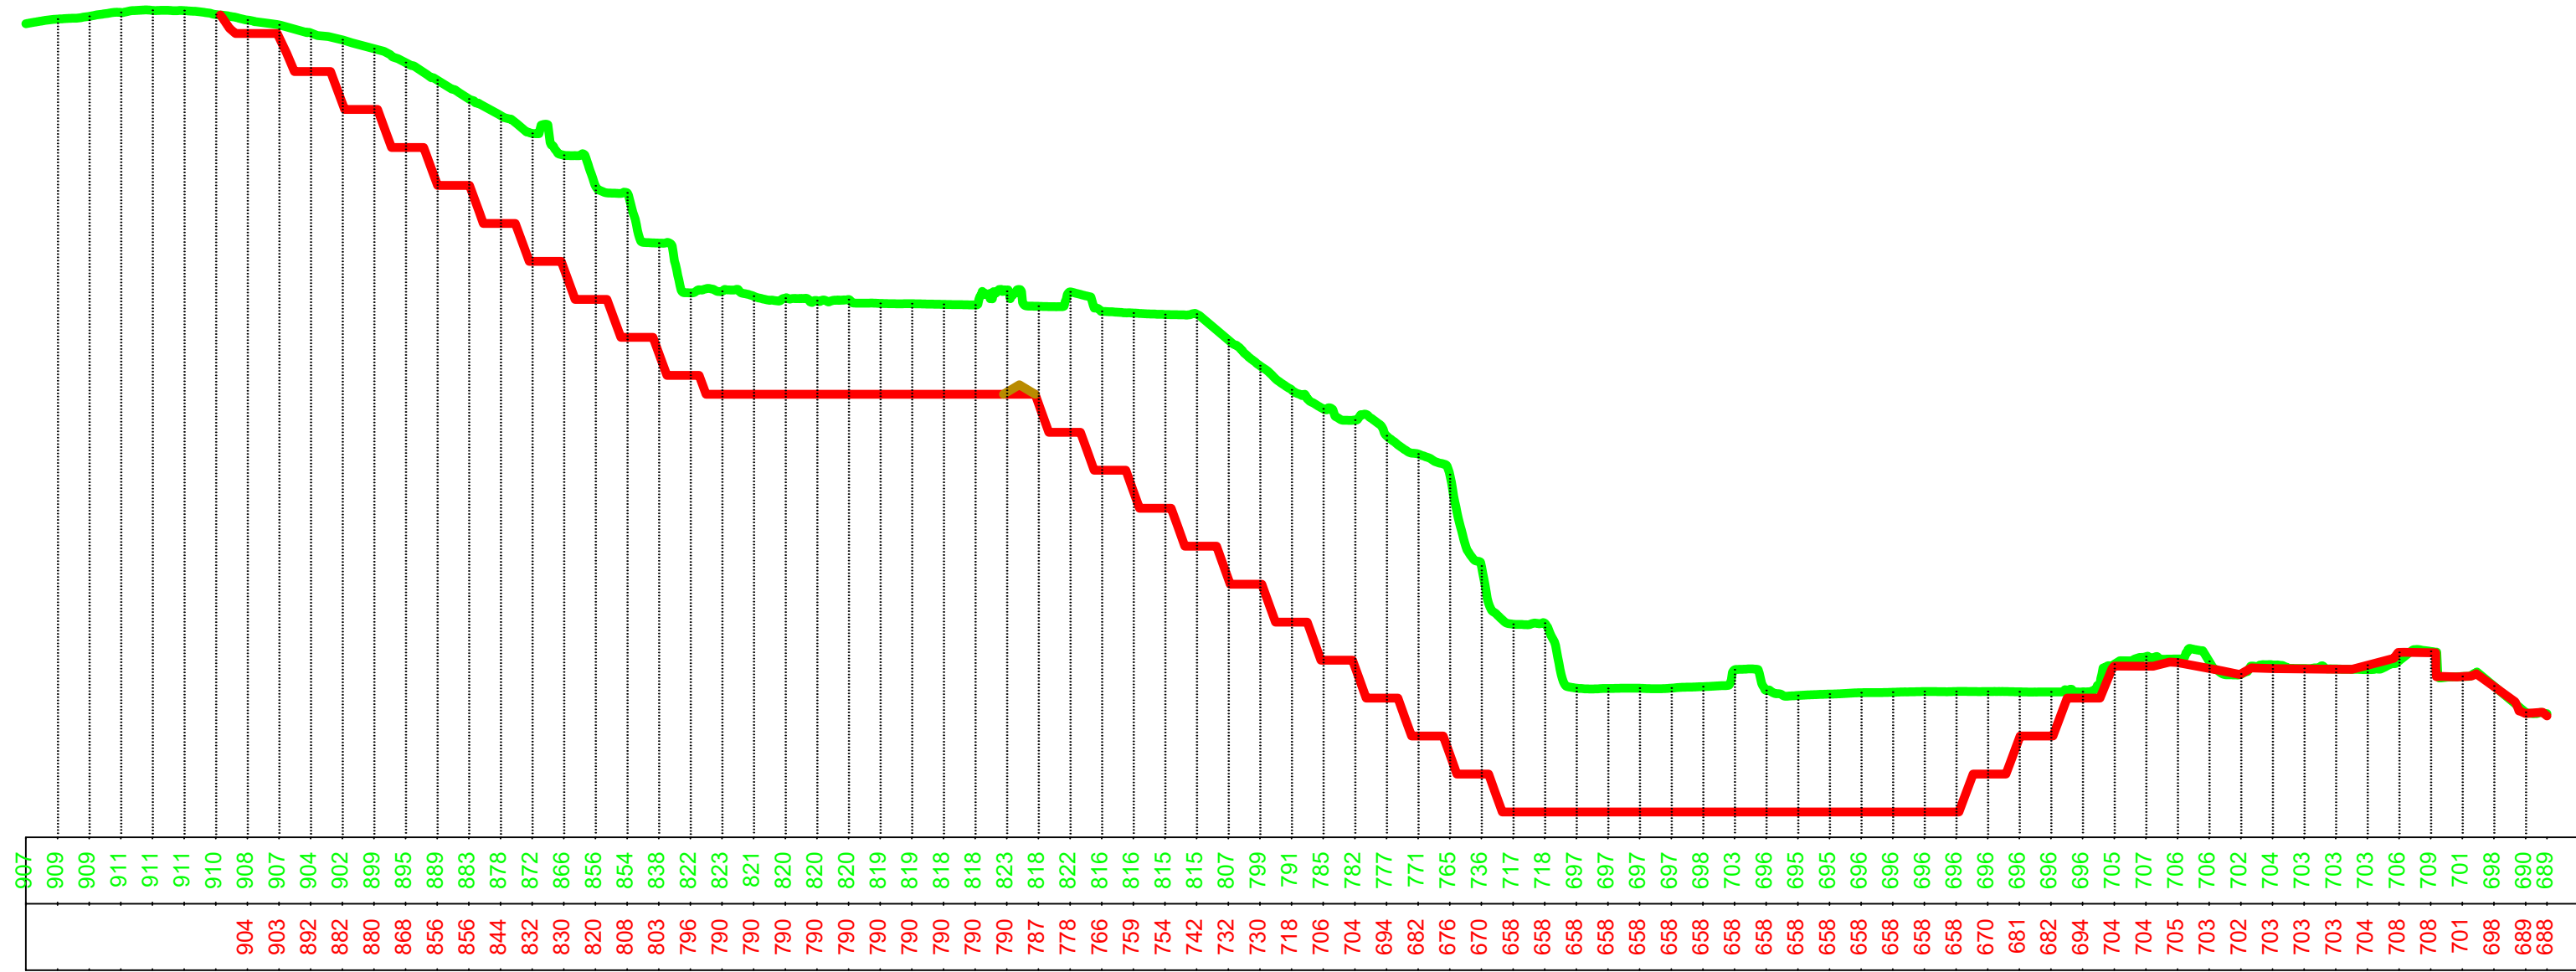

SEZIONE N. 14

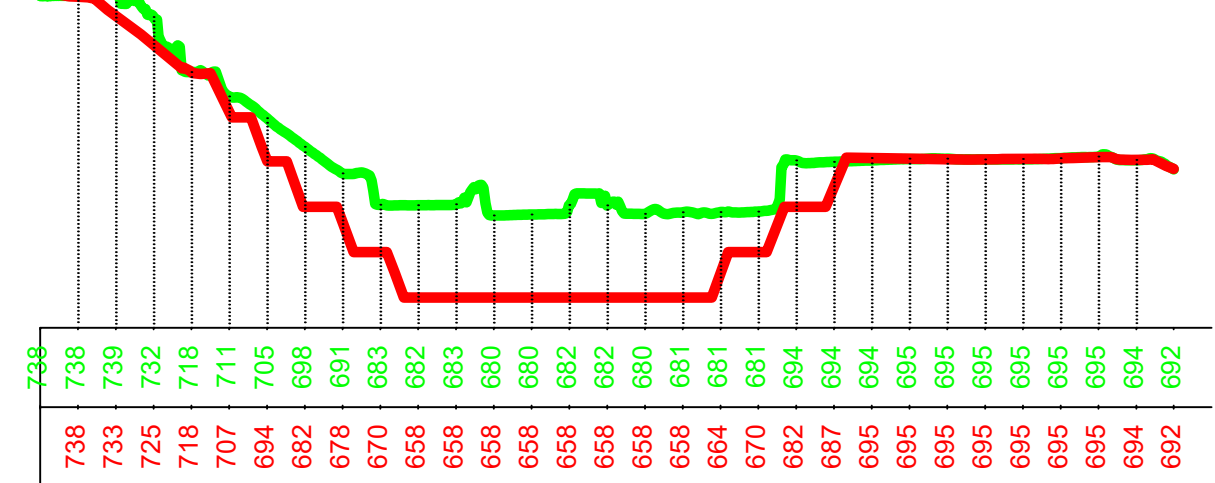

POSIZIONE SEZIONI

