


LEGENDA :


- Limite area estrattiva
- Limiti macrolotti
- Numero macrolotti
- Sezioni
- Stato di progetto
- PDA
- QUOTE PDA
- Stato di fatto 2024
- QUOTE Stato di fatto 2024

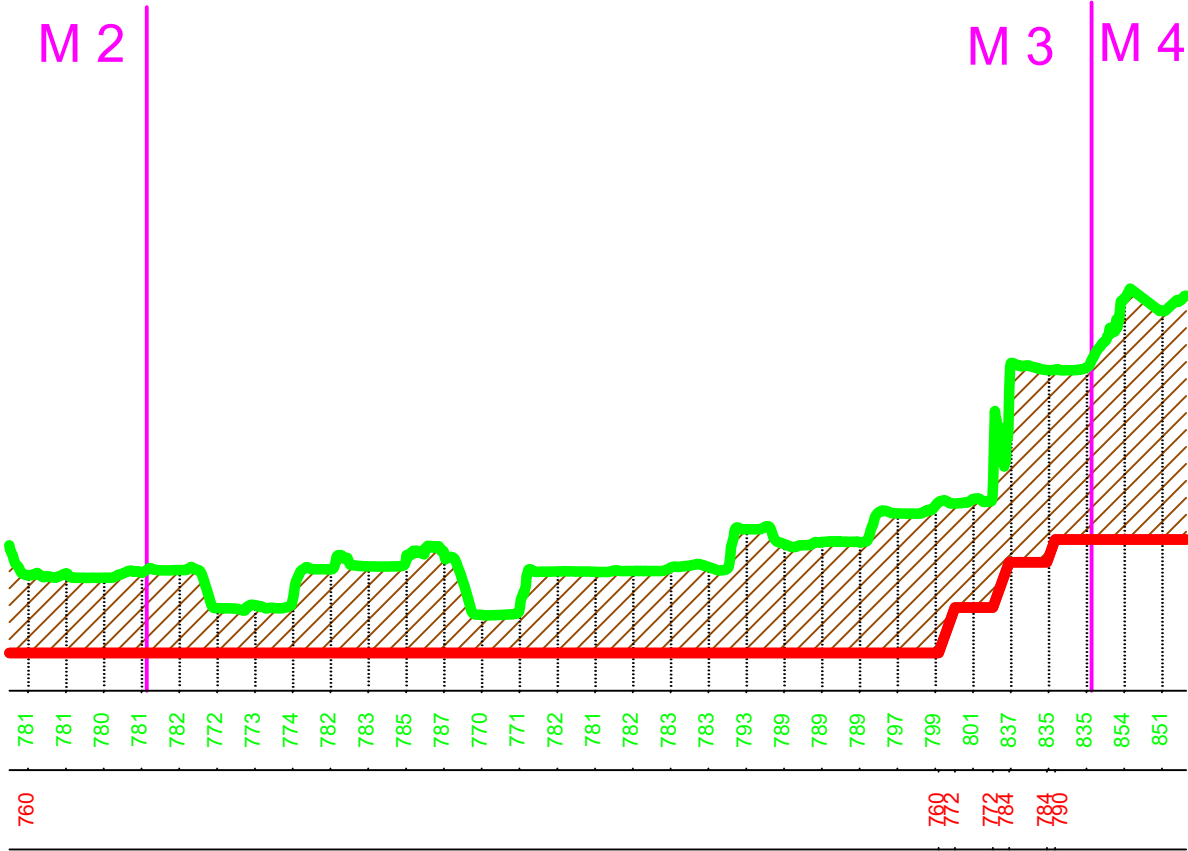


SEZIONE N. 6




SEZIONE N. 9

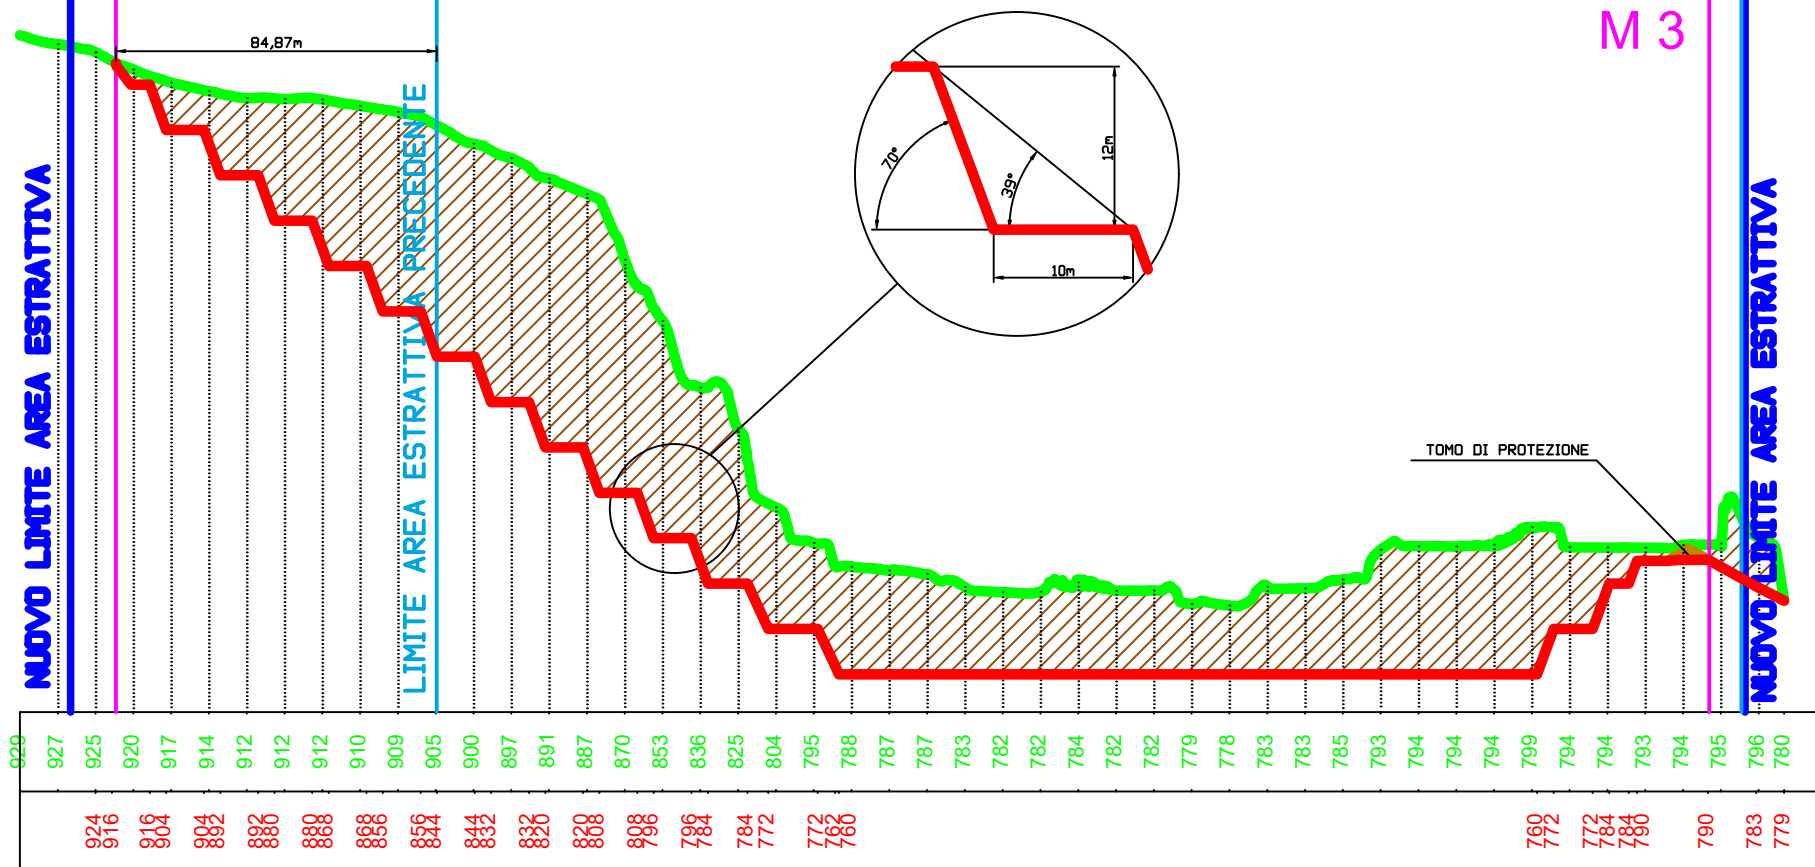


SEZIONE N. 10

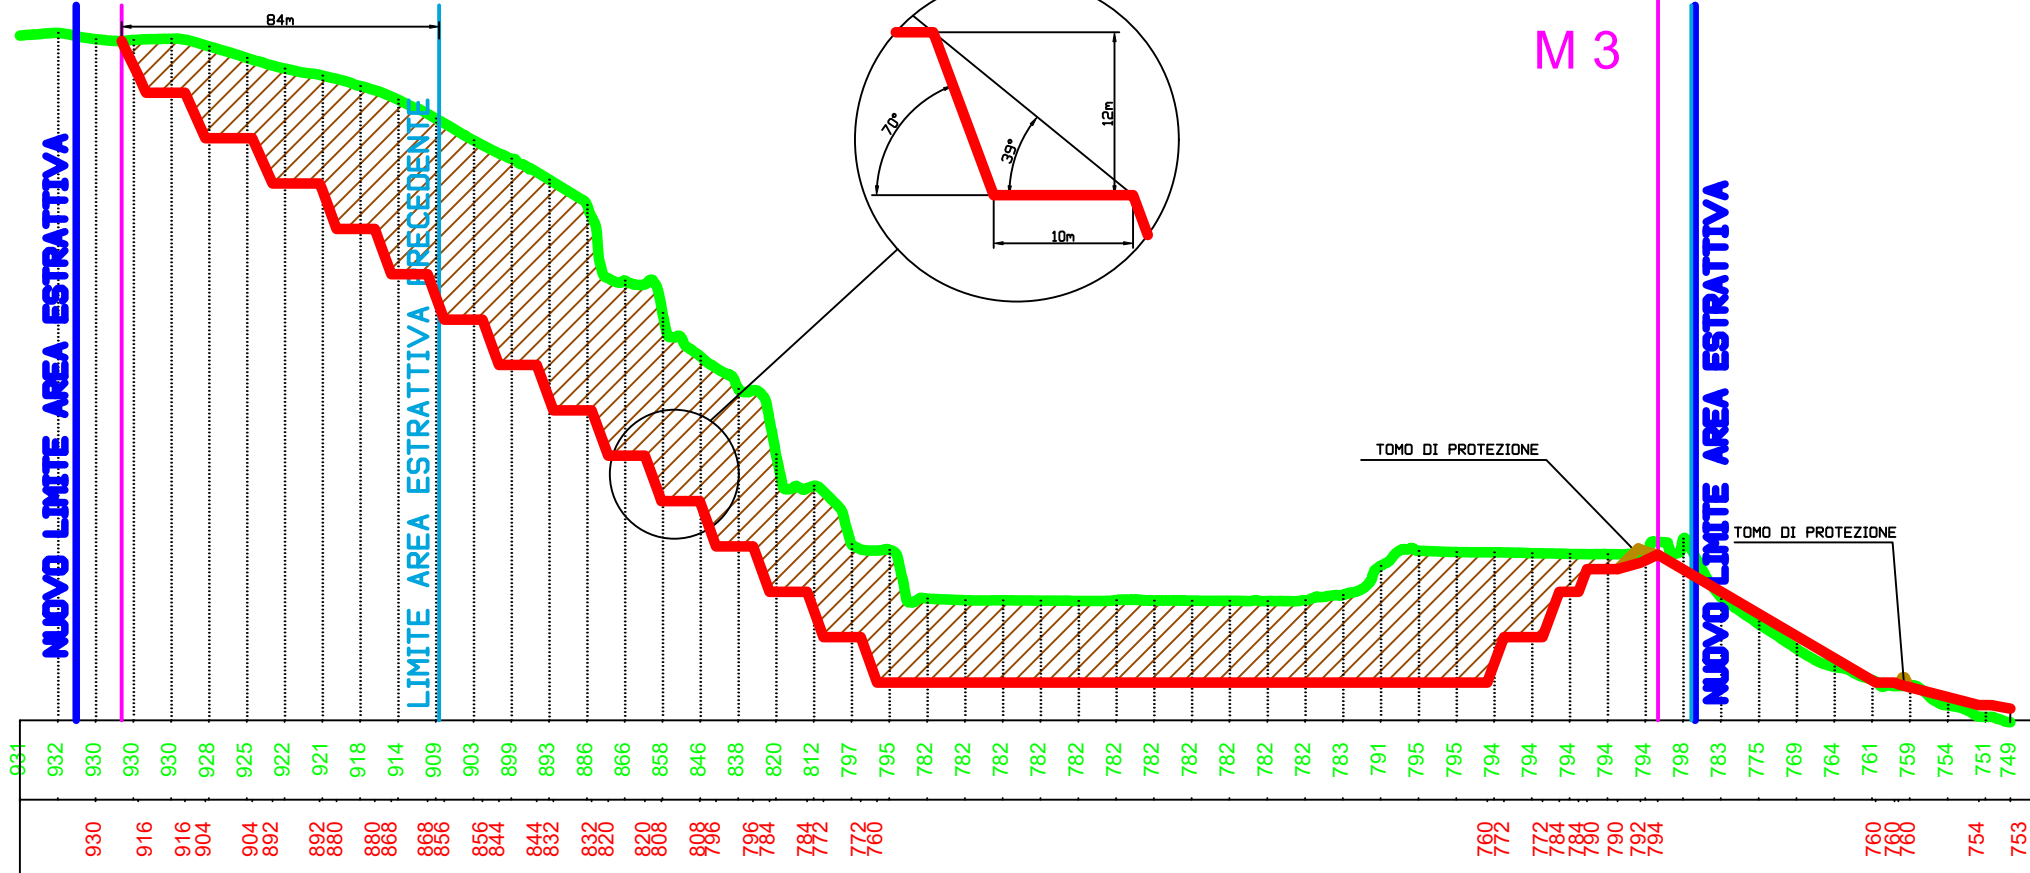

SEZIONE N. 11

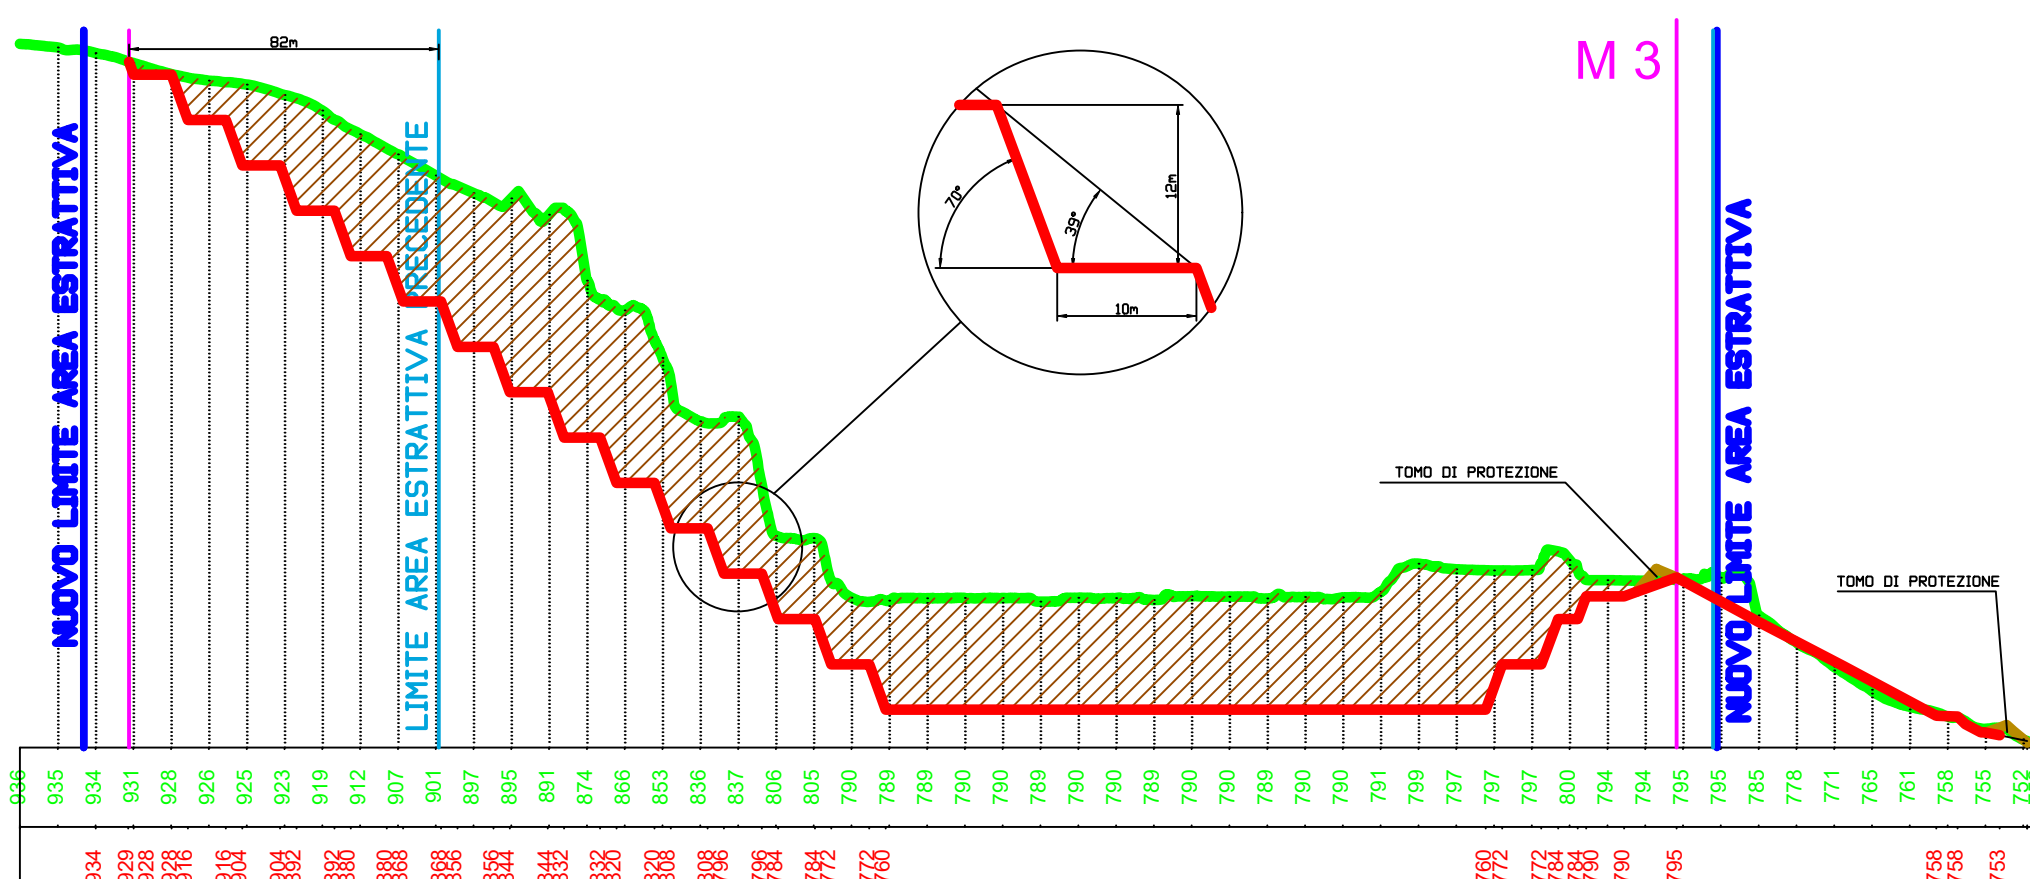

POSIZIONE SEZIONI

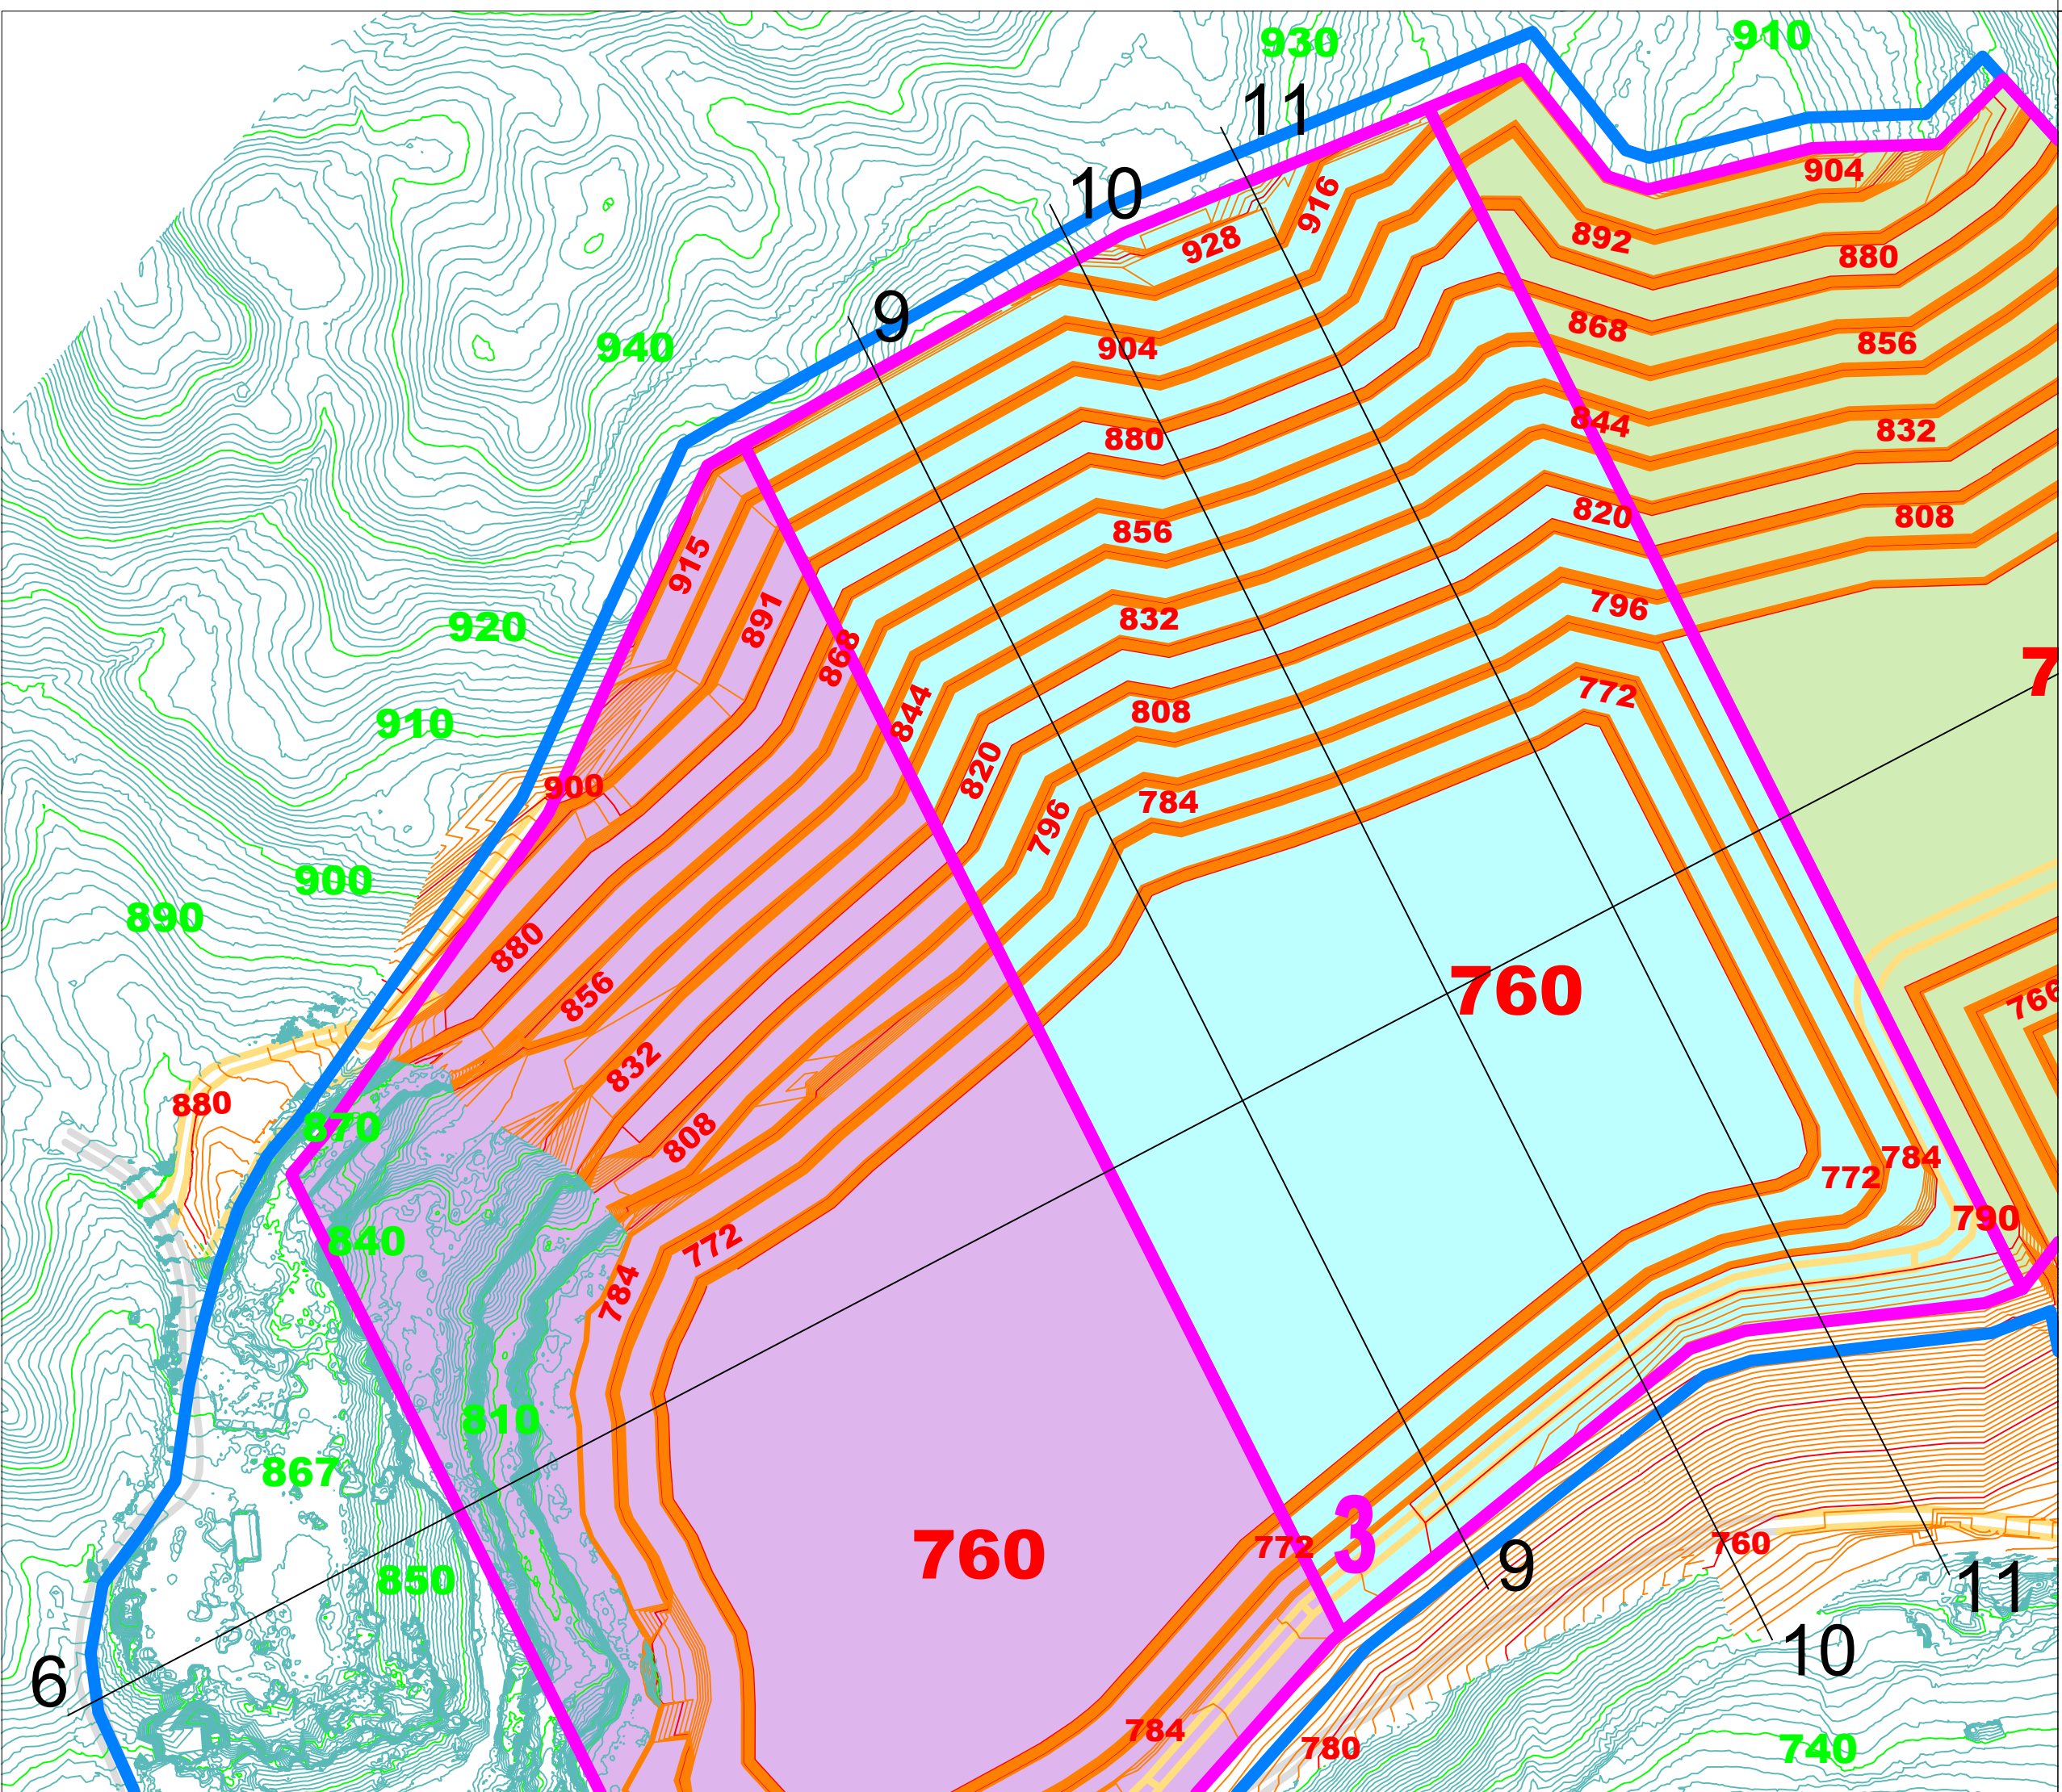

AREA ESTRATTIVA PIANACCI - S. STEFANO - SLOPI E VAL DEI SARI



PROGRAMMA DI ATTUAZIONE COMUNALE

SEZIONI MACROLOTTO 3

E3

Coordinatrice del progetto:

ing. Fabiola Telch,
Albo degli Ingegneri della Provincia di Trento, sez. A, num. 3743

Committente:

Amministrazione Comunale Fornace

Scala:

1:2.000

Data:

dicembre 2025