

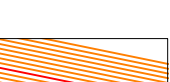
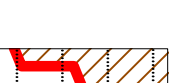


LEGENDA :

-  Limite area estrattiva
-  Limiti macrolotti
-  Numero macrolotti
-  Sezioni
-  Stato di progetto
-  PDA
-  QUOTE PDA
-  Stato di fatto 2024
-  QUOTE Stato di fatto 2024

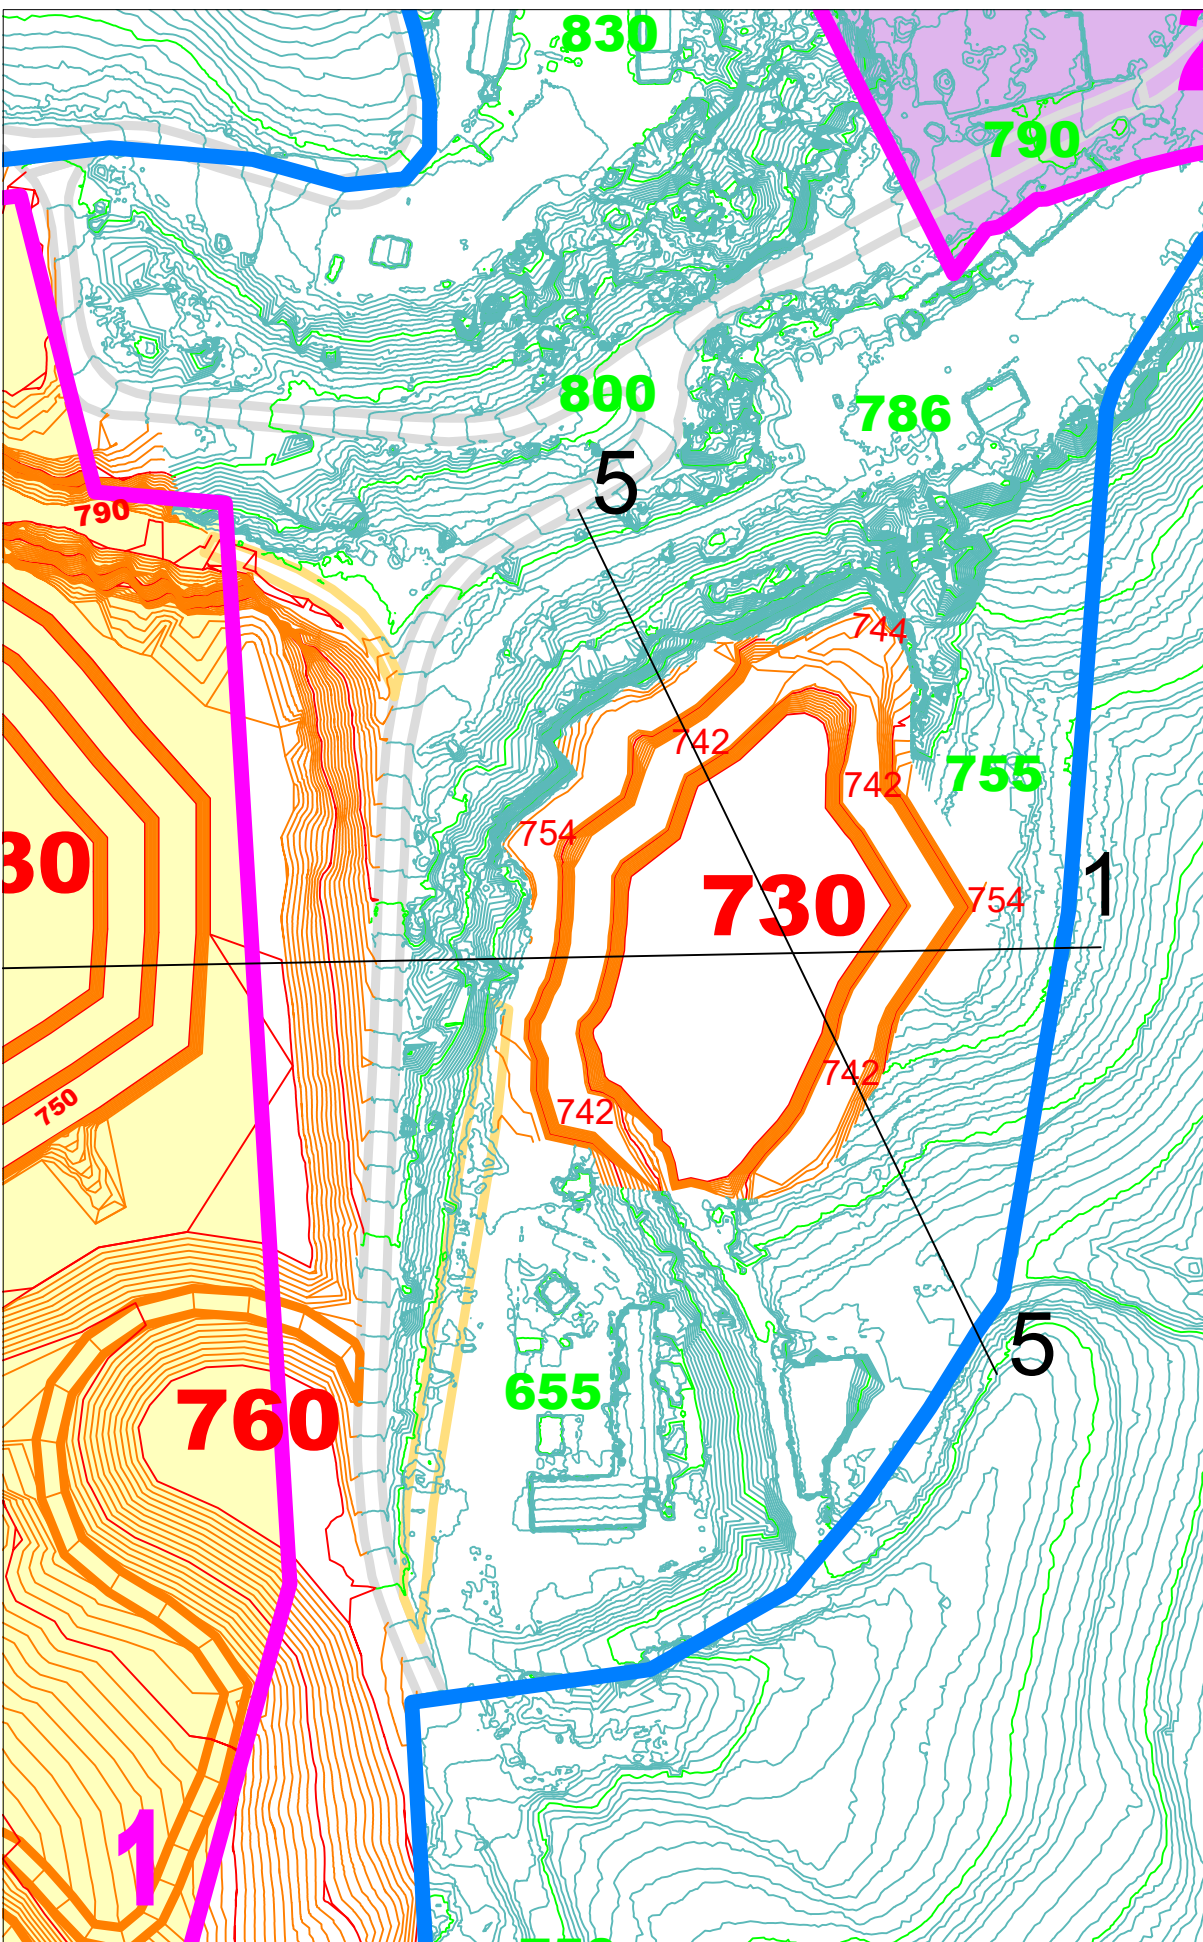

POSIZIONE SEZIONI

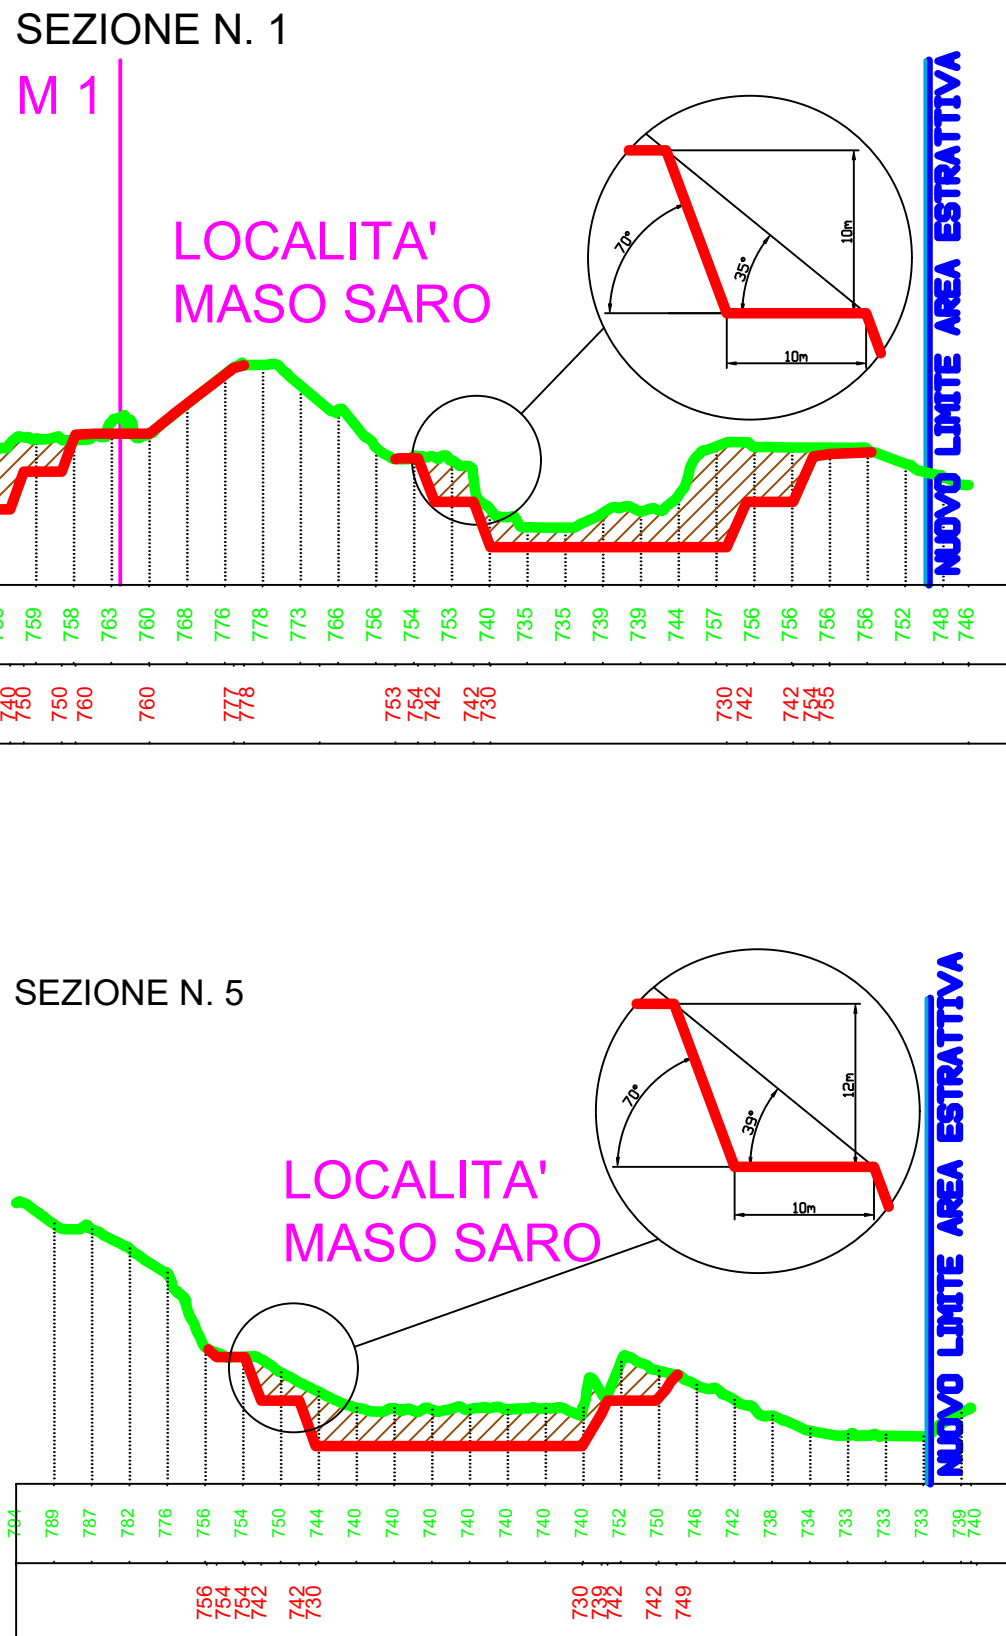



AREA ESTRATTIVA PIANACCI - S. STEFANO - SLOPI E VAL DEI SARI



PROGRAMMA DI ATTUAZIONE COMUNALE

Oggetto:

**SEZIONI
LOCALITA' MASO SARO**

Coordinatrice del progetto:

Ing. Fabiola Telch,
Albo degli Ingegneri della Provincia di Trento, sez. A, num. 3743

Committente:

Amministrazione Comunale Fornace

Scale:

1:2.000

Data:

dicembre 2025

E5

SO.GE.CA. S.r.l. Via Don Luigi Albasini n° 8 38041 ALBIANO Tel 0461.687137 Fax 0461.692955 info@sogeca.tn.it