



Mappatura acustica diurna allo STATO ATTUALE
(livelli acustici equivalenti da traffico veicolare
calcolati ad un'altezza di 4 m dal terreno)

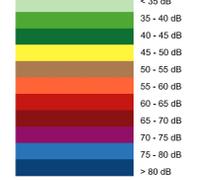


La mappatura acustica tiene conto delle immissioni acustiche da traffico veicolare

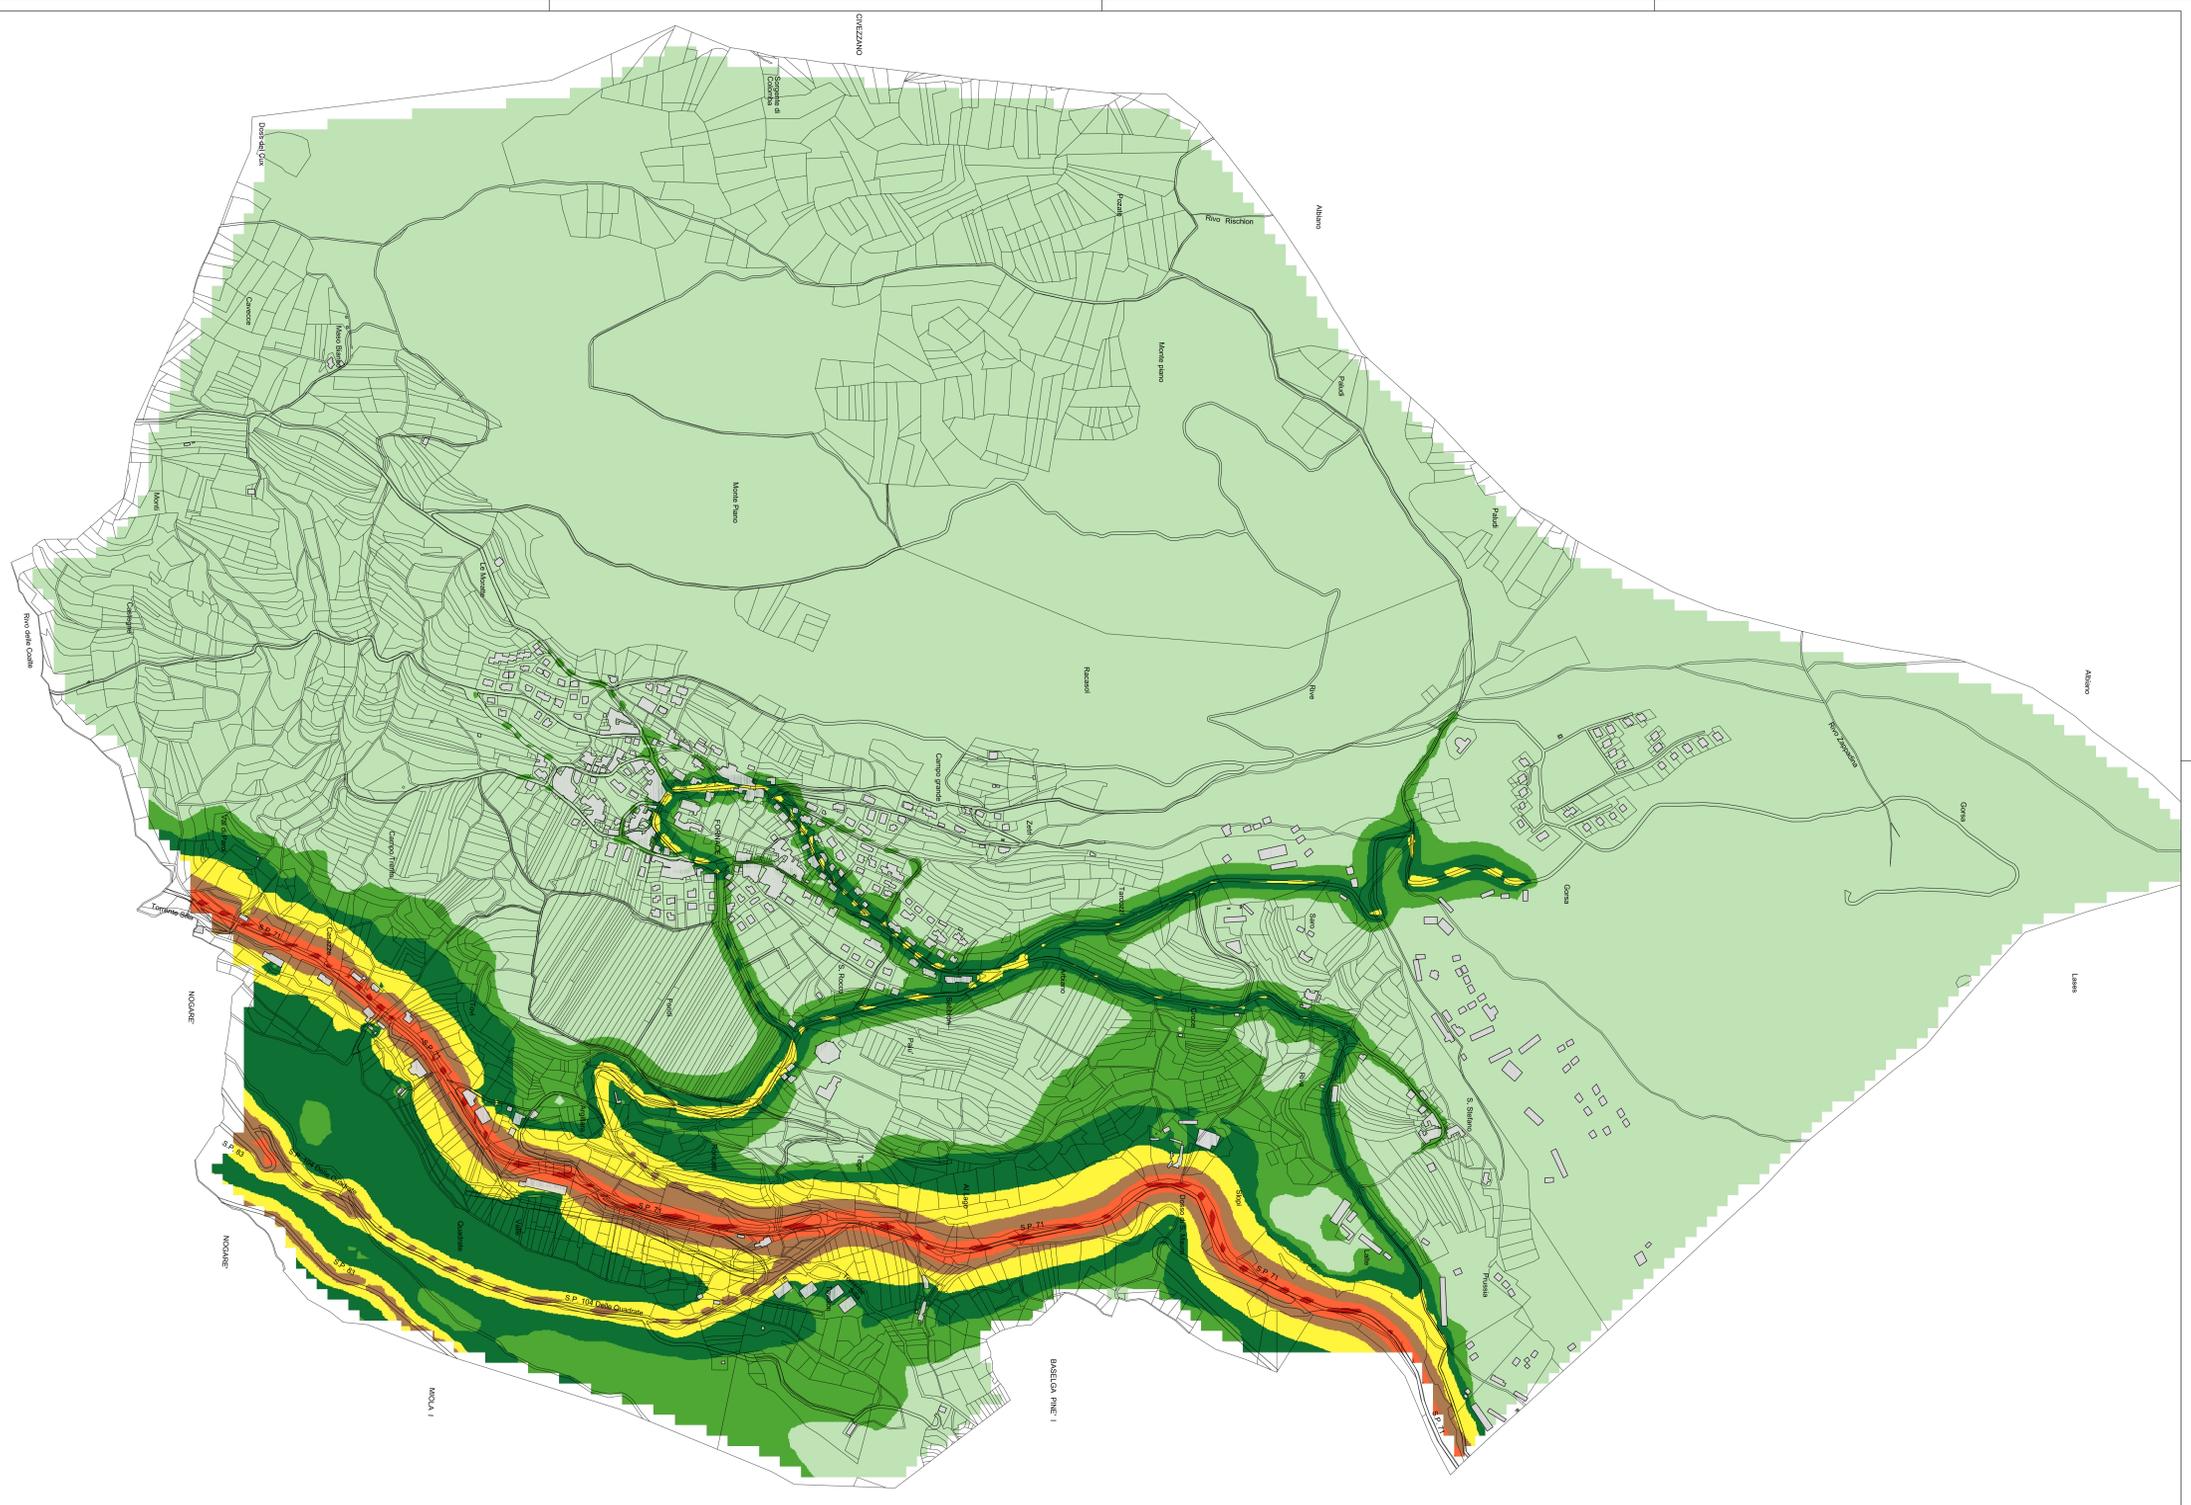

Provincia Autonoma di Trento
COMUNE DI FORNACE

AGGIORNAMENTO DEL PIANO COMUNALE DI CLASSIFICAZIONE ACUSTICA - fase II

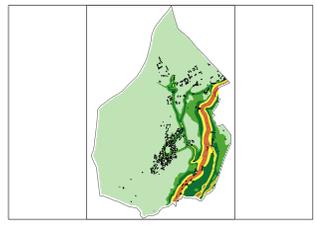

Redatto da:
quasar
Ingegneria
società s.r.l.
viale Verona 190 | 38100 Trento | tel 0461 391632 | fax 0461 935002 | ingegneria@quasar.it | www.quasar.it

Elaborato					
Mappatura acustica notturna					
revisione	data	descrizione	elaborato	progettato	verificato
00	12/06/2007	-	PM	PM	PM
scala	1:5000	n° elaborato	3.2	nome file	File2_Aggiornamento PCCA.dwg

Progettisti
dott. ing. Pietro Maini
ORDINE DEGLI INGEGNERI DELLA PROV. DI TRENTO
dott. ing. NICOLA BONMASSAR
INGEGNERE ALBO N. 1946

dott. ing. Nicola Bonmassar
ORDINE DEGLI INGEGNERI DELLA PROV. DI TRENTO
dott. ing. NICOLA BONMASSAR
INGEGNERE ALBO N. 2131 - Sezione A degli Ingegneri