LEGENDA :

— PROFILI FINALI DI COLTIVAZIONE VARIANTE AL PROGRAMMA DI ATTUAZIONE COMUNALE 2007
— PROFILI FINALI DI COLTIVAZIONE VARIANTE AL PROGRAMMA DI ATTUAZIONE COMUNALE 2012
▥ NUOVO VOLUME PREVISTO IN A.RT 9 A DISPOSIZIONE LOTTO 5
▨ NUOVO VOLUME PREVISTO IN A.RT 9 A DISPOSIZIONE LOTTO 6
▥ NUOVO VOLUME PREVISTO IN A.RT 9 A DISPOSIZIONE LOTTO 7
▦ NUOVO VOLUME PREVISTO IN A.RT 9 A DISPOSIZIONE LOTTO 8
▤ NUOVO VOLUME PREVISTO IN A.RT 9 A DISPOSIZIONE LOTTO 9
▥ NUOVO VOLUME PREVISTO IN A.RT 9 A DISPOSIZIONE LOTTO 10

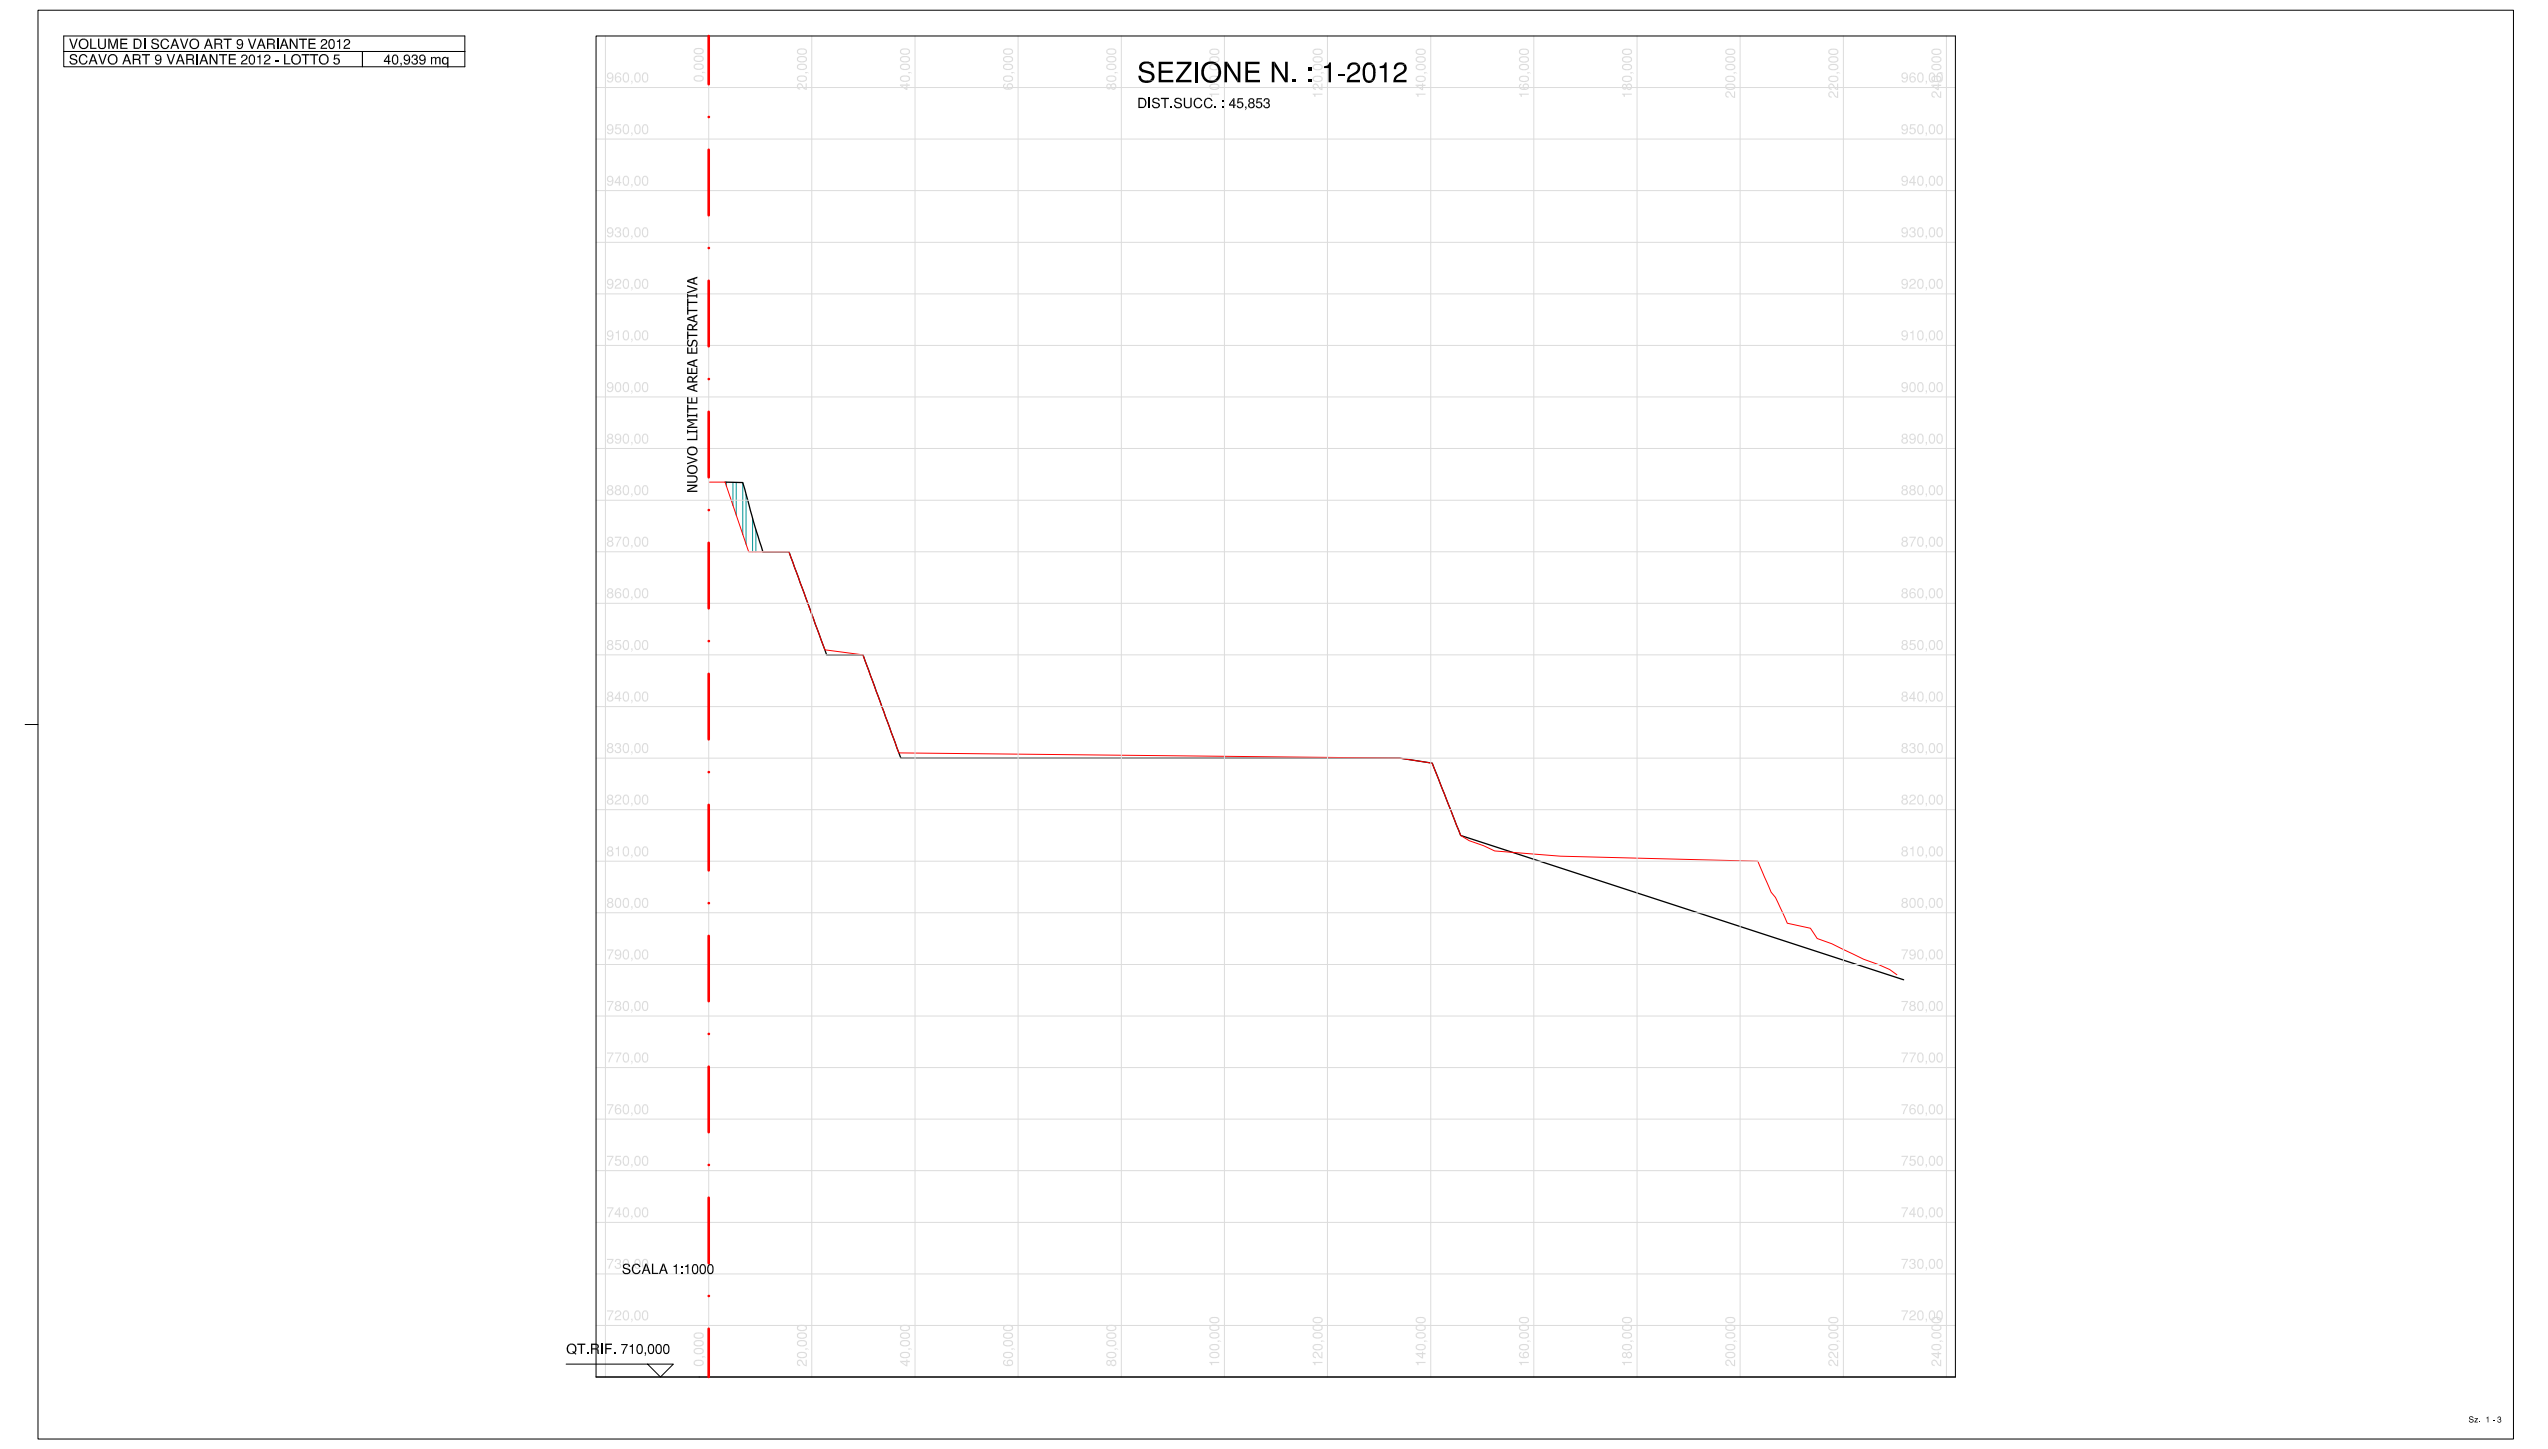
VOLUME DI SCAVO ART 9 VARIANTE 2012
SCAVO ART 9 VARIANTE 2012 - LOTTO 5 | 40,939 mq
SEZIONE N. : 1-2012
DIST.SUCC. : 45,853
NUOVO LIMITE AREA ESTRATTIVA
SCALA 1:1000
QT.RIF. 710,000

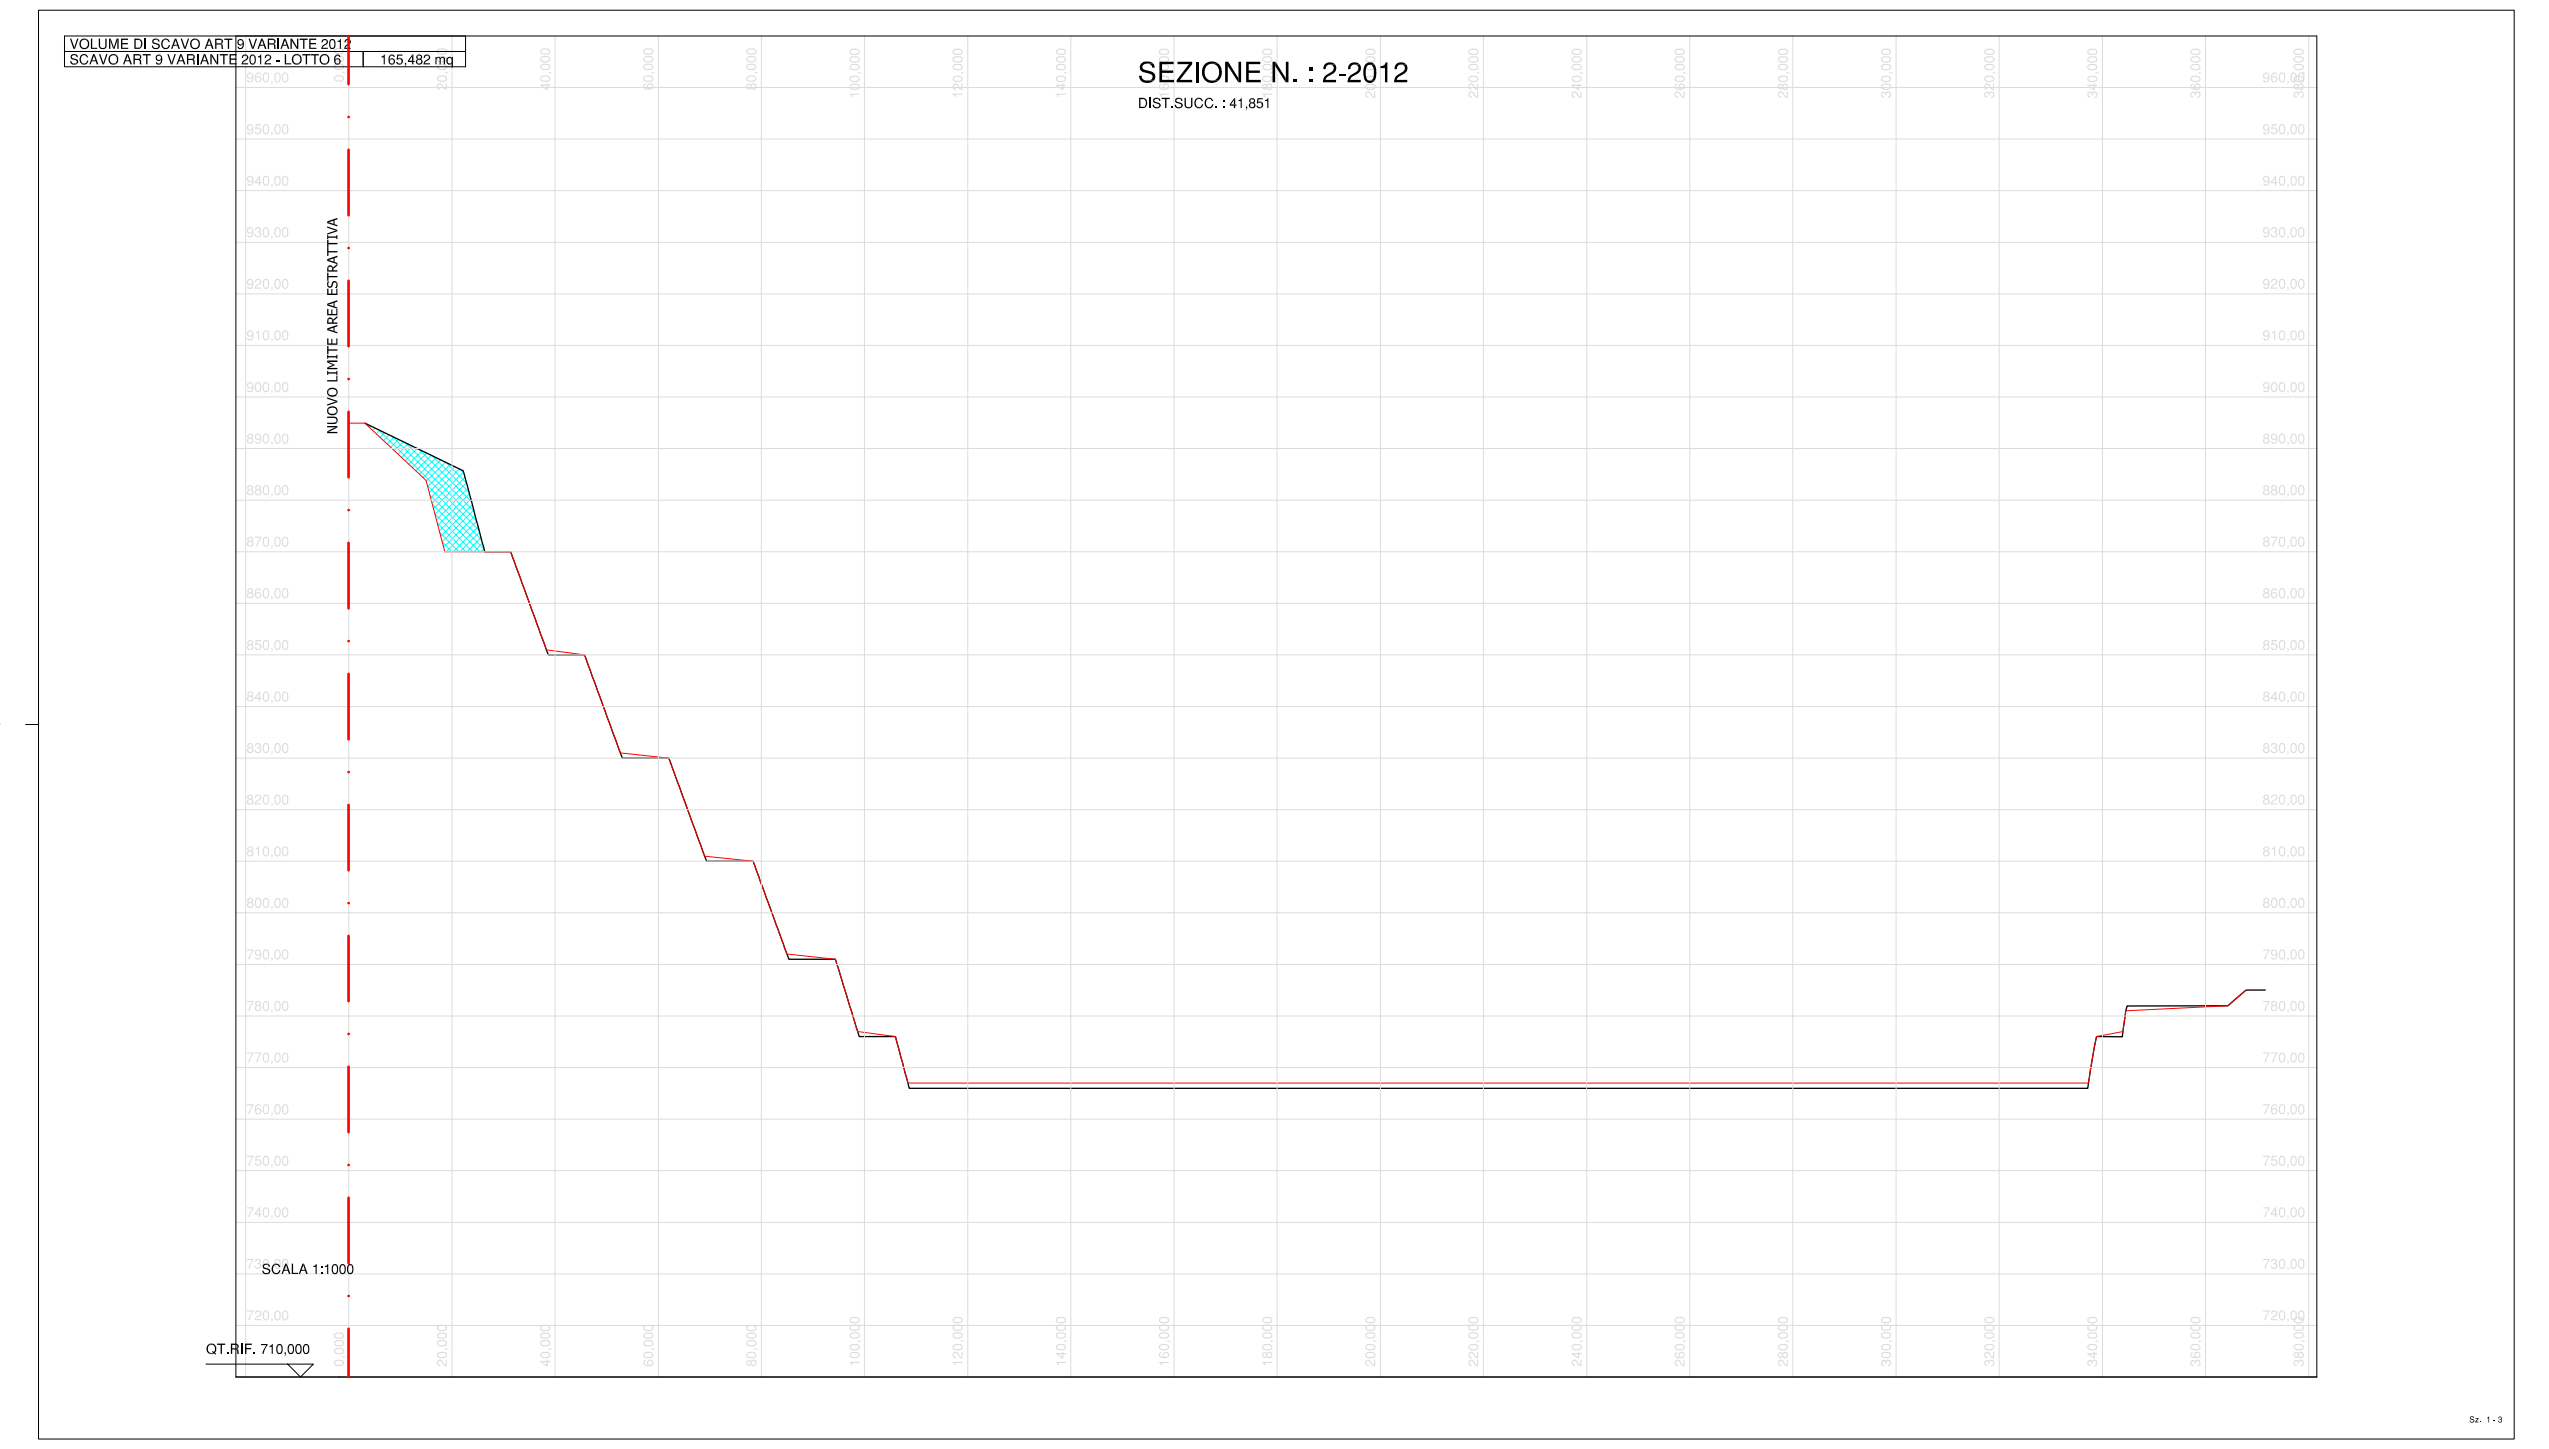
VOLUME DI SCAVO ART 9 VARIANTE 2012
SCAVO ART 9 VARIANTE 2012 - LOTTO 6 | 165,482 mq
SEZIONE N. : 2-2012
DIST.SUCC. : 41,851
NUOVO LIMITE AREA ESTRATTIVA
SCALA 1:1000
QT.RIF. 710,000

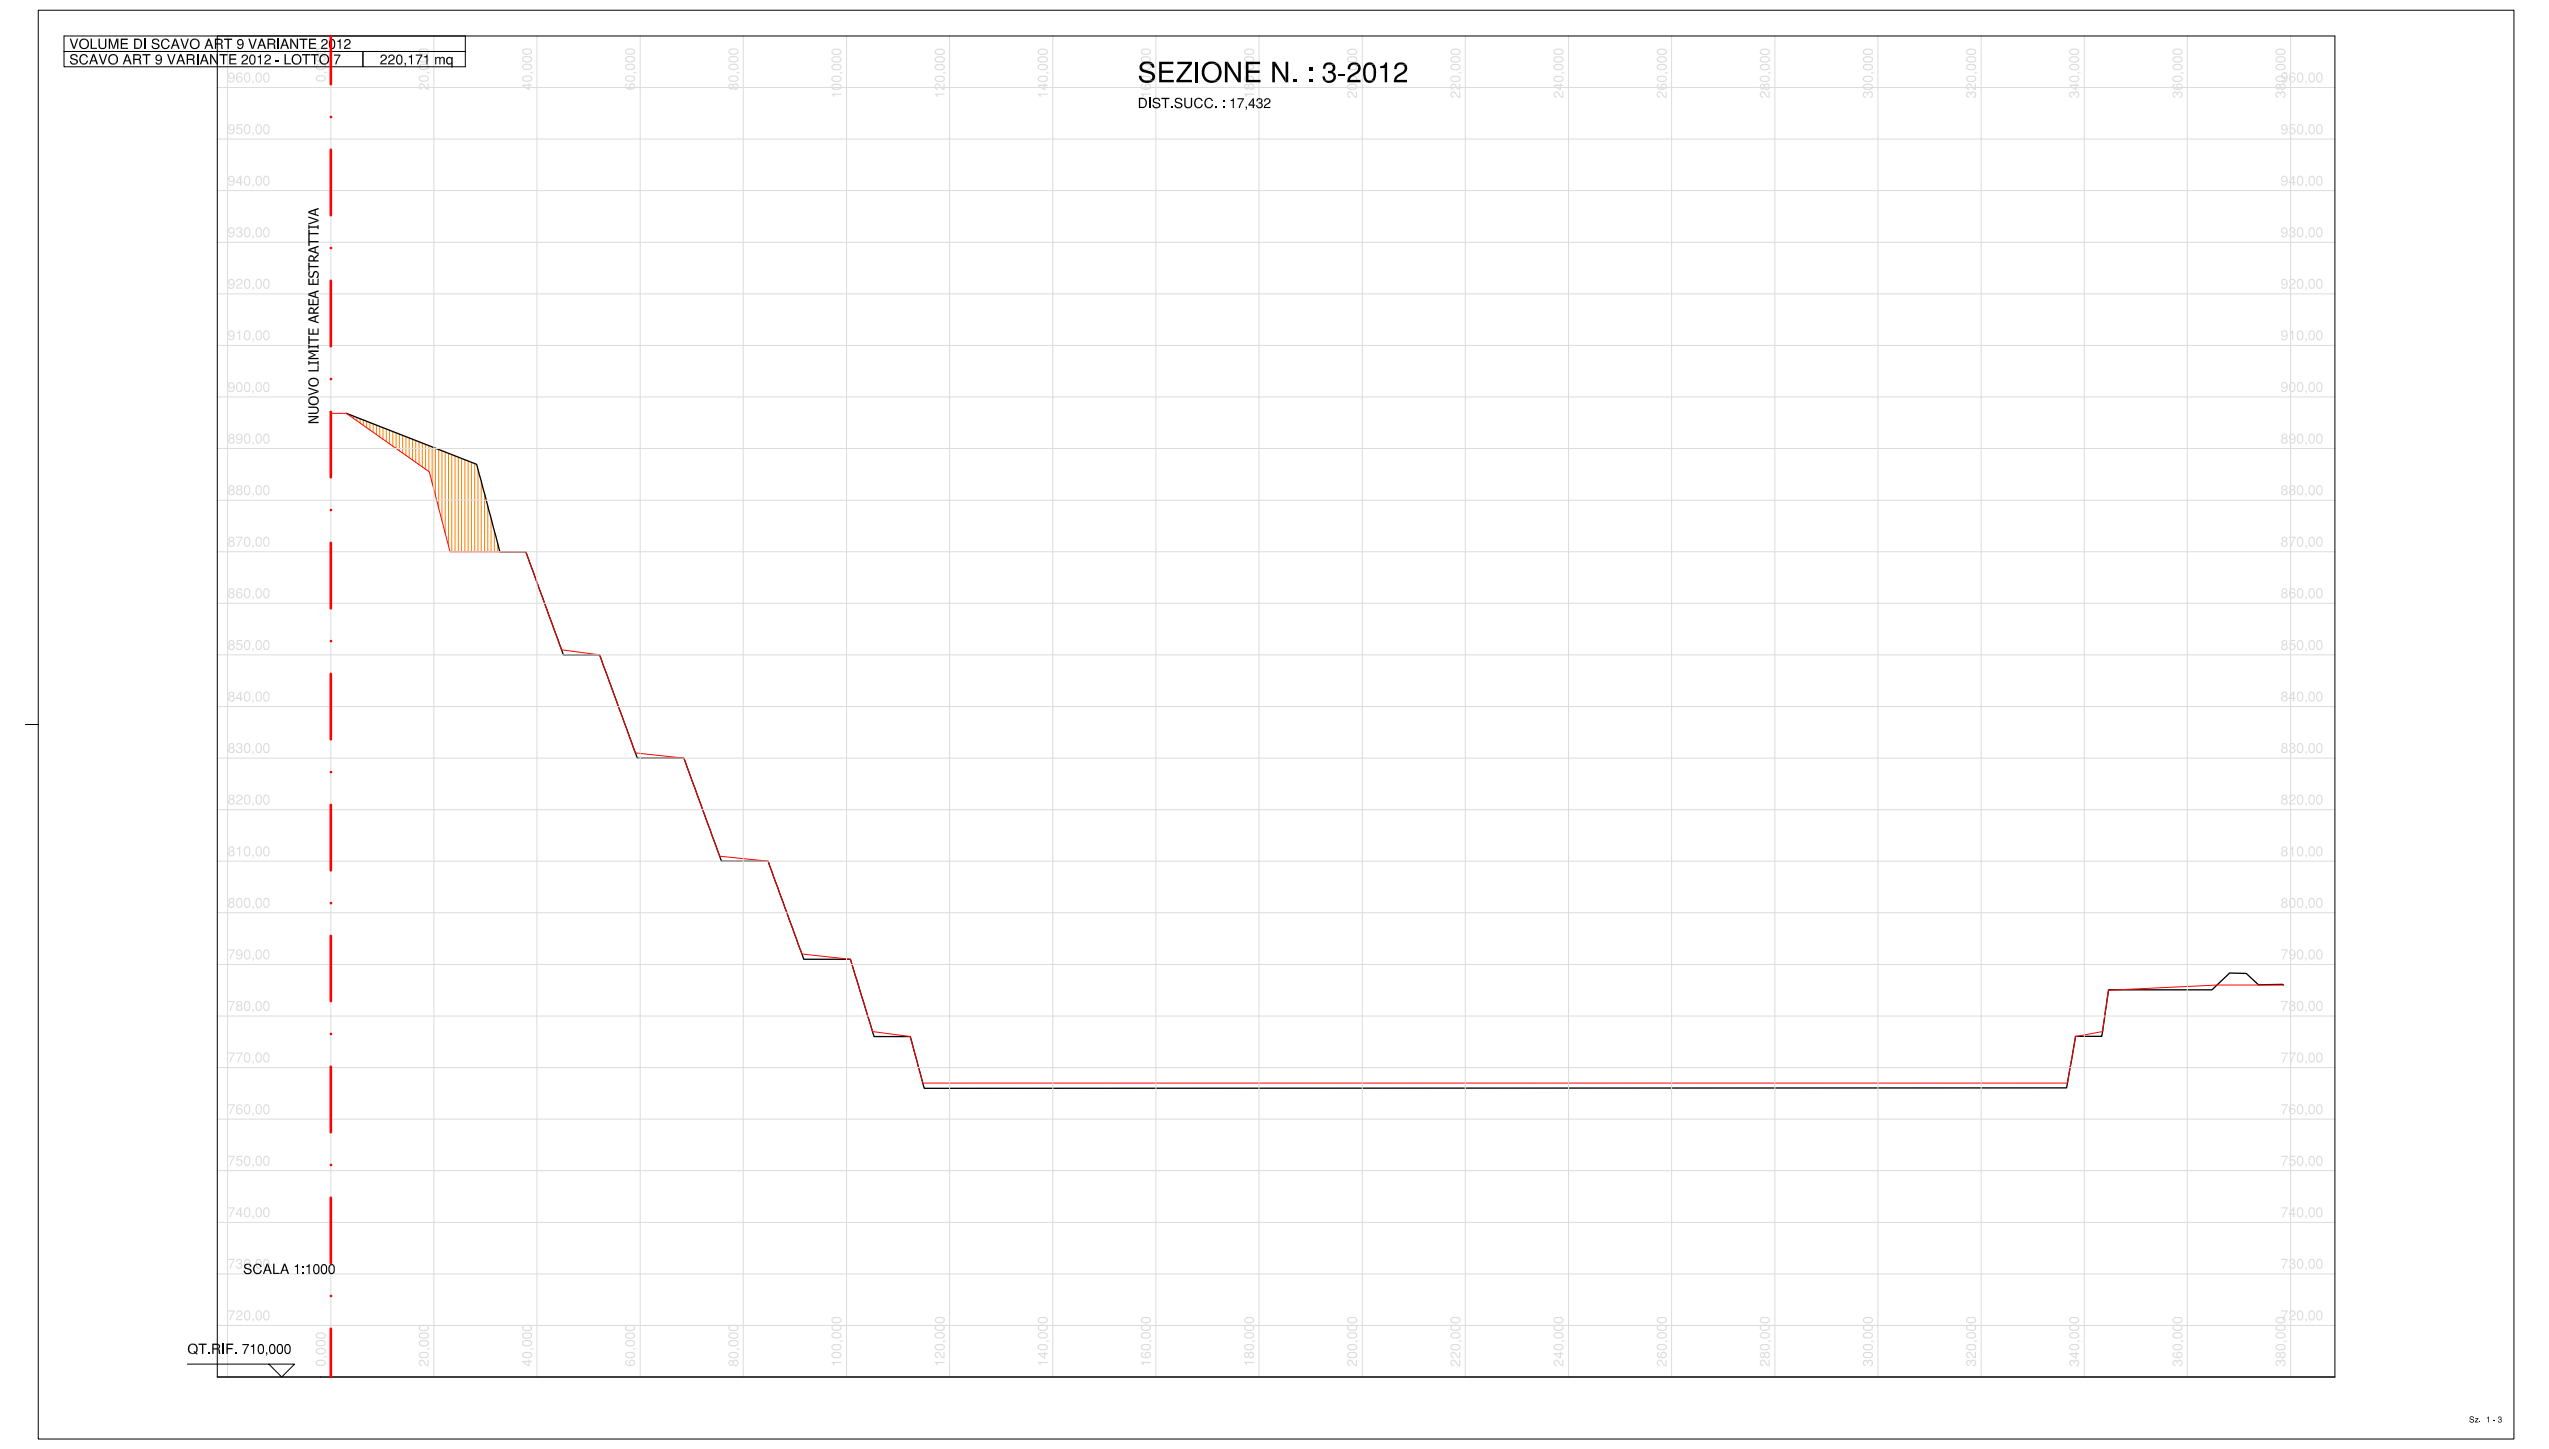
VOLUME DI SCAVO ART 9 VARIANTE 2012
SCAVO ART 9 VARIANTE 2012 - LOTTO 7 | 220,171 mq
SEZIONE N. : 3-2012
DIST.SUCC. : 17,432
NUOVO LIMITE AREA ESTRATTIVA
SCALA 1:1000
QT.RIF. 710,000

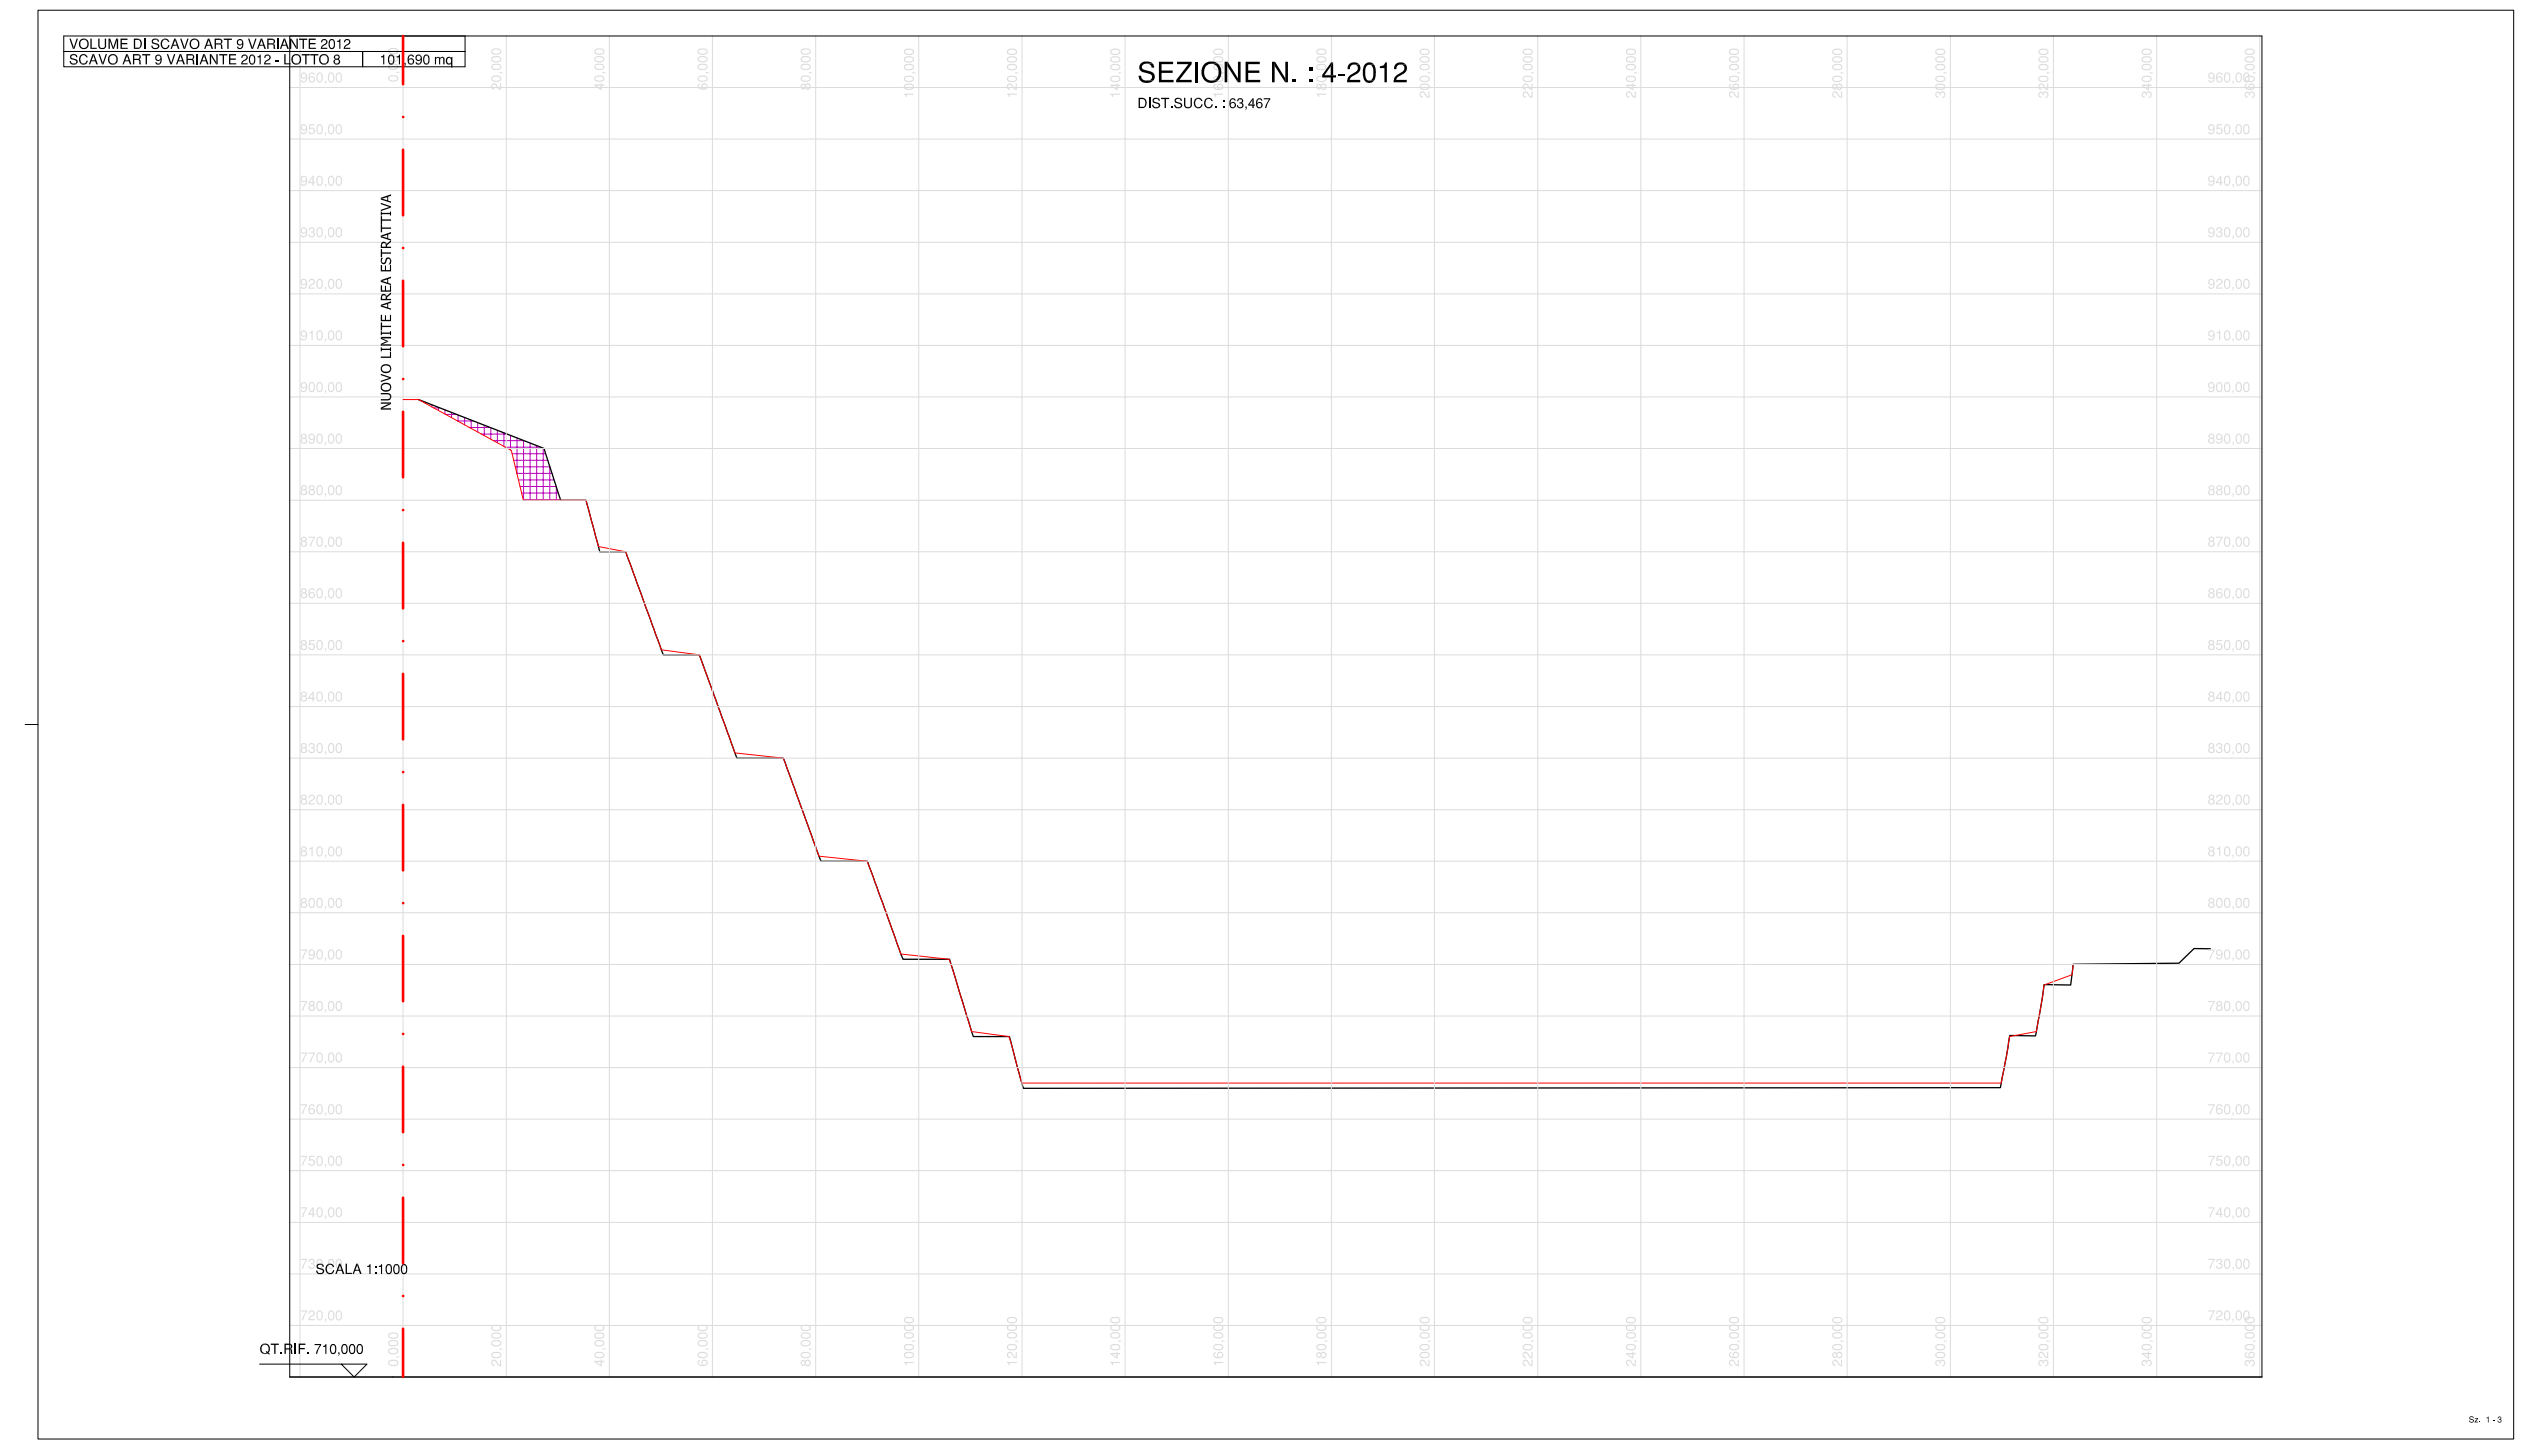
VOLUME DI SCAVO ART 9 VARIANTE 2012
SCAVO ART 9 VARIANTE 2012 - LOTTO 8 | 101,690 mq
SEZIONE N. : 4-2012
DIST.SUCC. : 63,467
NUOVO LIMITE AREA ESTRATTIVA
SCALA 1:1000
QT.RIF. 710,000

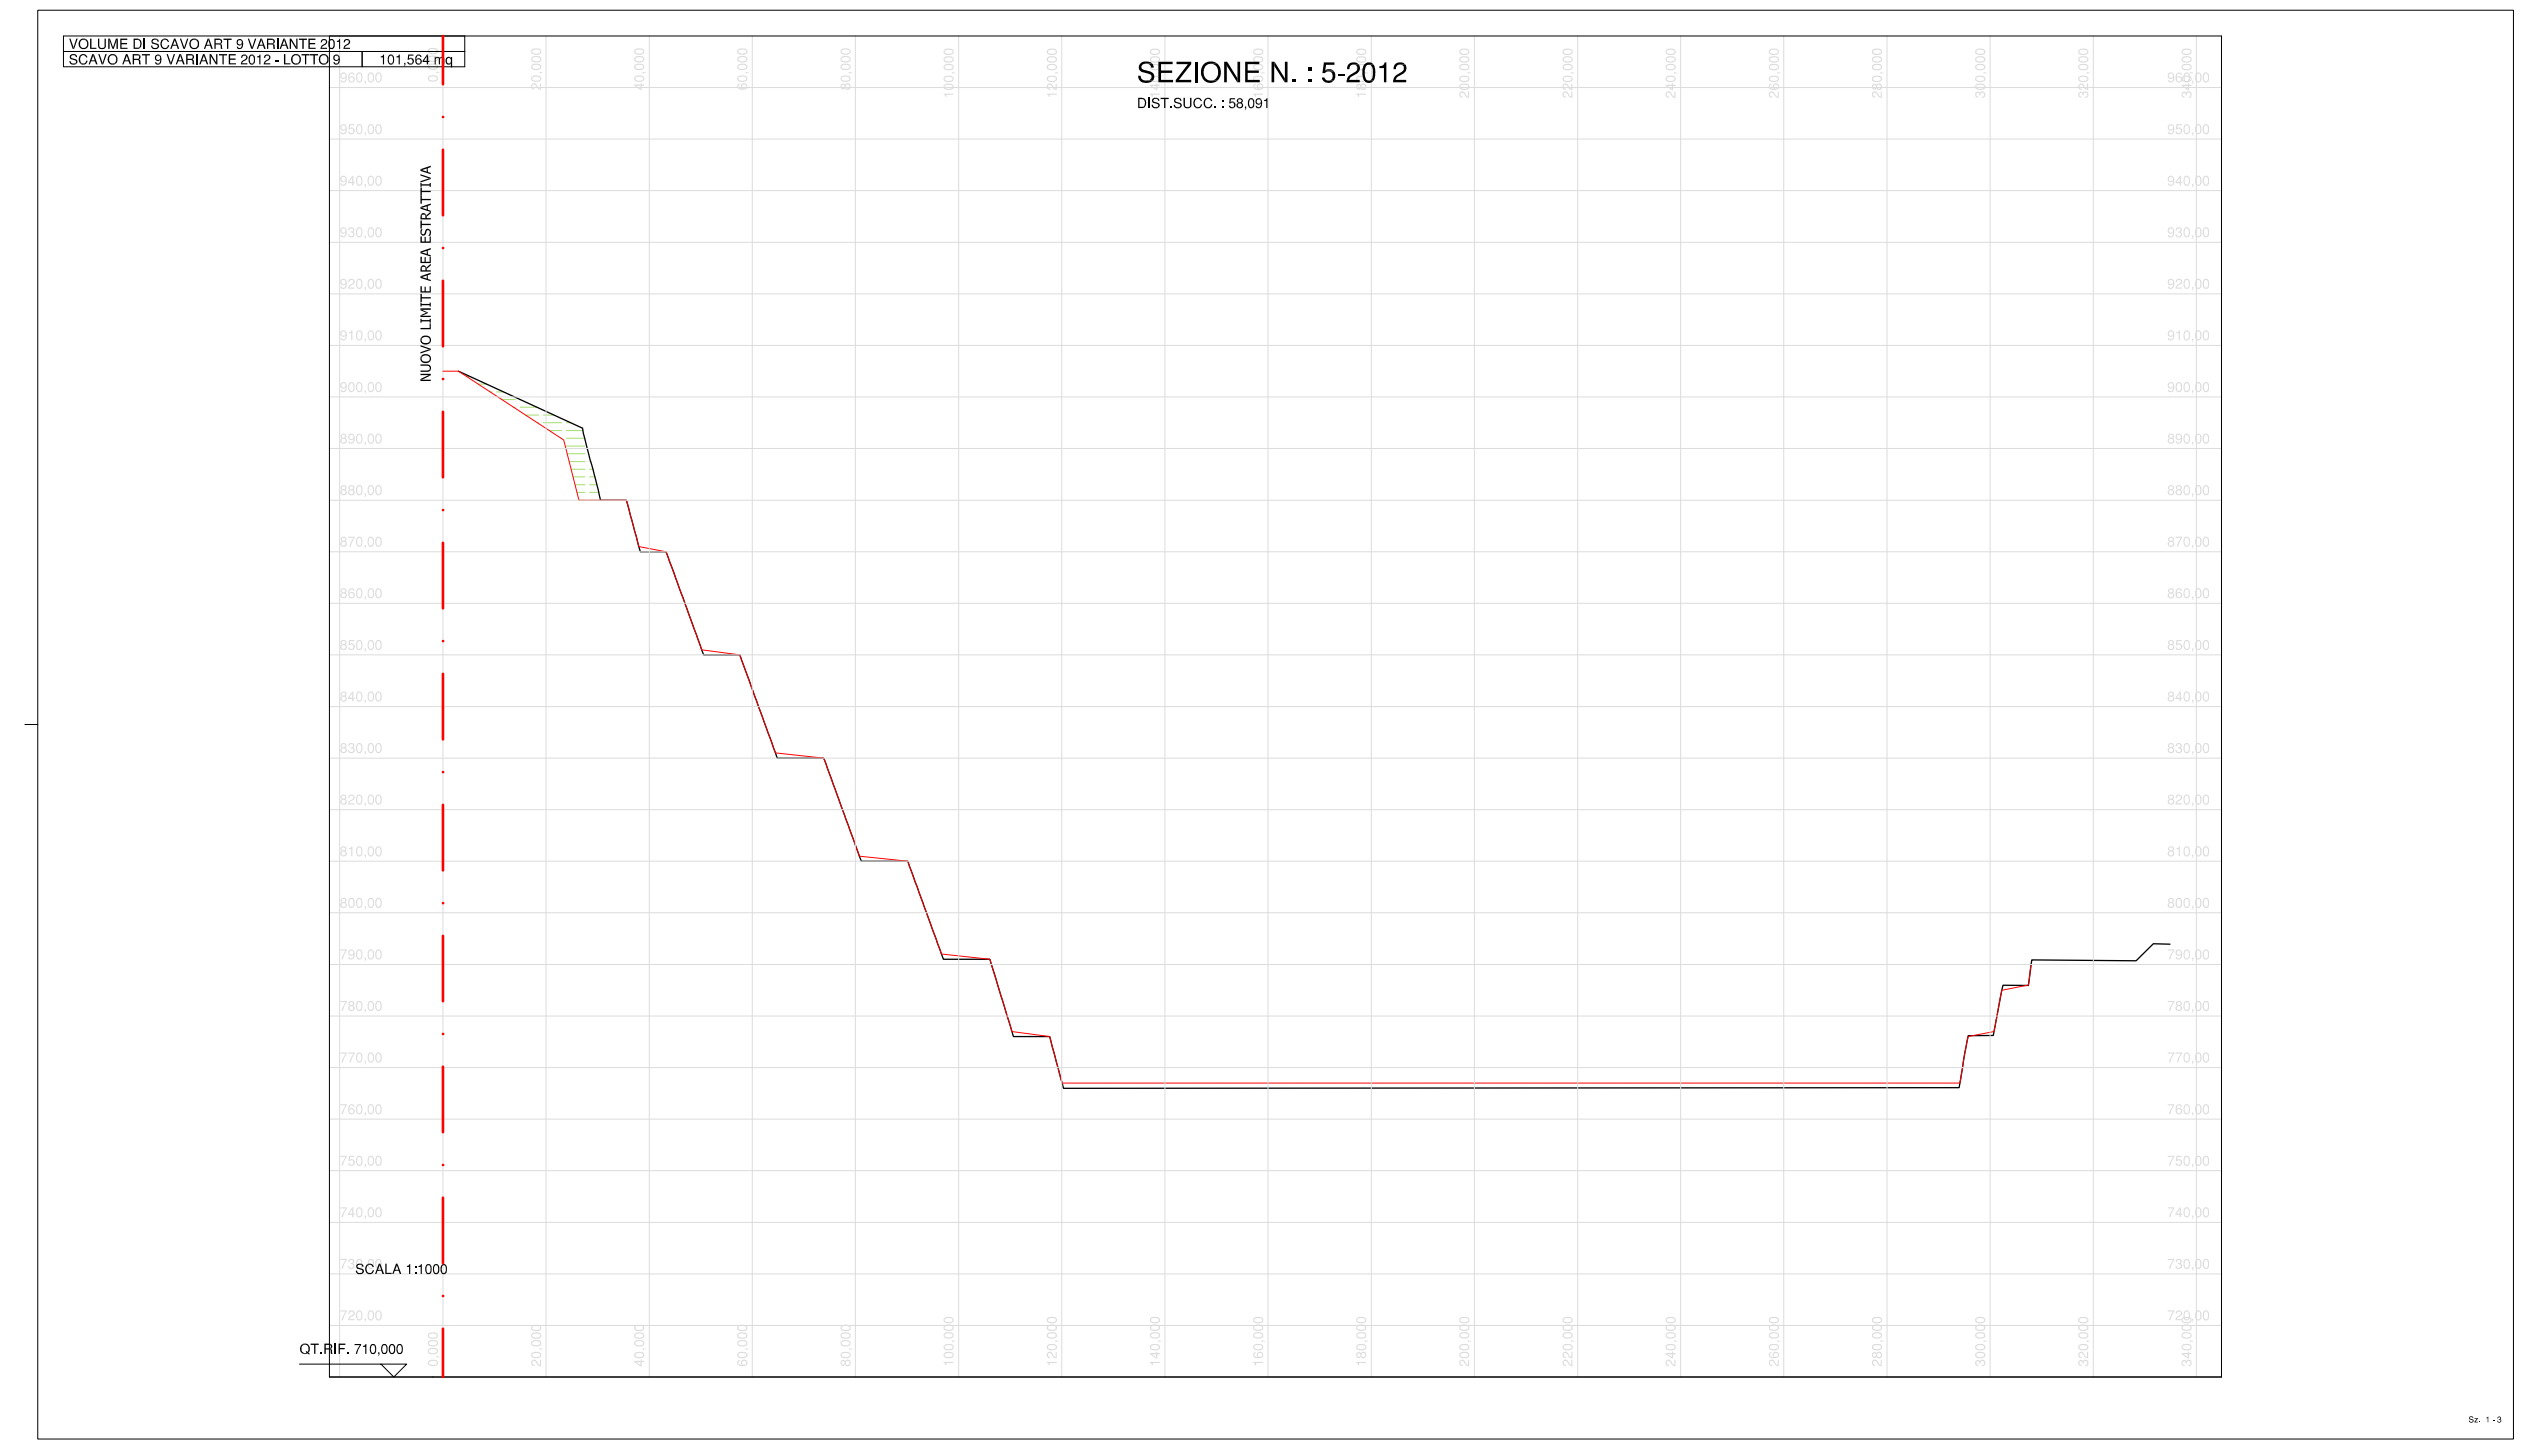
VOLUME DI SCAVO ART 9 VARIANTE 2012
SCAVO ART 9 VARIANTE 2012 - LOTTO 9 | 101,564 mq
SEZIONE N. : 5-2012
DIST.SUCC. : 58,091
NUOVO LIMITE AREA ESTRATTIVA
SCALA 1:1000
QT.RIF. 710,000

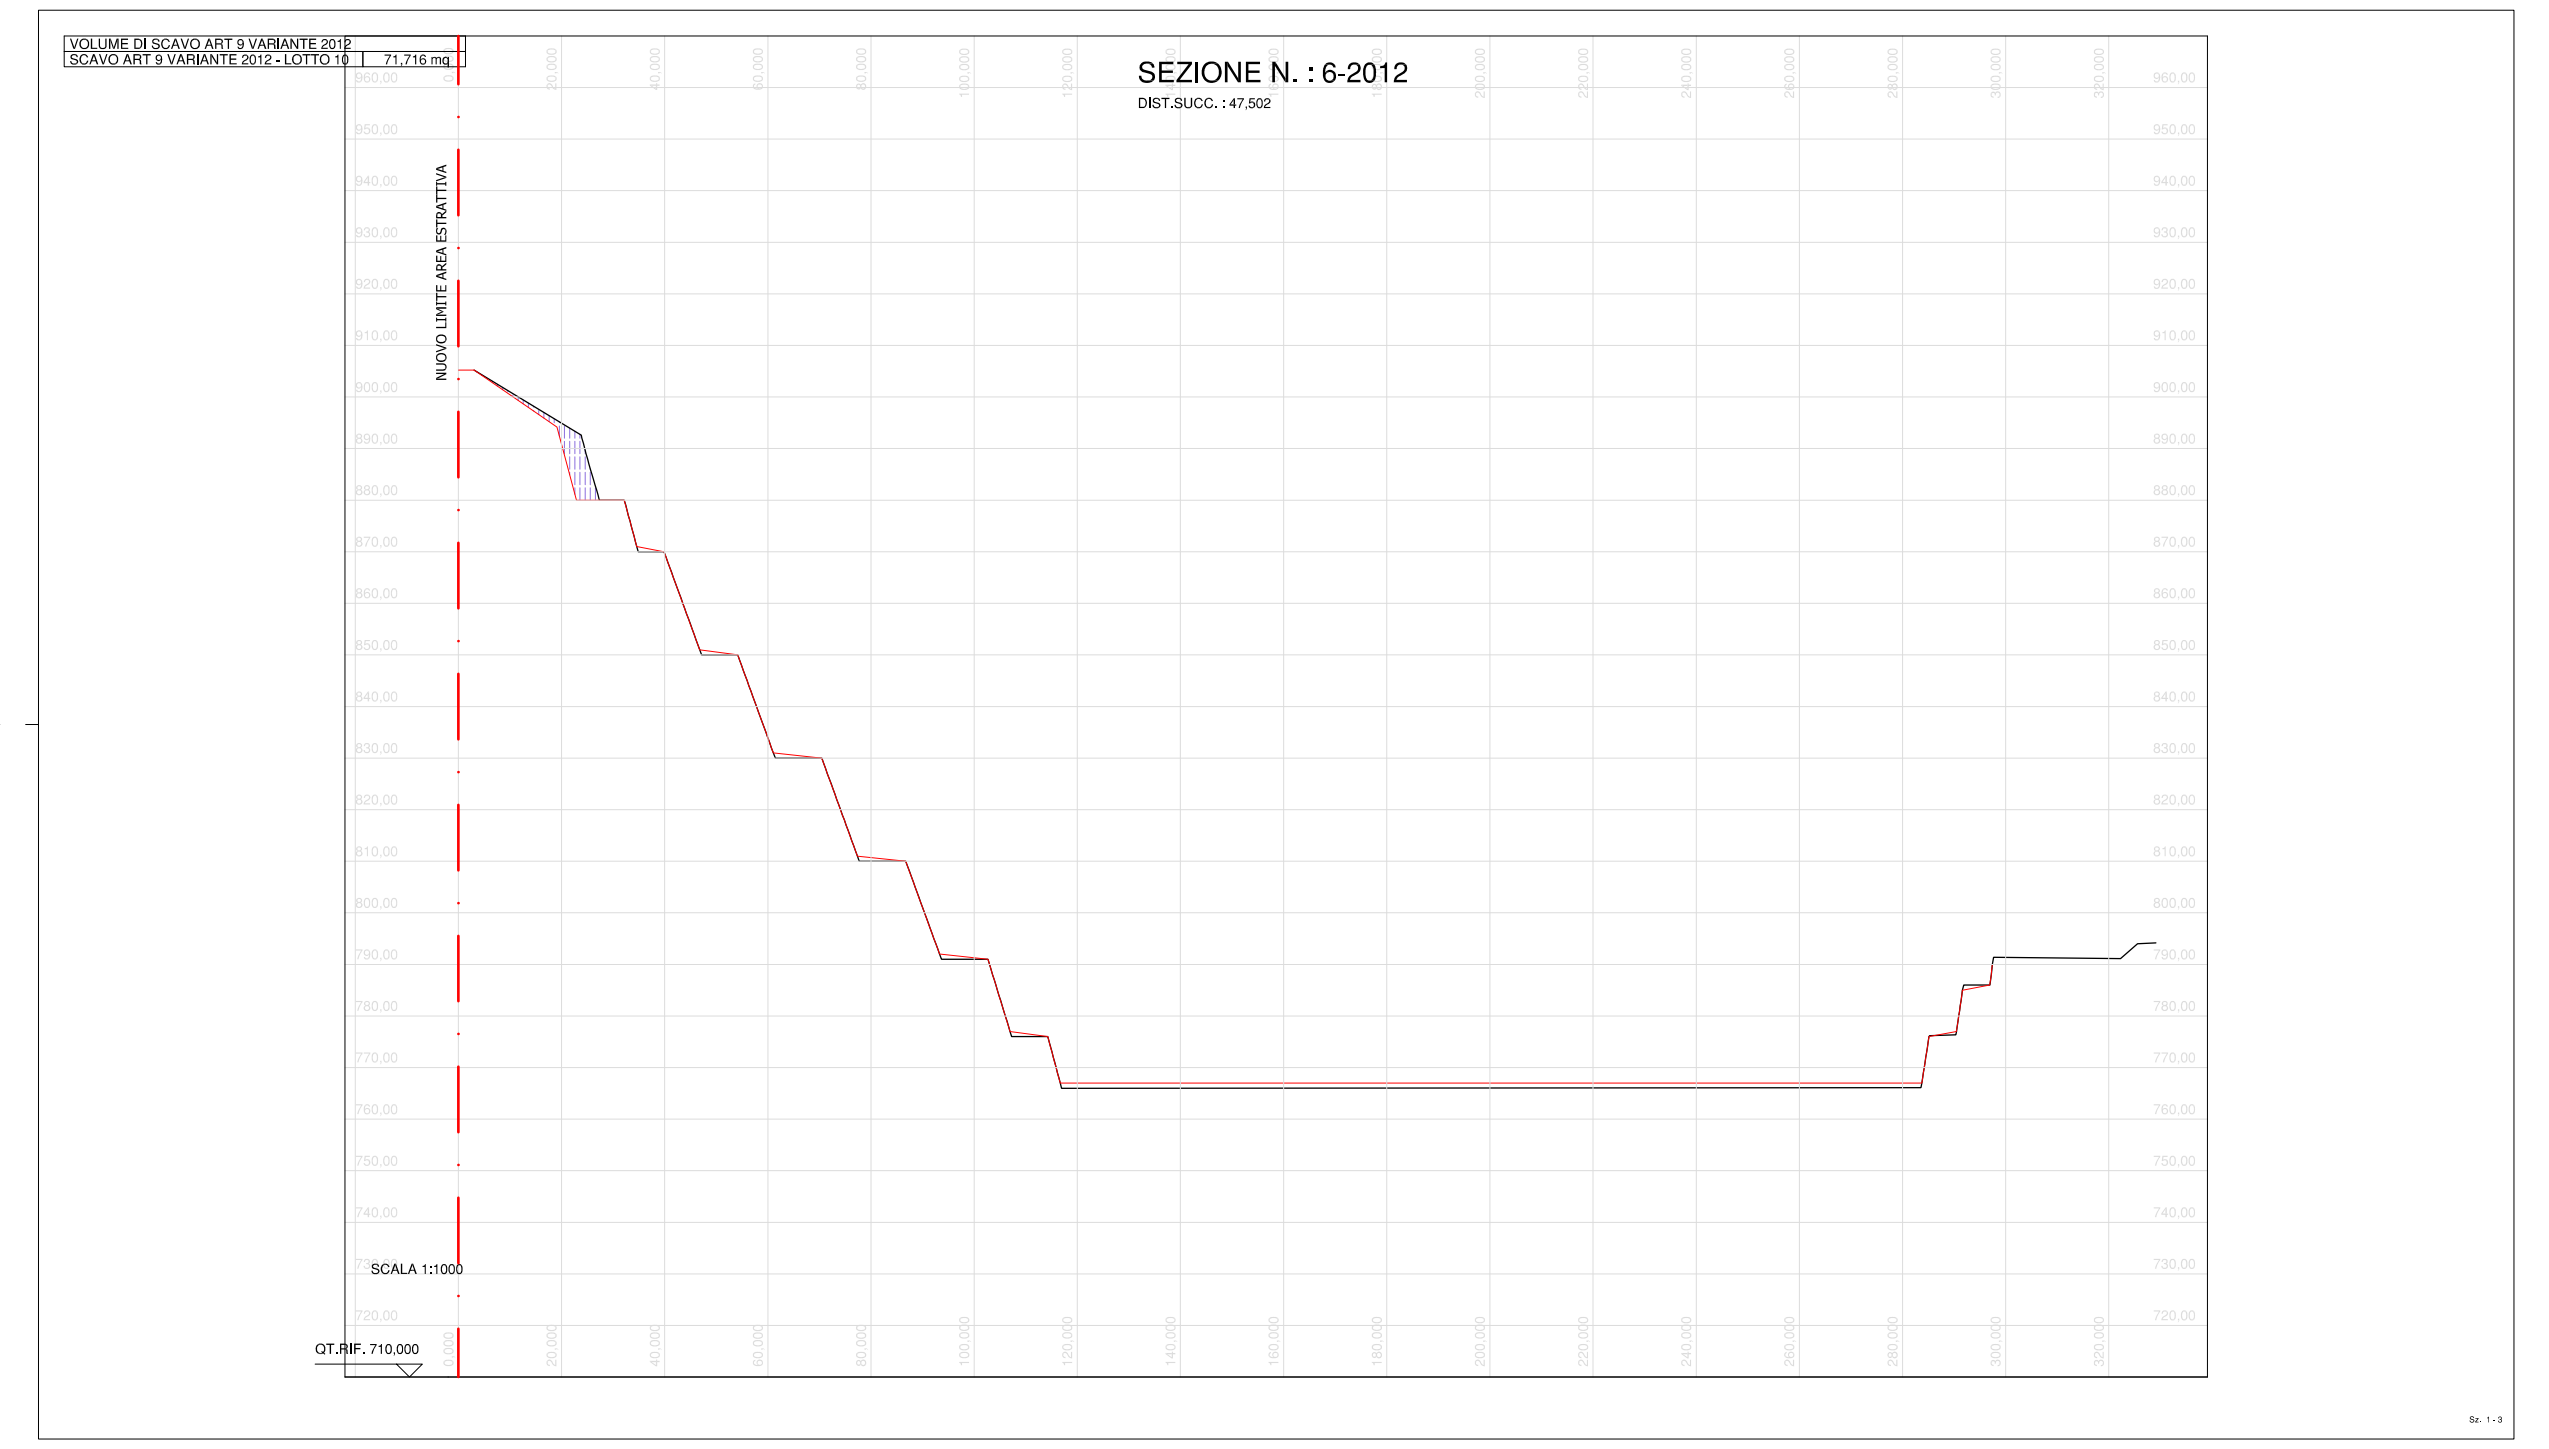
VOLUME DI SCAVO ART 9 VARIANTE 2012
SCAVO ART 9 VARIANTE 2012 - LOTTO 10 | 71,716 mq
SEZIONE N. : 6-2012
DIST.SUCC. : 47,502
NUOVO LIMITE AREA ESTRATTIVA
SCALA 1:1000
QT.RIF. 710,000

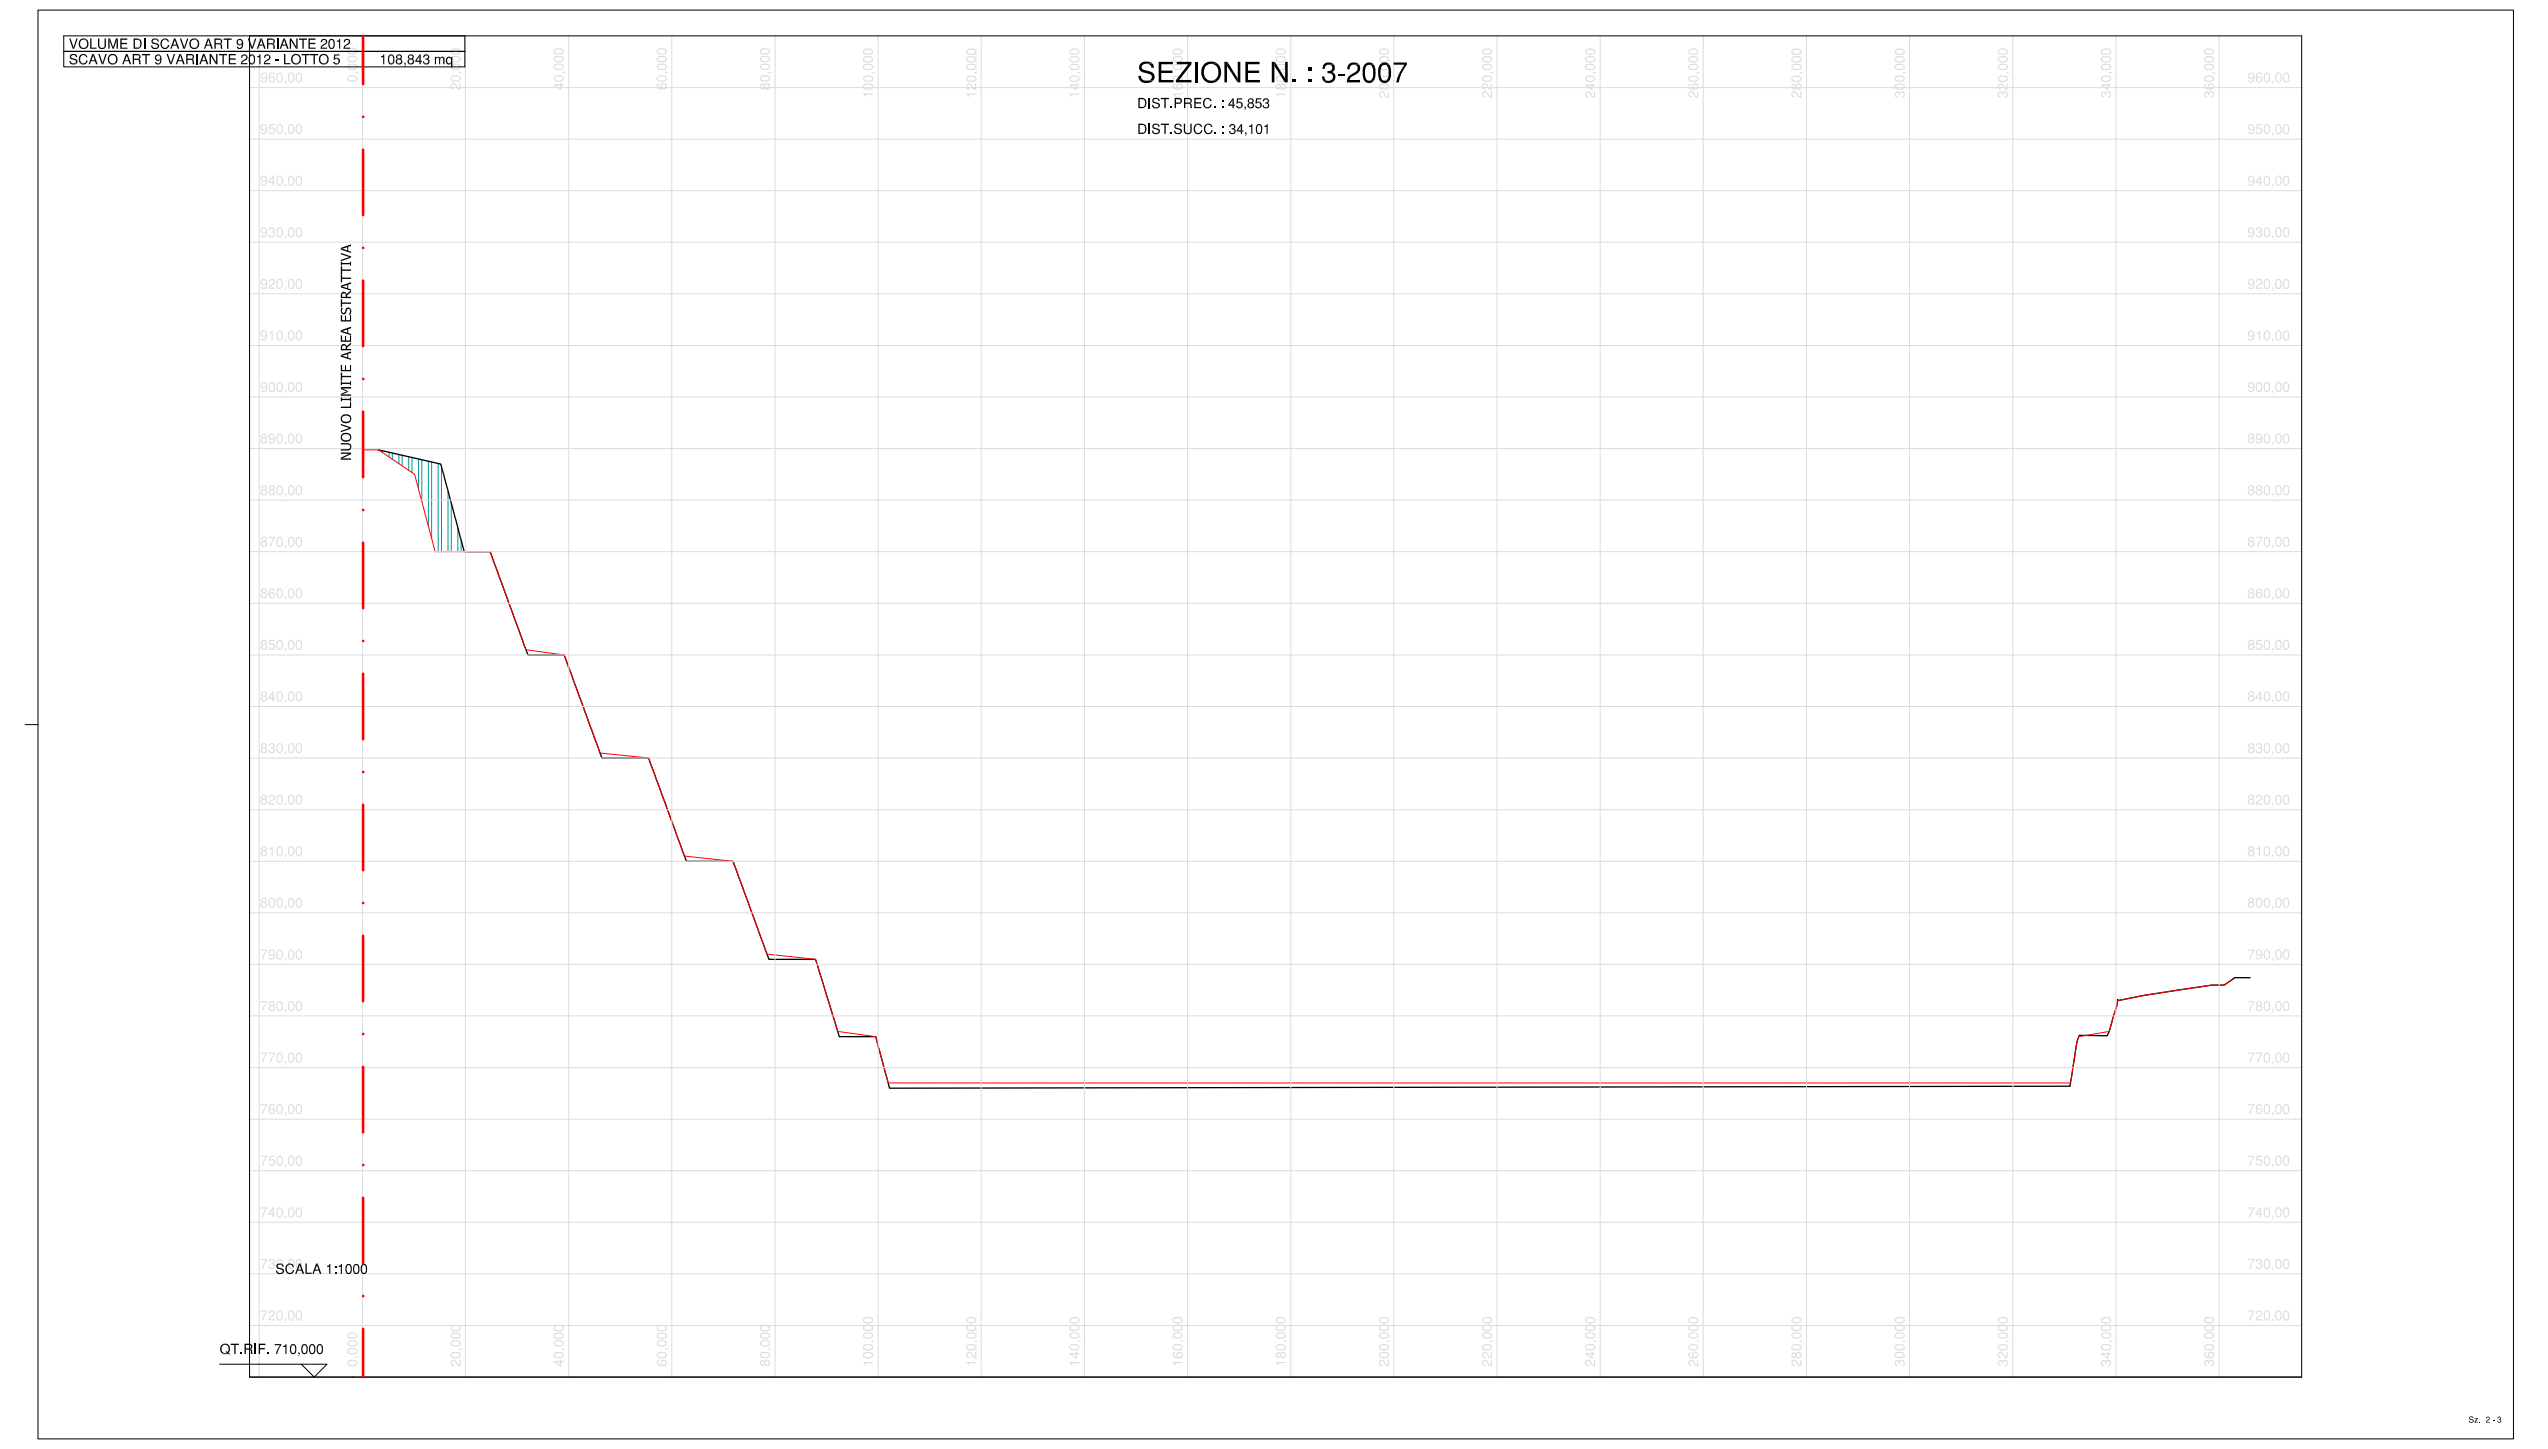
VOLUME DI SCAVO ART 9 VARIANTE 2012
SCAVO ART 9 VARIANTE 2012 - LOTTO 5 | 108,843 mq
SEZIONE N. : 3-2007
DIST.PREC. : 45,853
DIST.SUCC. : 34,101
NUOVO LIMITE AREA ESTRATTIVA
SCALA 1:1000
QT.RIF. 710,000

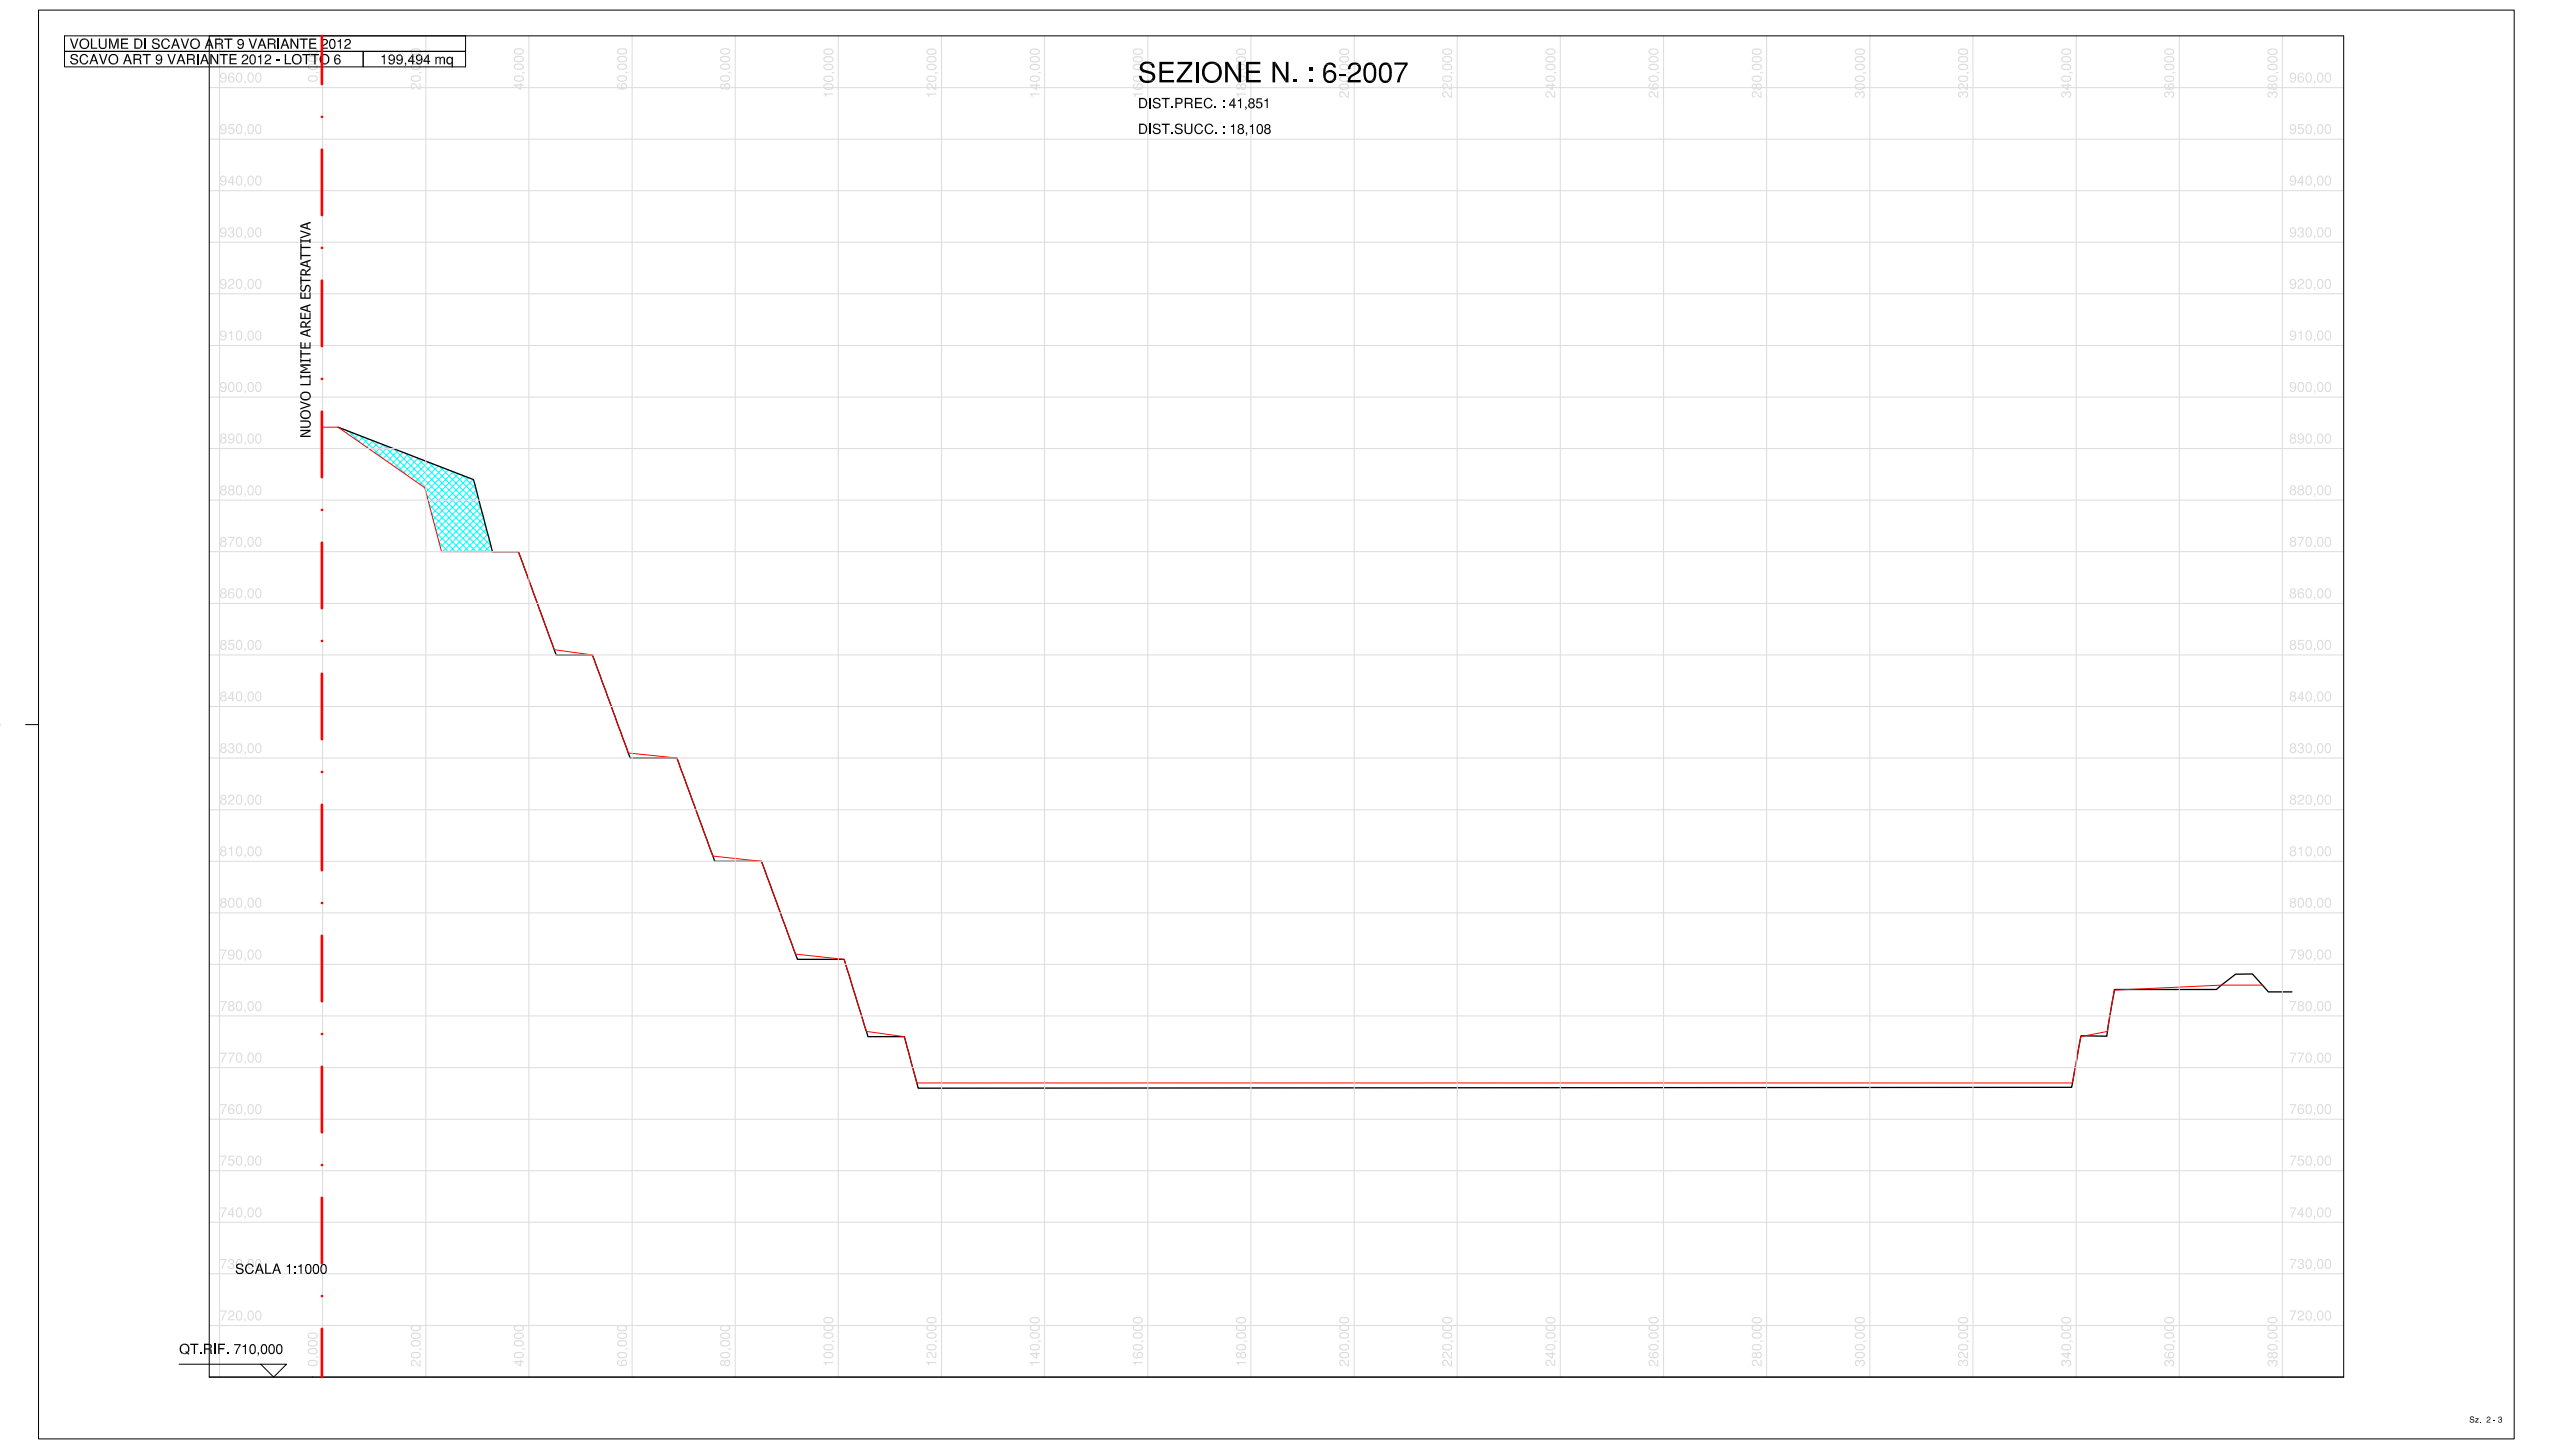
VOLUME DI SCAVO ART 9 VARIANTE 2012
SCAVO ART 9 VARIANTE 2012 - LOTTO 6 | 199,494 mq
SEZIONE N. : 6-2007
DIST.PREC. : 41,851
DIST.SUCC. : 18,108
NUOVO LIMITE AREA ESTRATTIVA
SCALA 1:1000
QT.RIF. 710,000

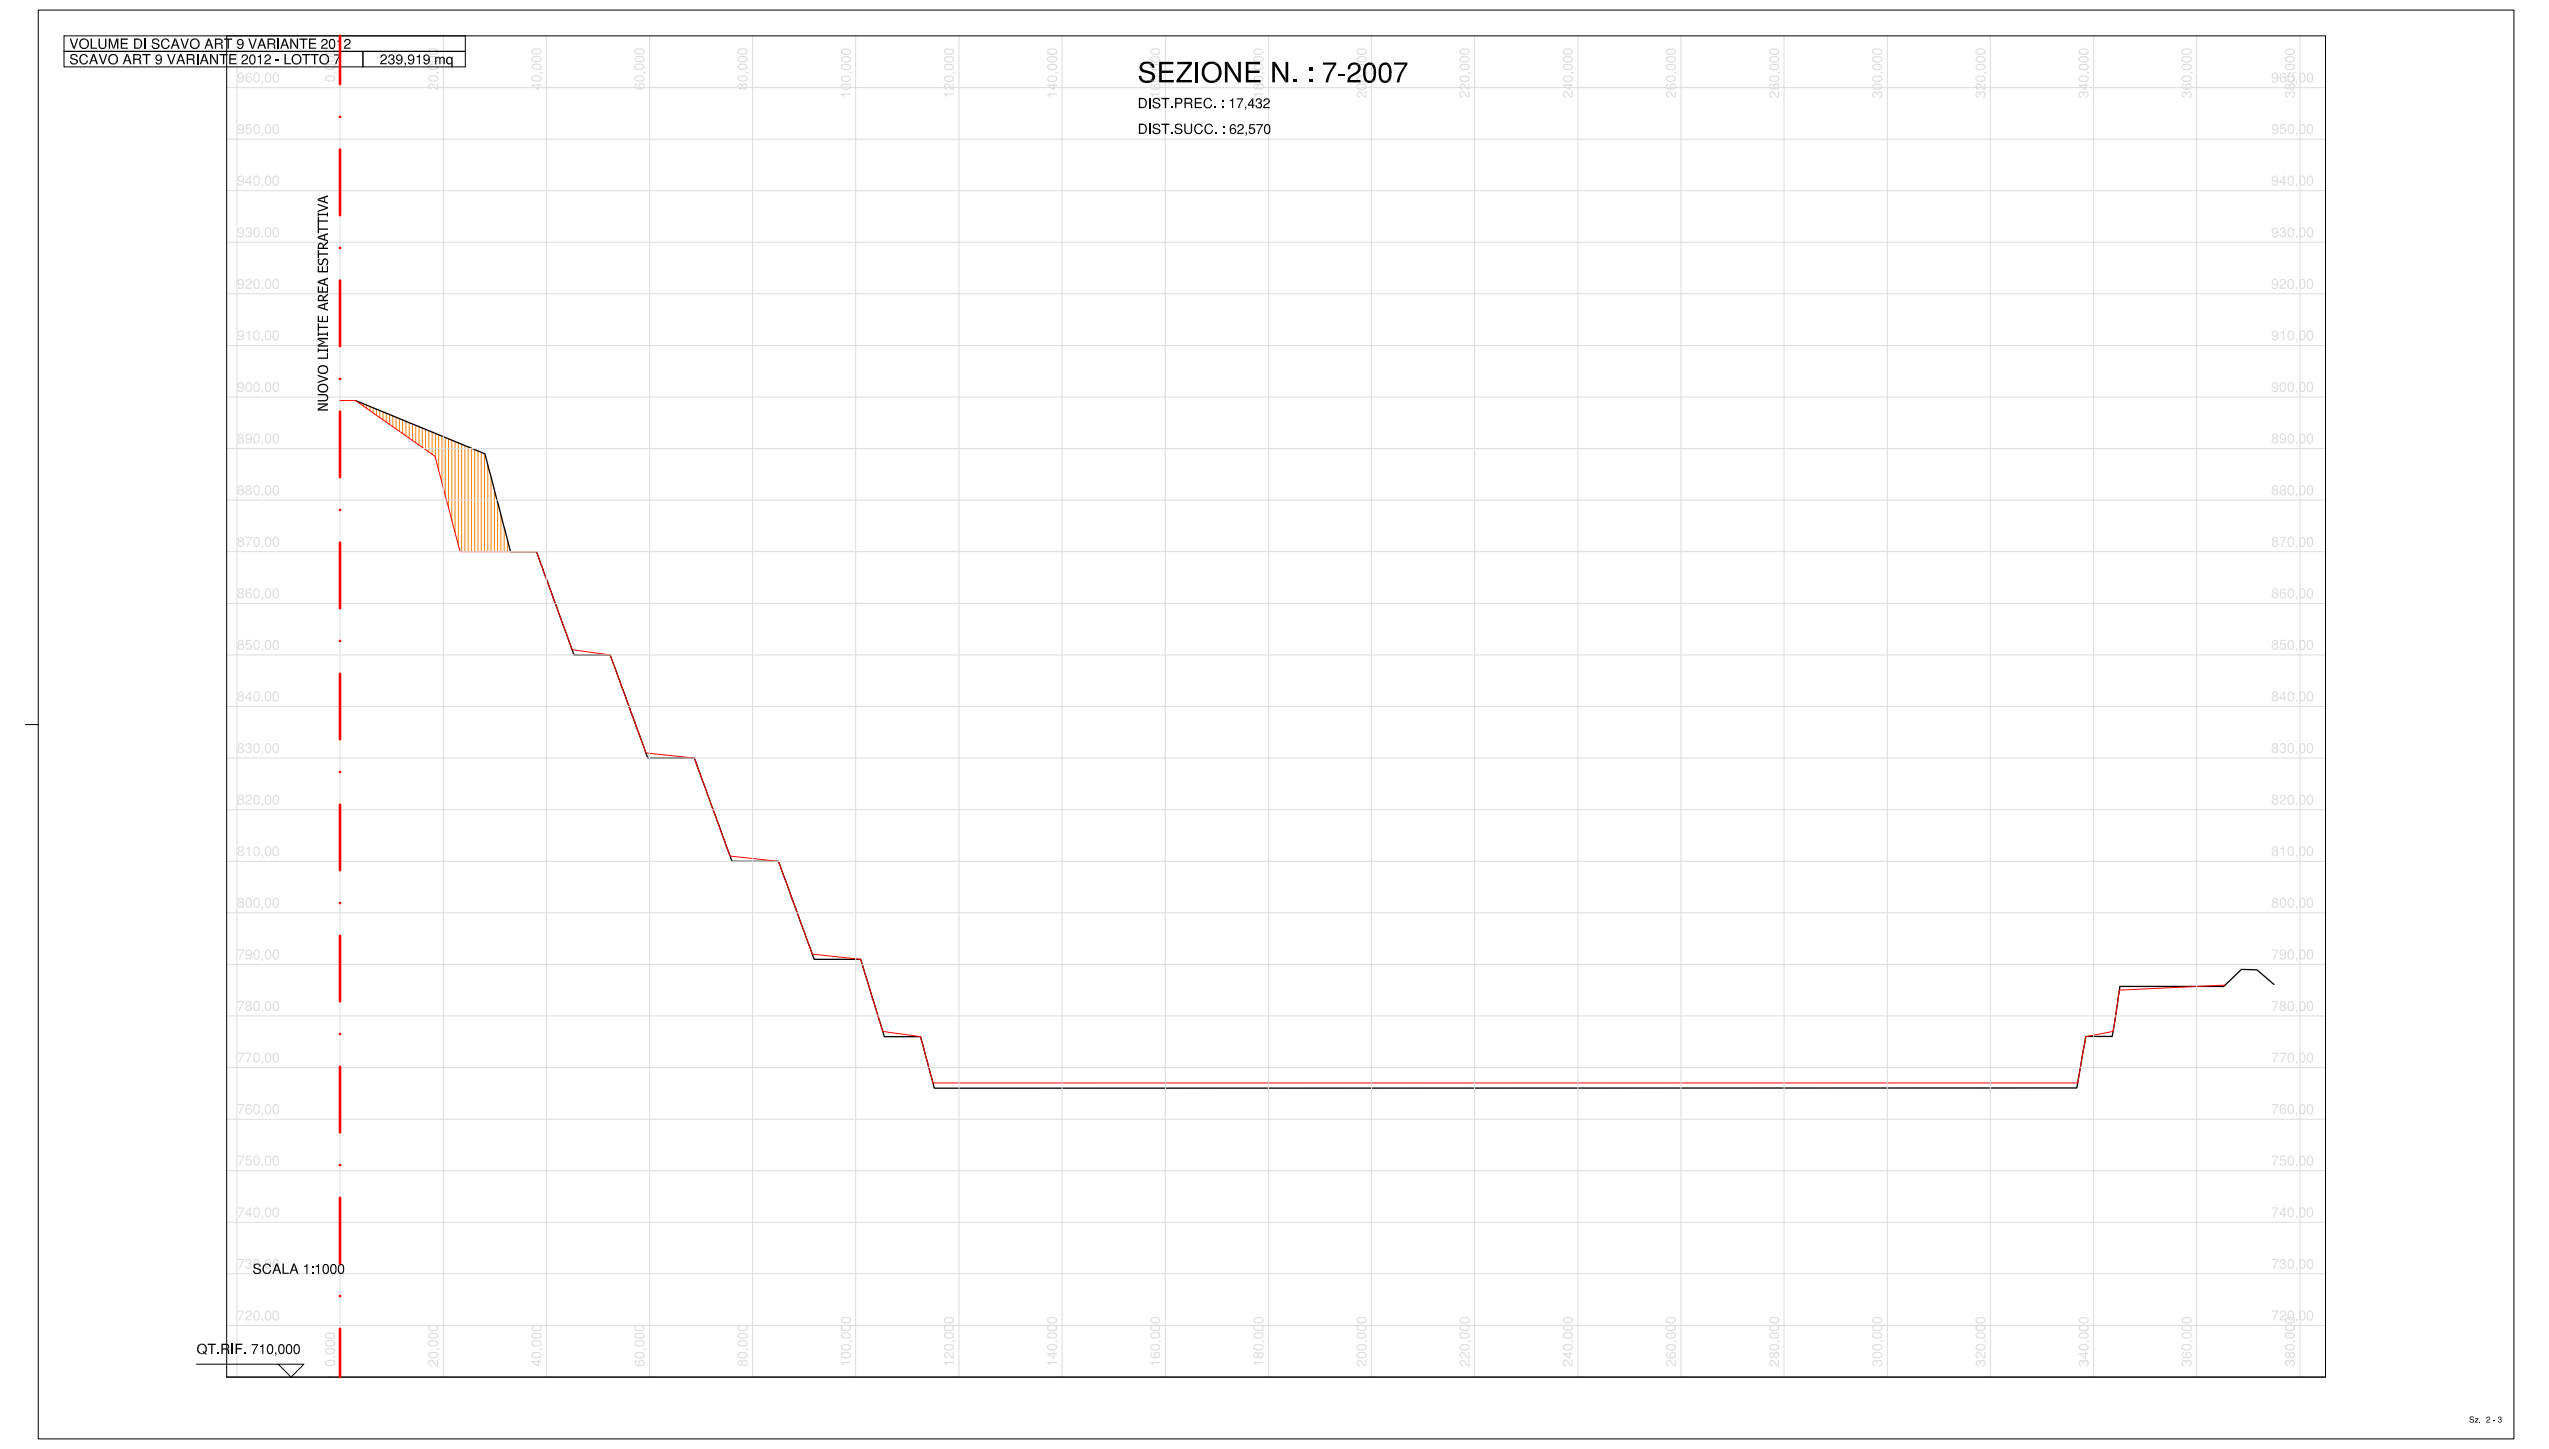
VOLUME DI SCAVO ART 9 VARIANTE 2012
SCAVO ART 9 VARIANTE 2012 - LOTTO 7 | 239,919 mq
SEZIONE N. : 7-2007
DIST.PREC. : 17,432
DIST.SUCC. : 62,570
NUOVO LIMITE AREA ESTRATTIVA
SCALA 1:1000
QT.RIF. 710,000

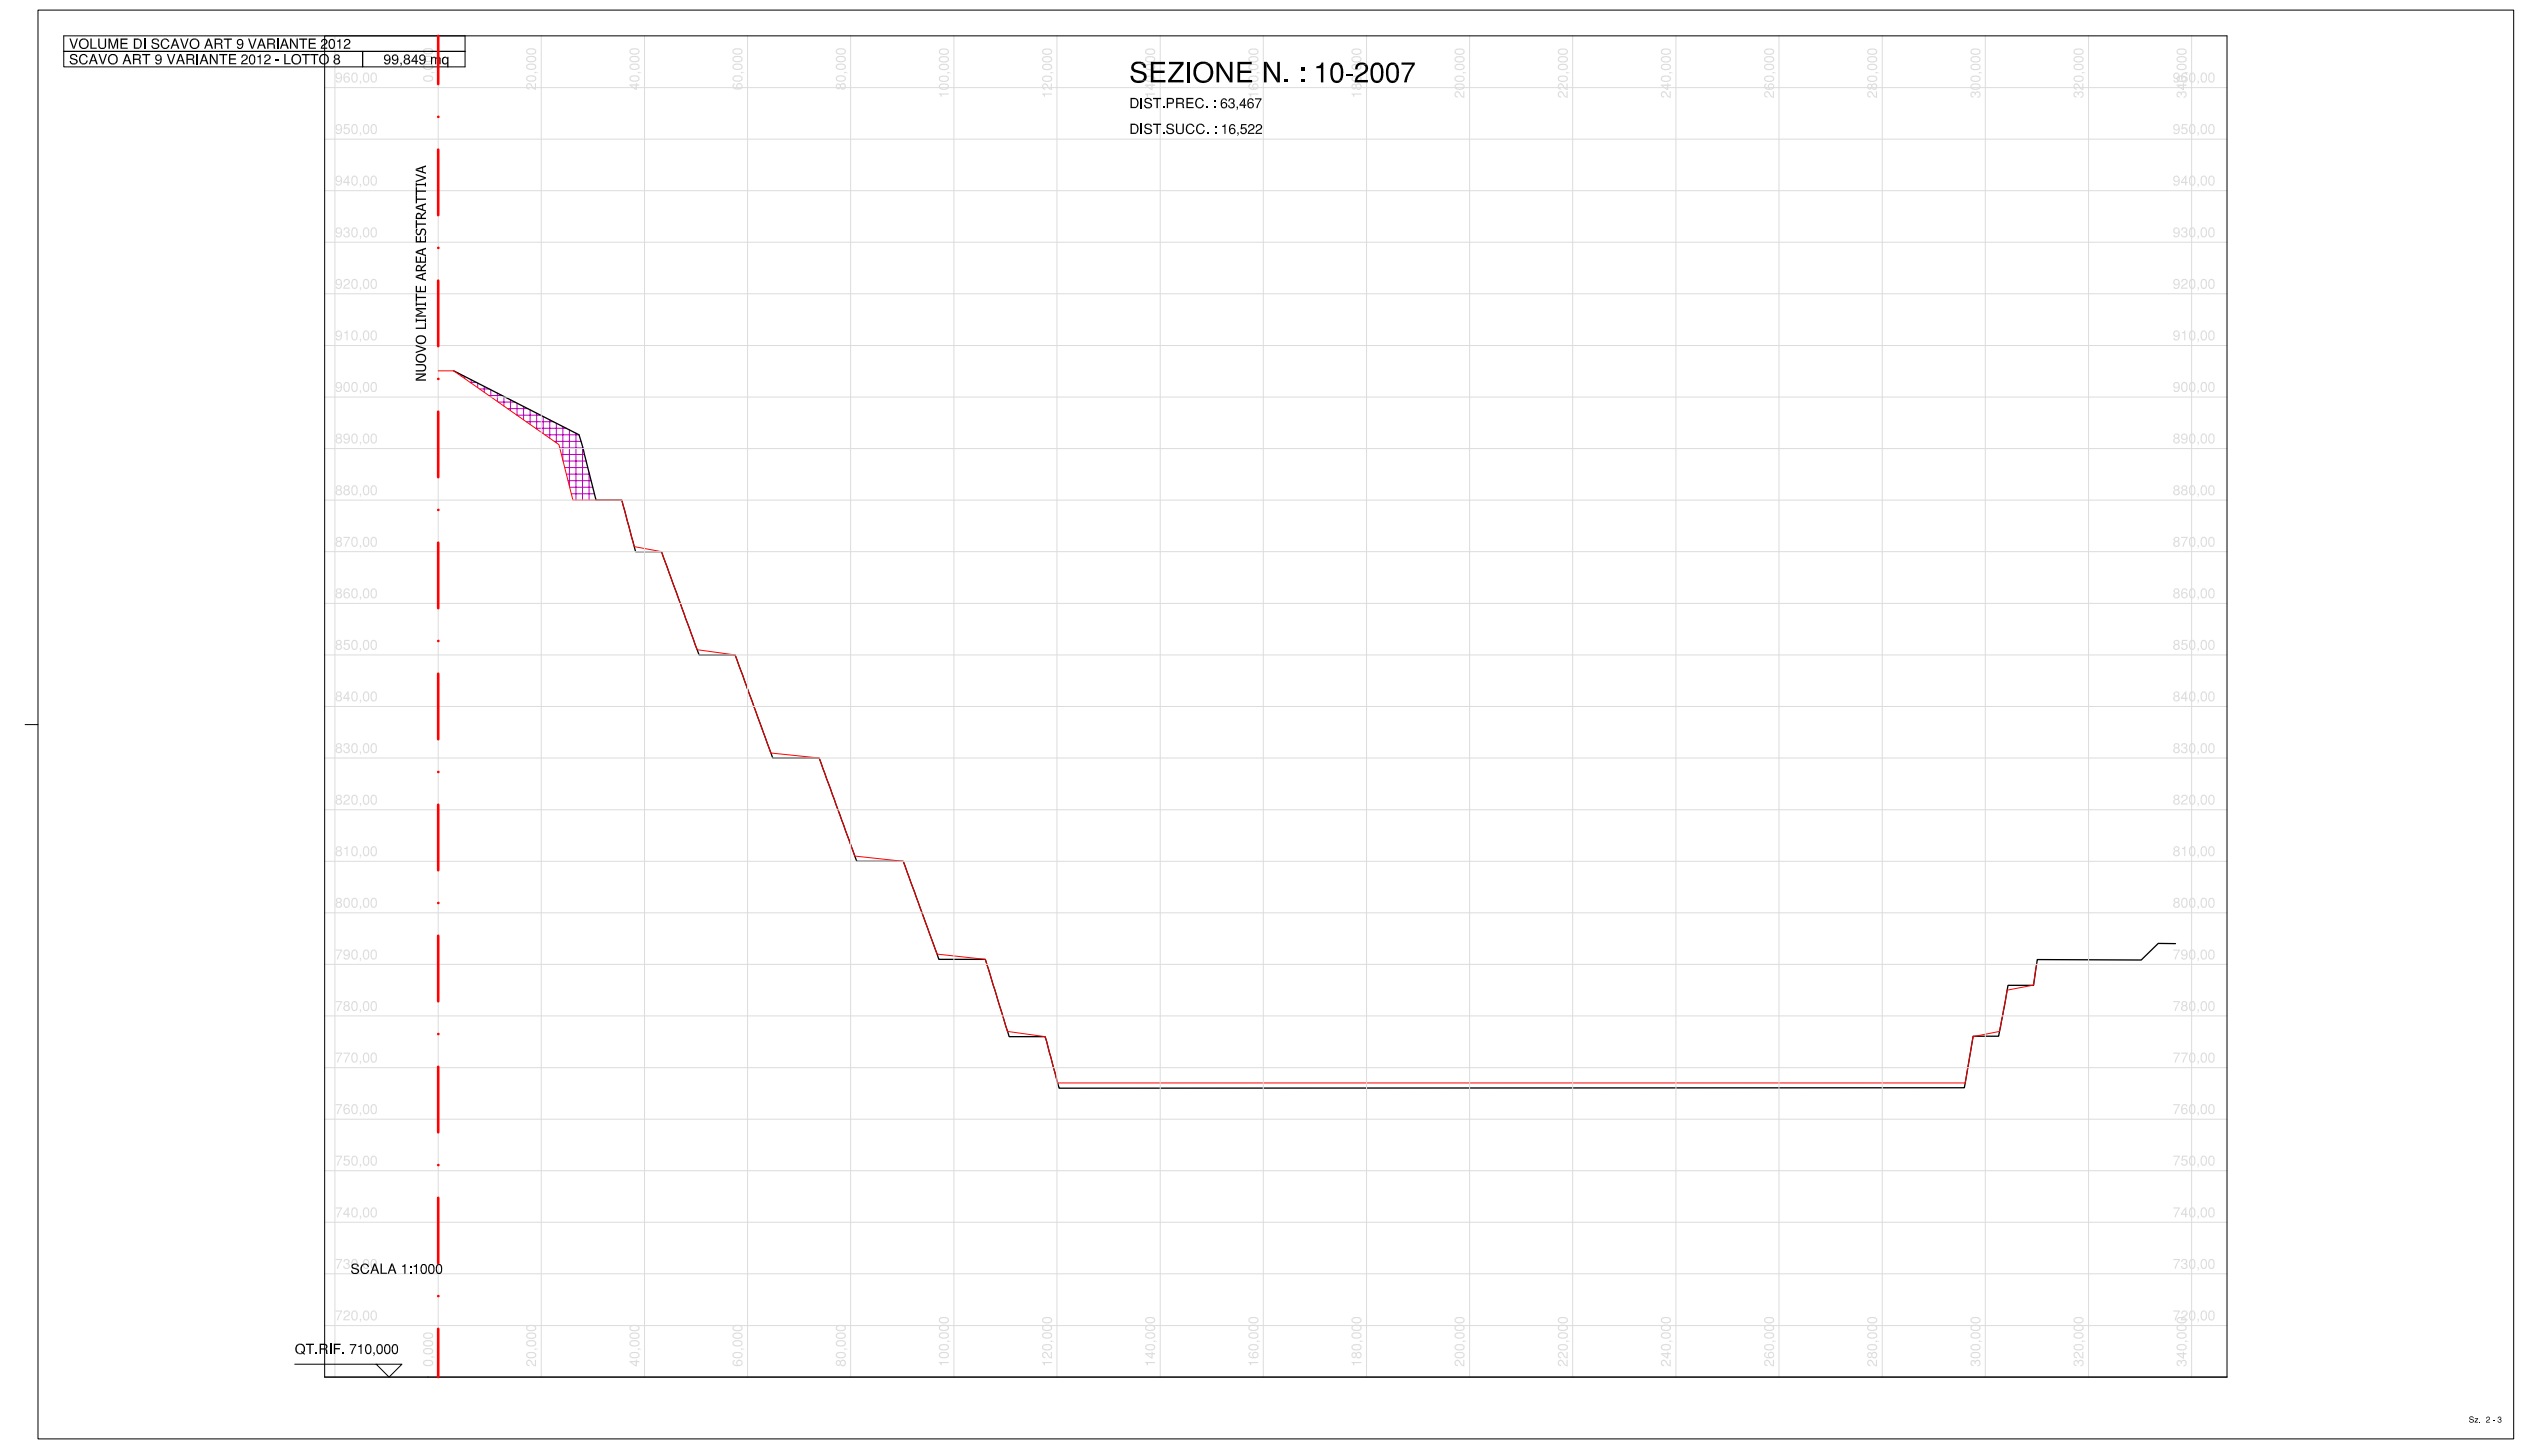
VOLUME DI SCAVO ART 9 VARIANTE 2012
SCAVO ART 9 VARIANTE 2012 - LOTTO 8 | 99,849 mq
SEZIONE N. : 10-2007
DIST.PREC. : 63,467
DIST.SUCC. : 16,522
NUOVO LIMITE AREA ESTRATTIVA
SCALA 1:1000
QT.RIF. 710,000

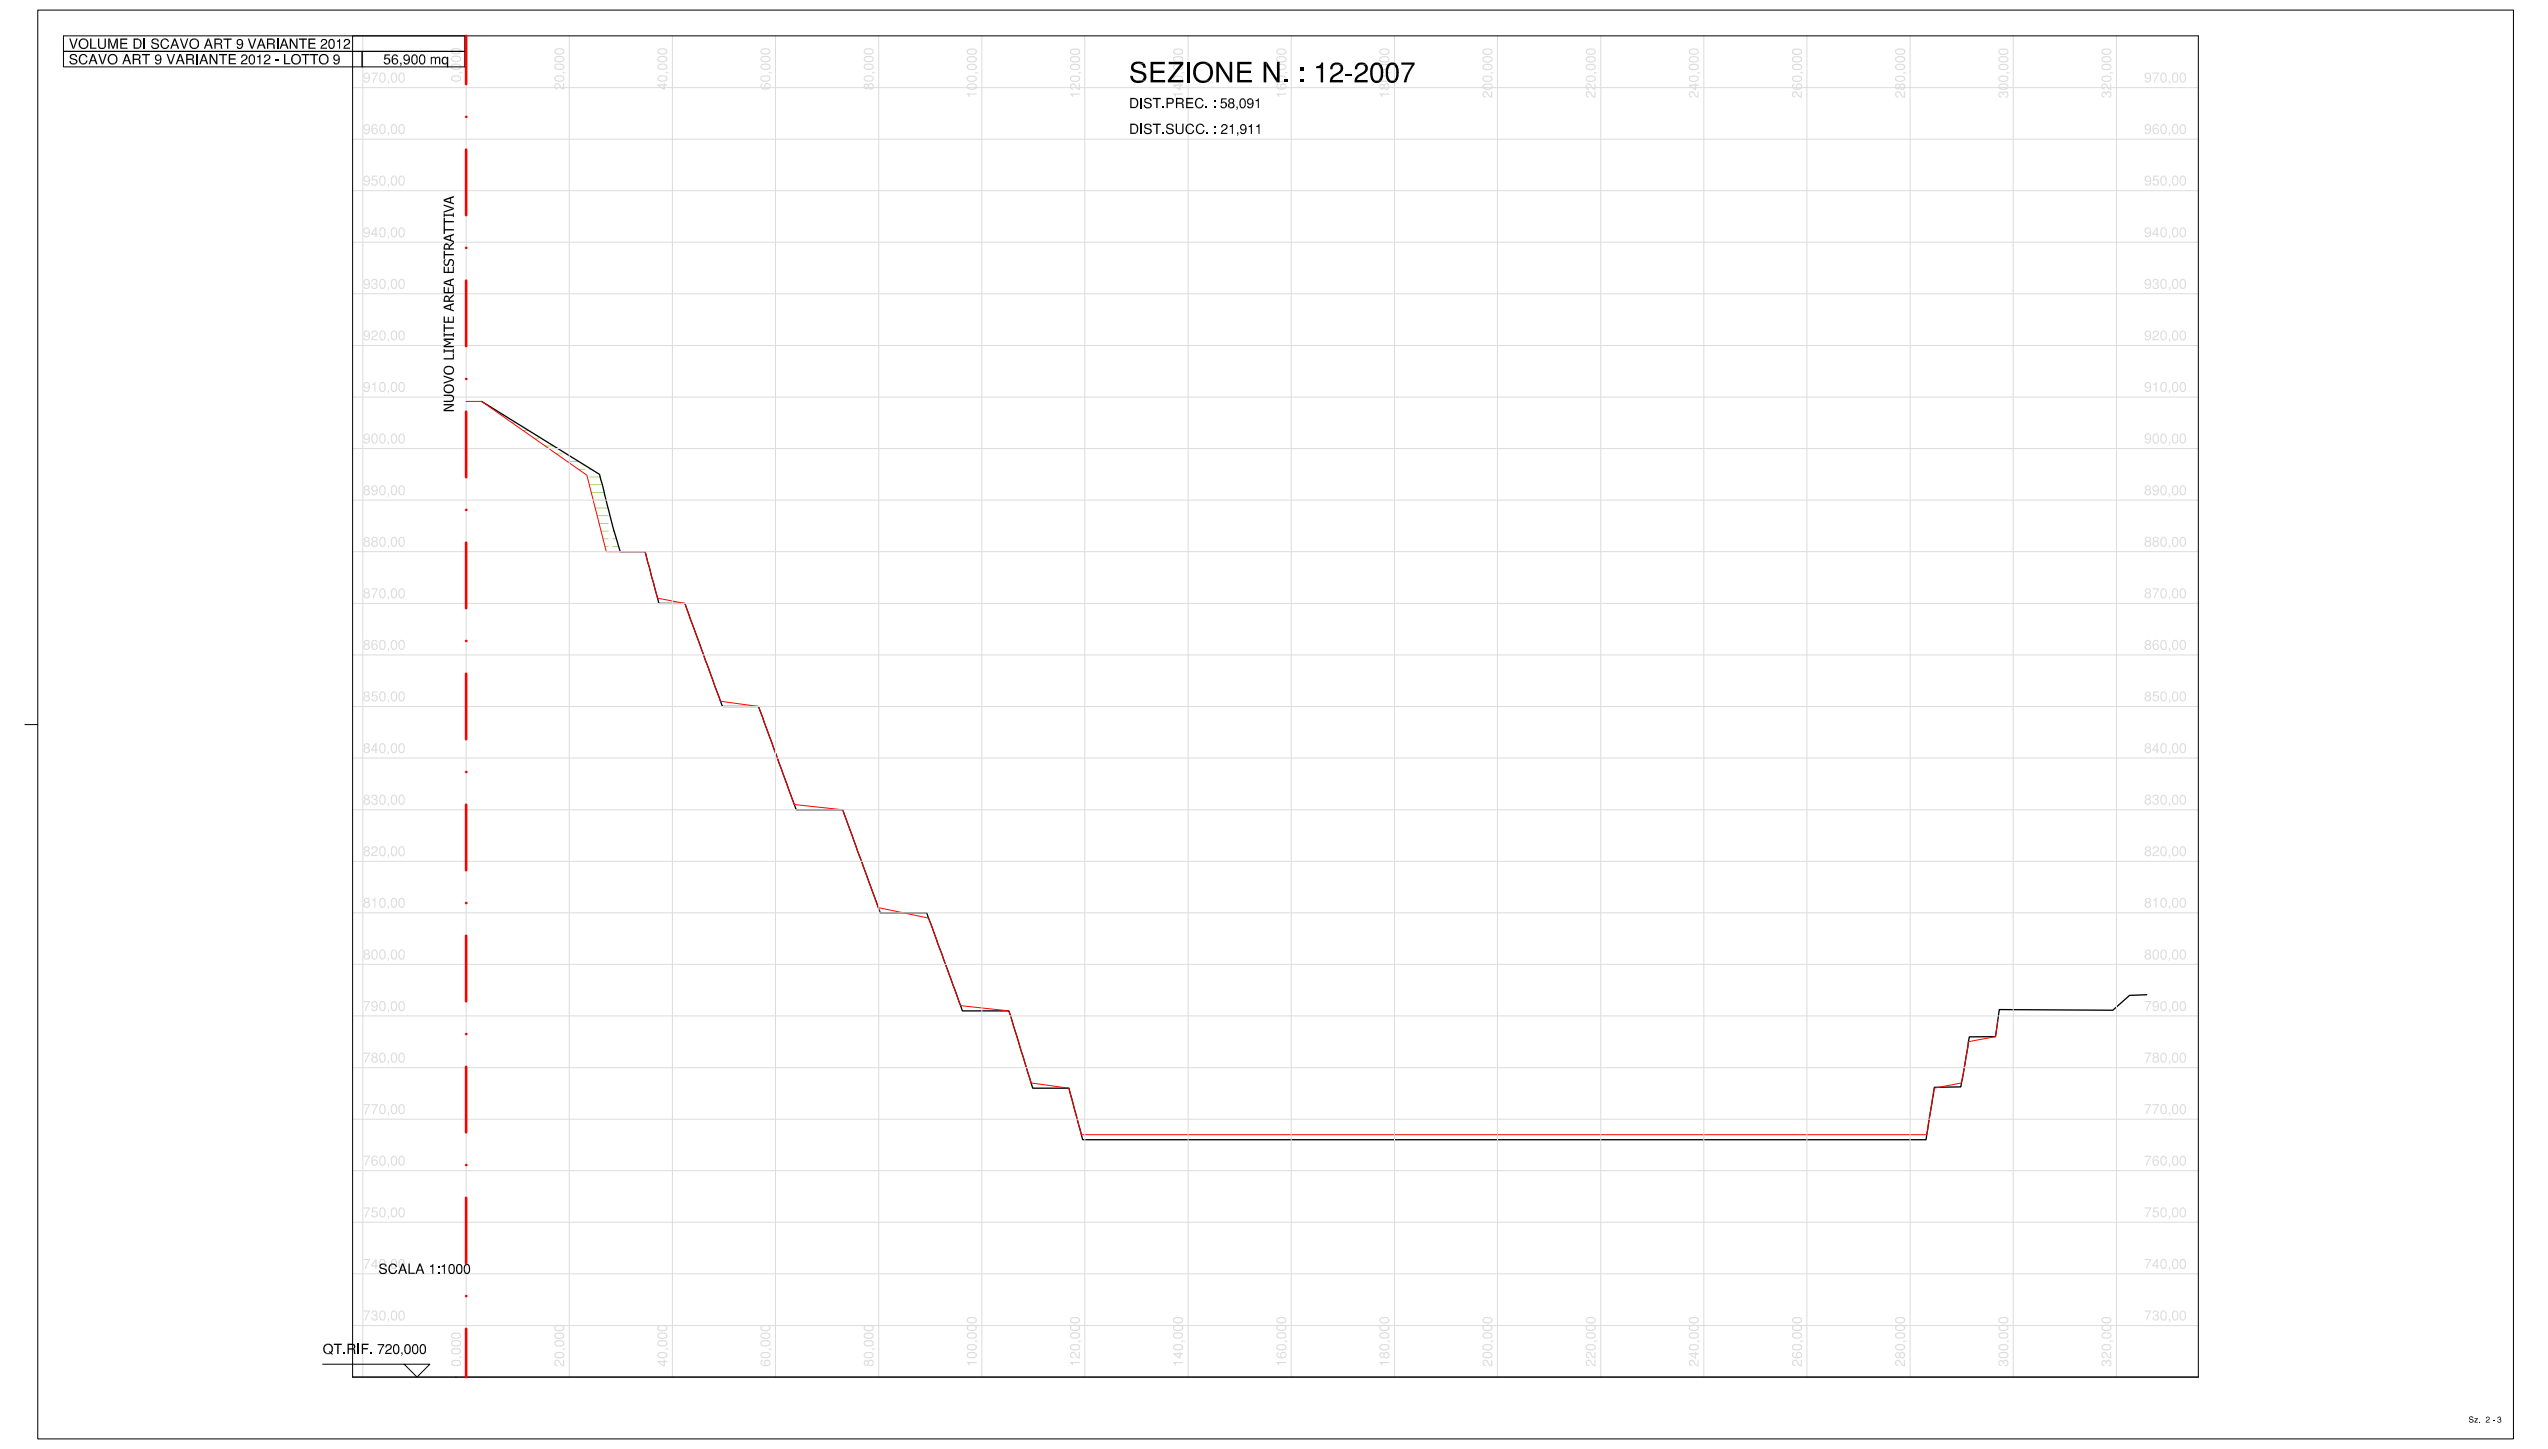
VOLUME DI SCAVO ART 9 VARIANTE 2012
SCAVO ART 9 VARIANTE 2012 - LOTTO 9 | 56,900 mq
SEZIONE N. : 12-2007
DIST.PREC. : 58,091
DIST.SUCC. : 21,911
NUOVO LIMITE AREA ESTRATTIVA
SCALA 1:1000
QT.RIF. 720,000

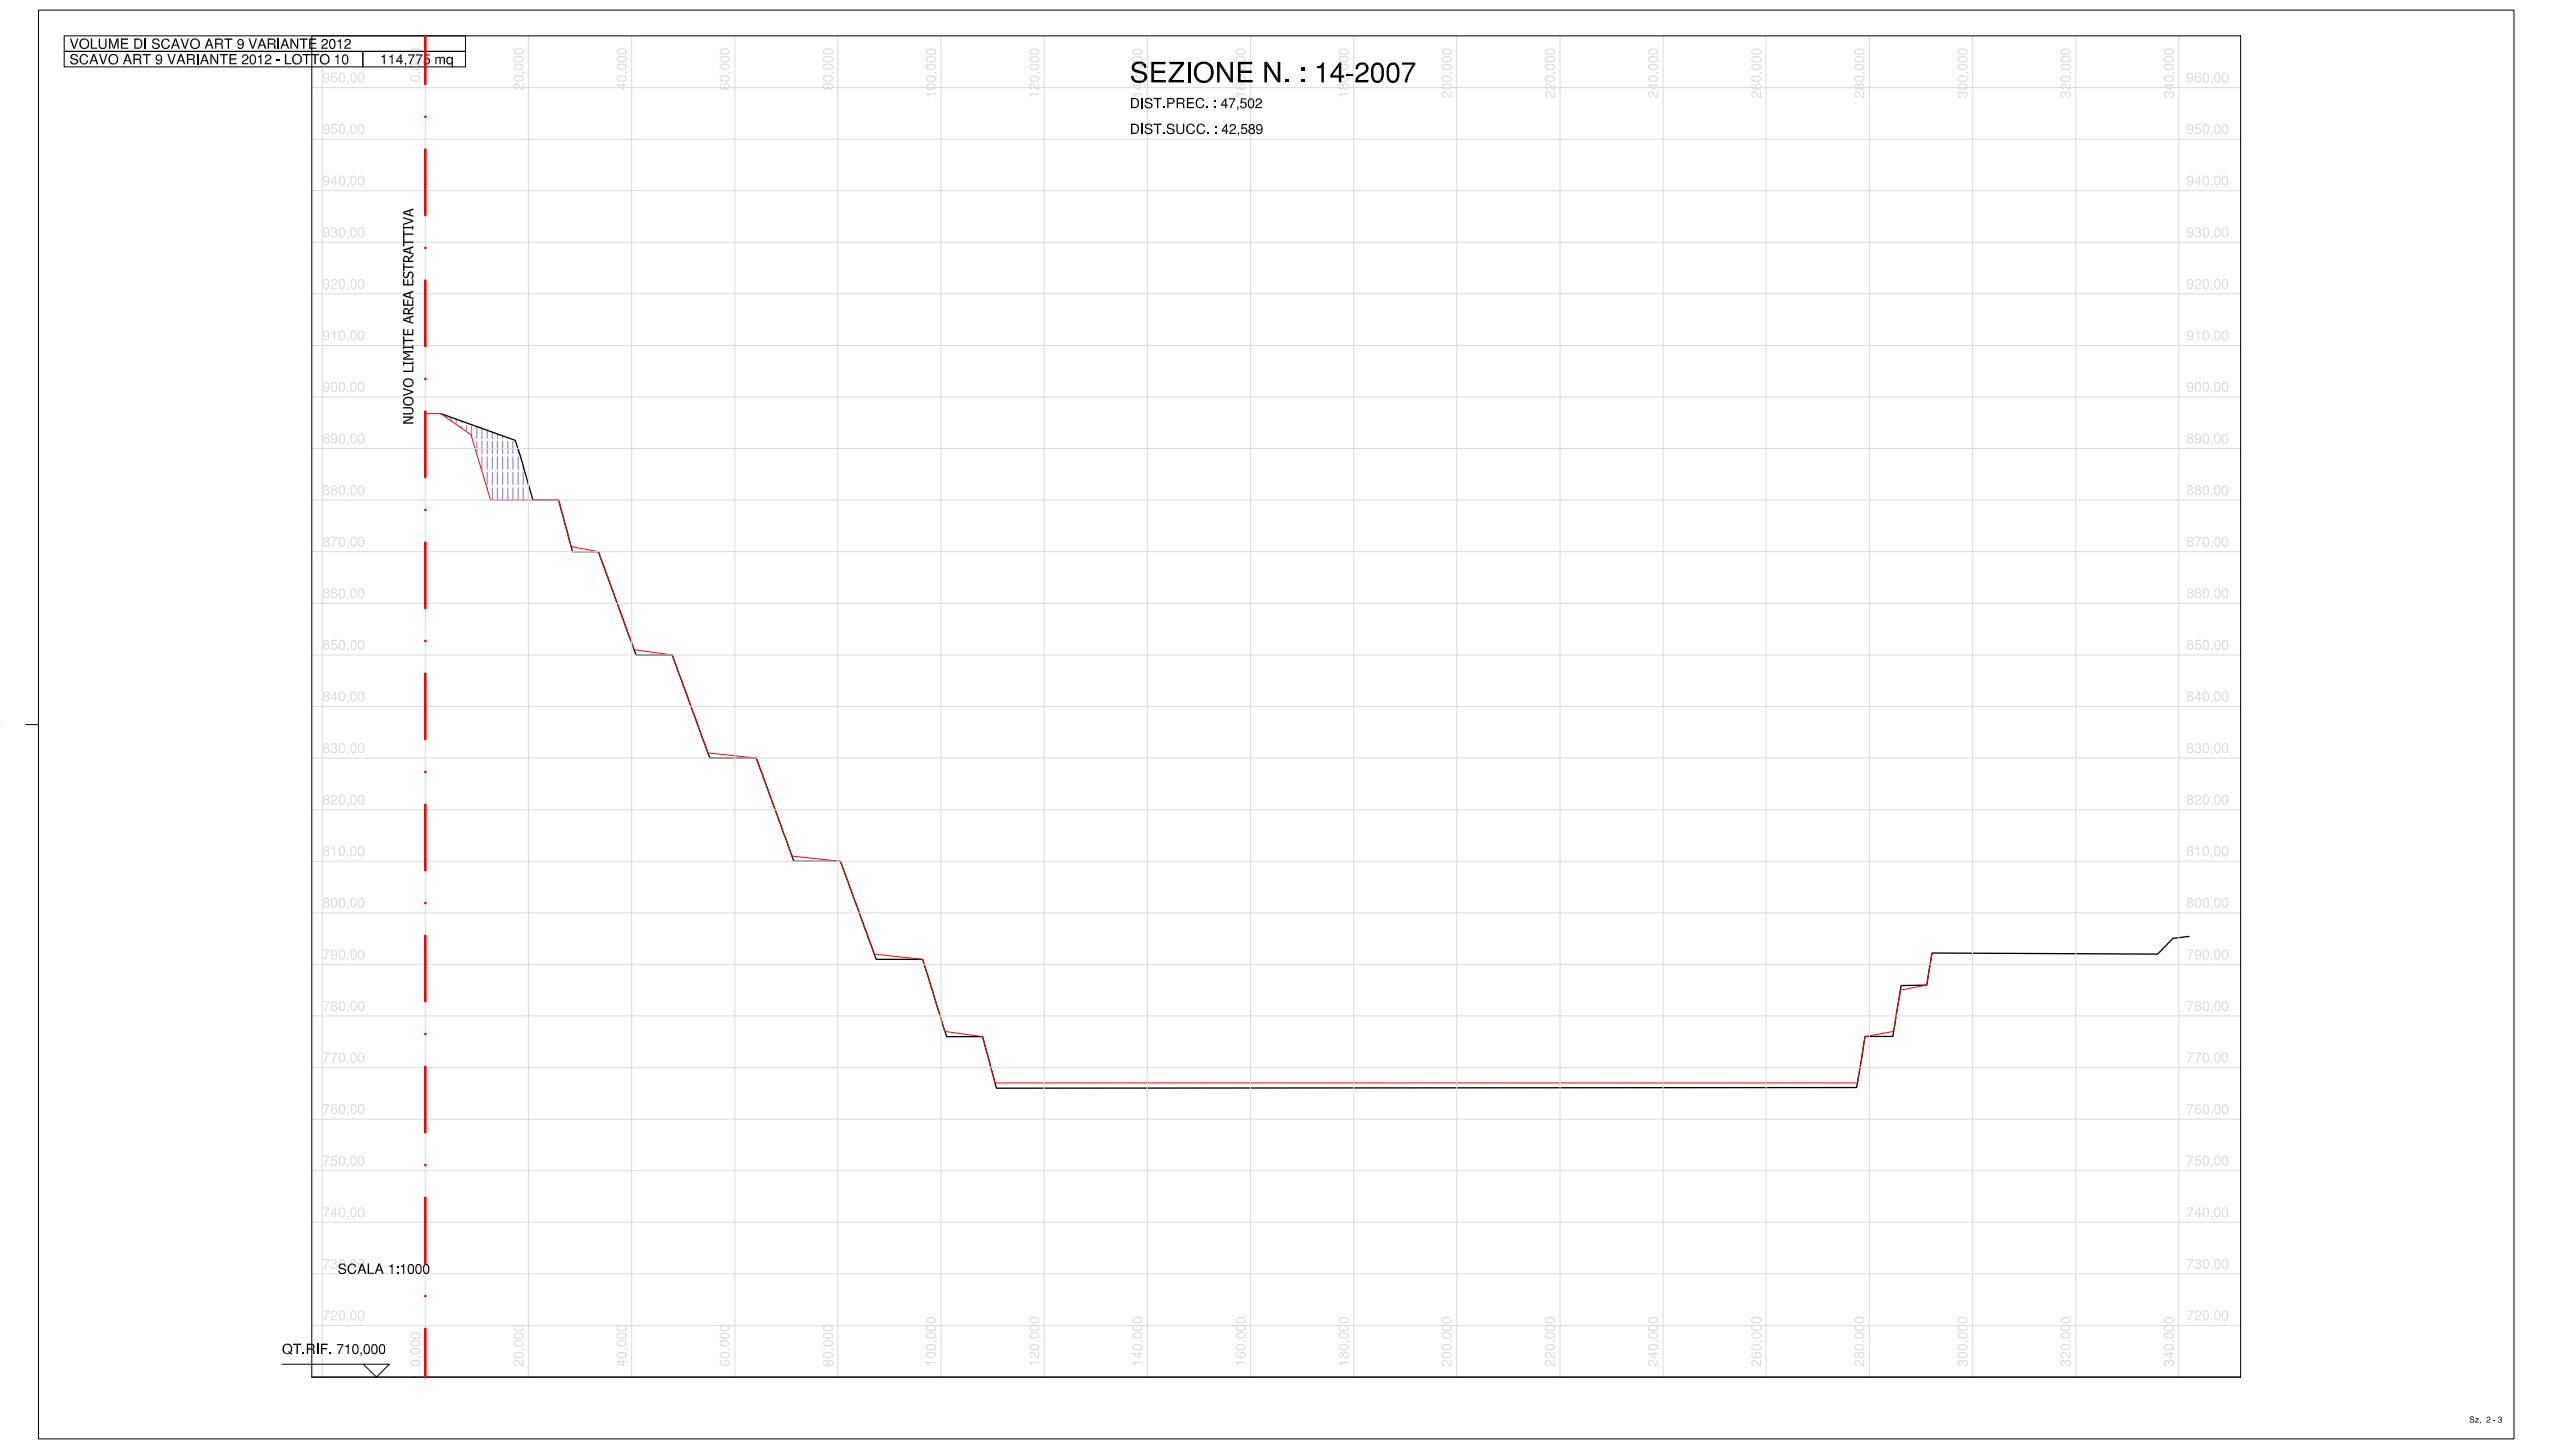
VOLUME DI SCAVO ART 9 VARIANTE 2012
SCAVO ART 9 VARIANTE 2012 - LOTTO 10 | 114,775 mq
SEZIONE N. : 14-2007
DIST.PREC. : 47,502
DIST.SUCC. : 42,589
NUOVO LIMITE AREA ESTRATTIVA
SCALA 1:1000
QT.RIF. 710,000

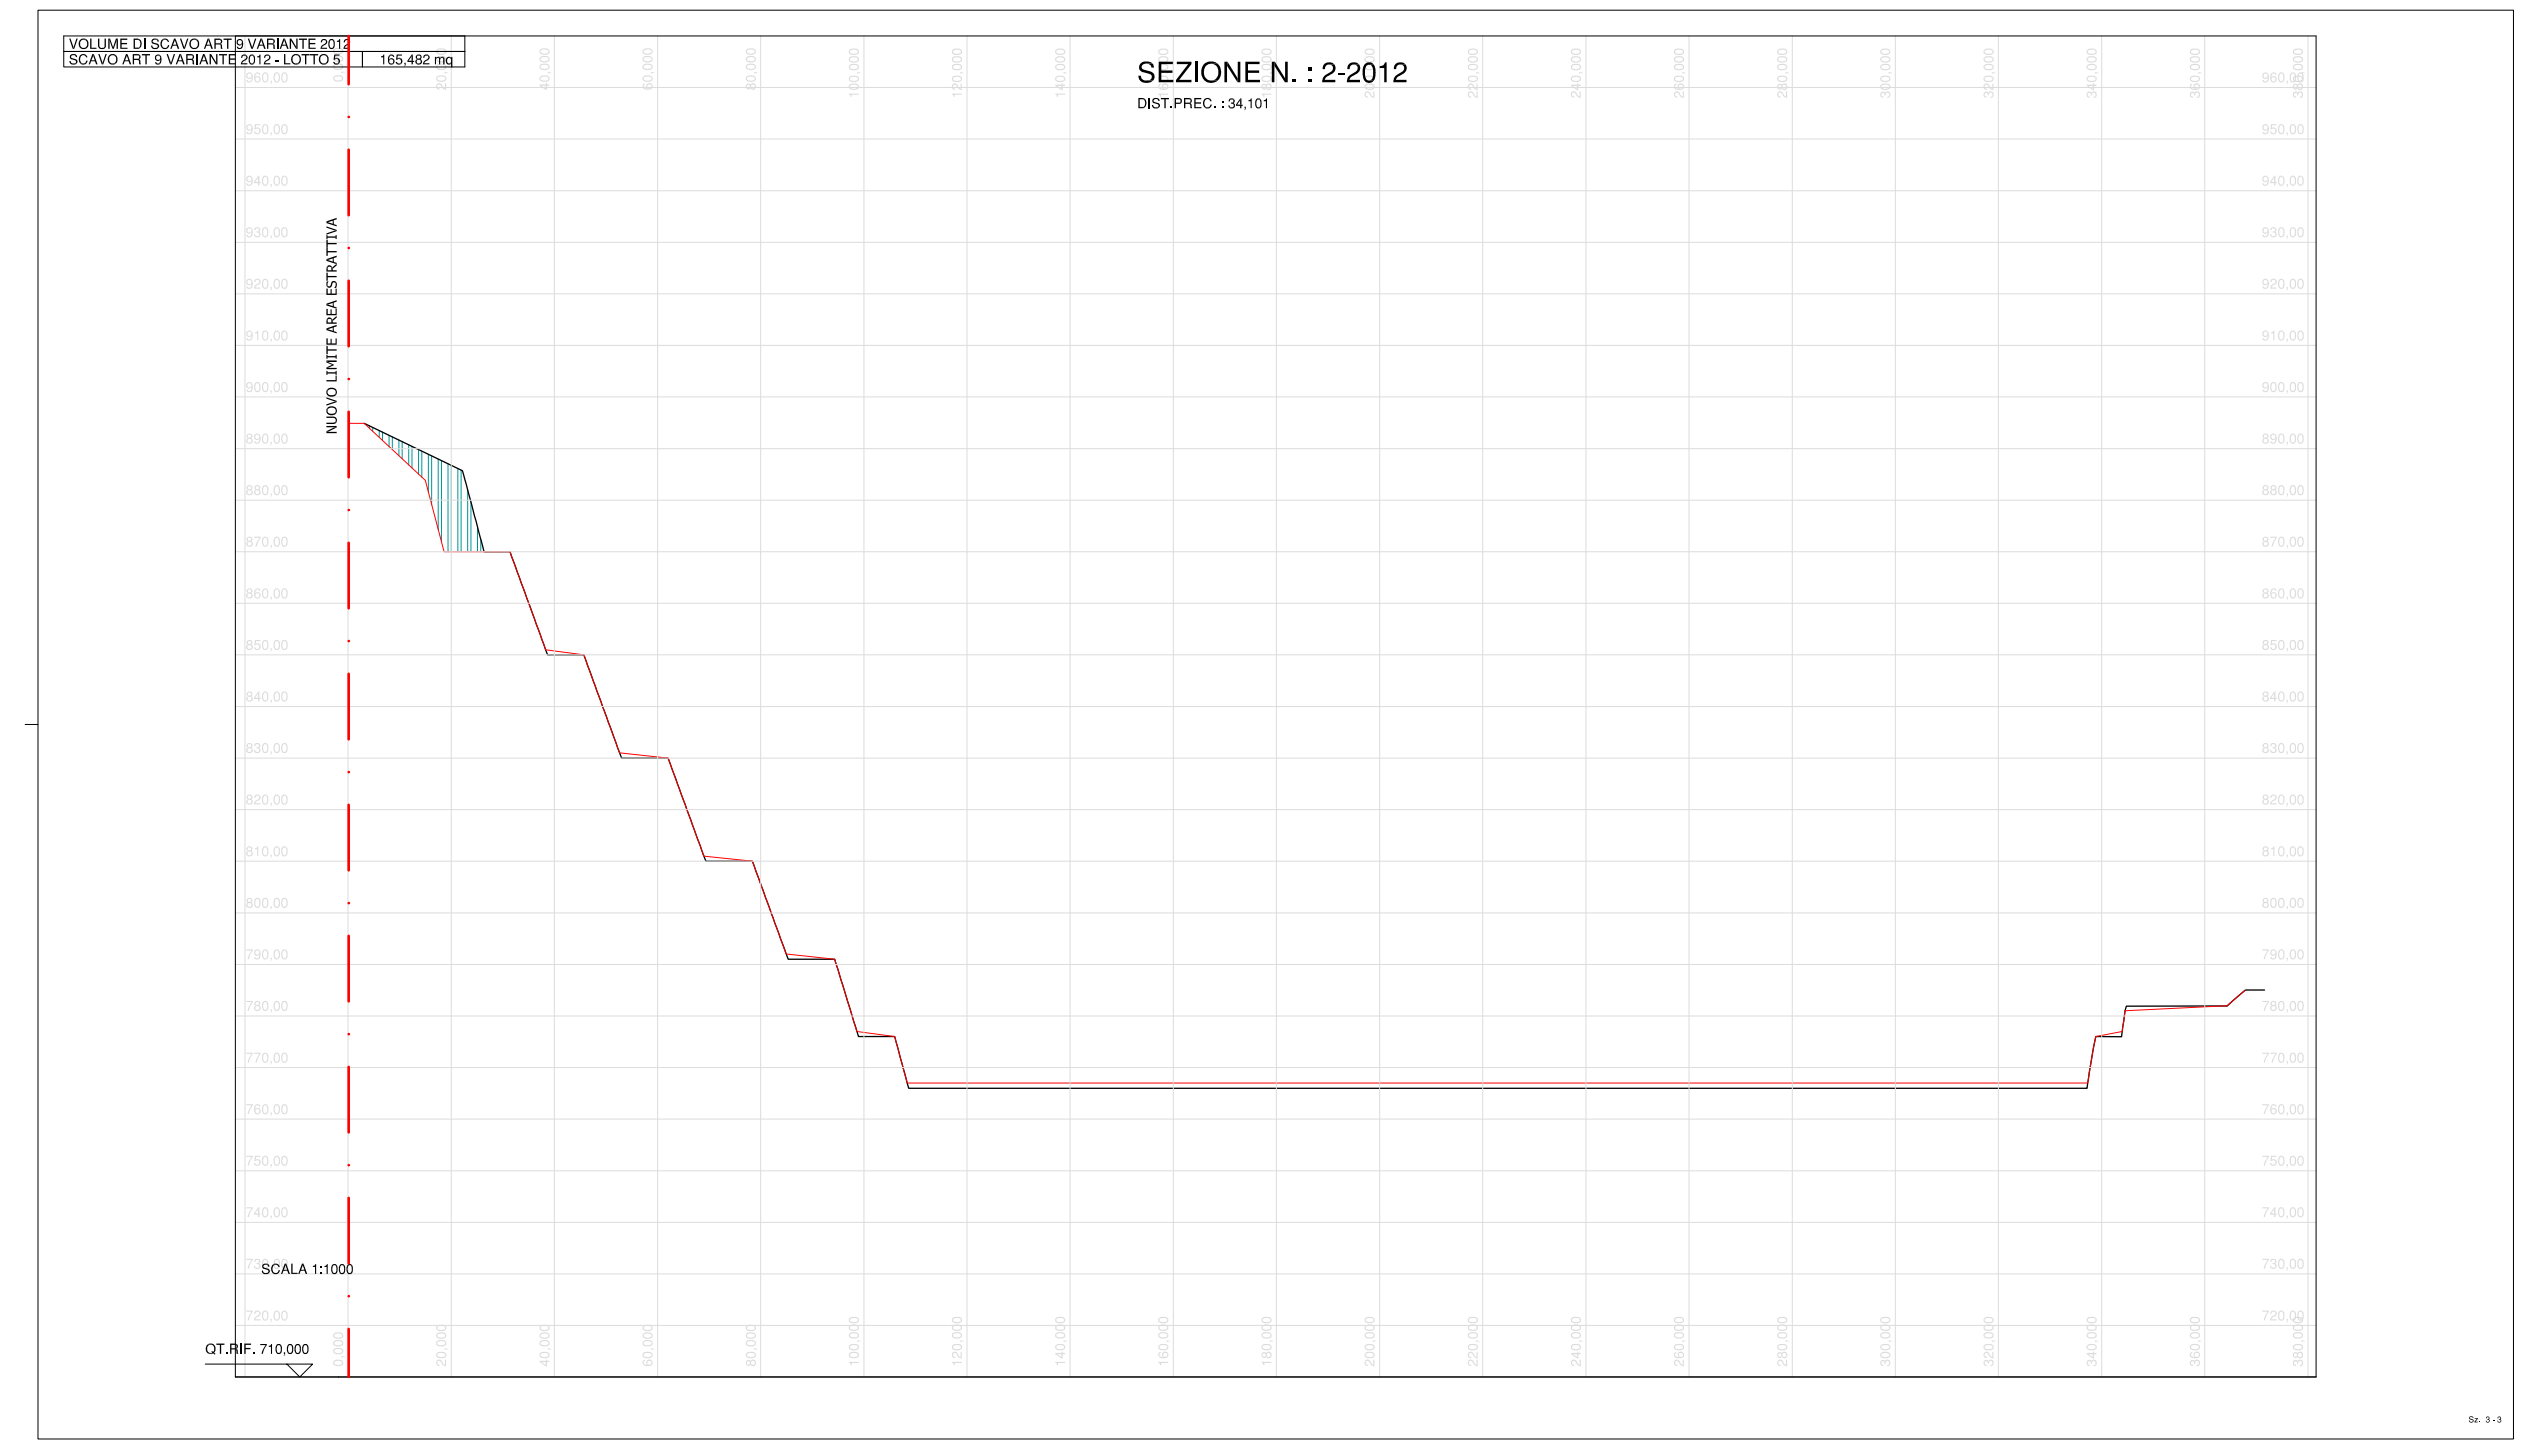
VOLUME DI SCAVO ART 9 VARIANTE 2012
SCAVO ART 9 VARIANTE 2012 - LOTTO 5 | 165,482 mq
SEZIONE N. : 2-2012
DIST.PREC. : 34,101
NUOVO LIMITE AREA ESTRATTIVA
SCALA 1:1000
QT.RIF. 710,000

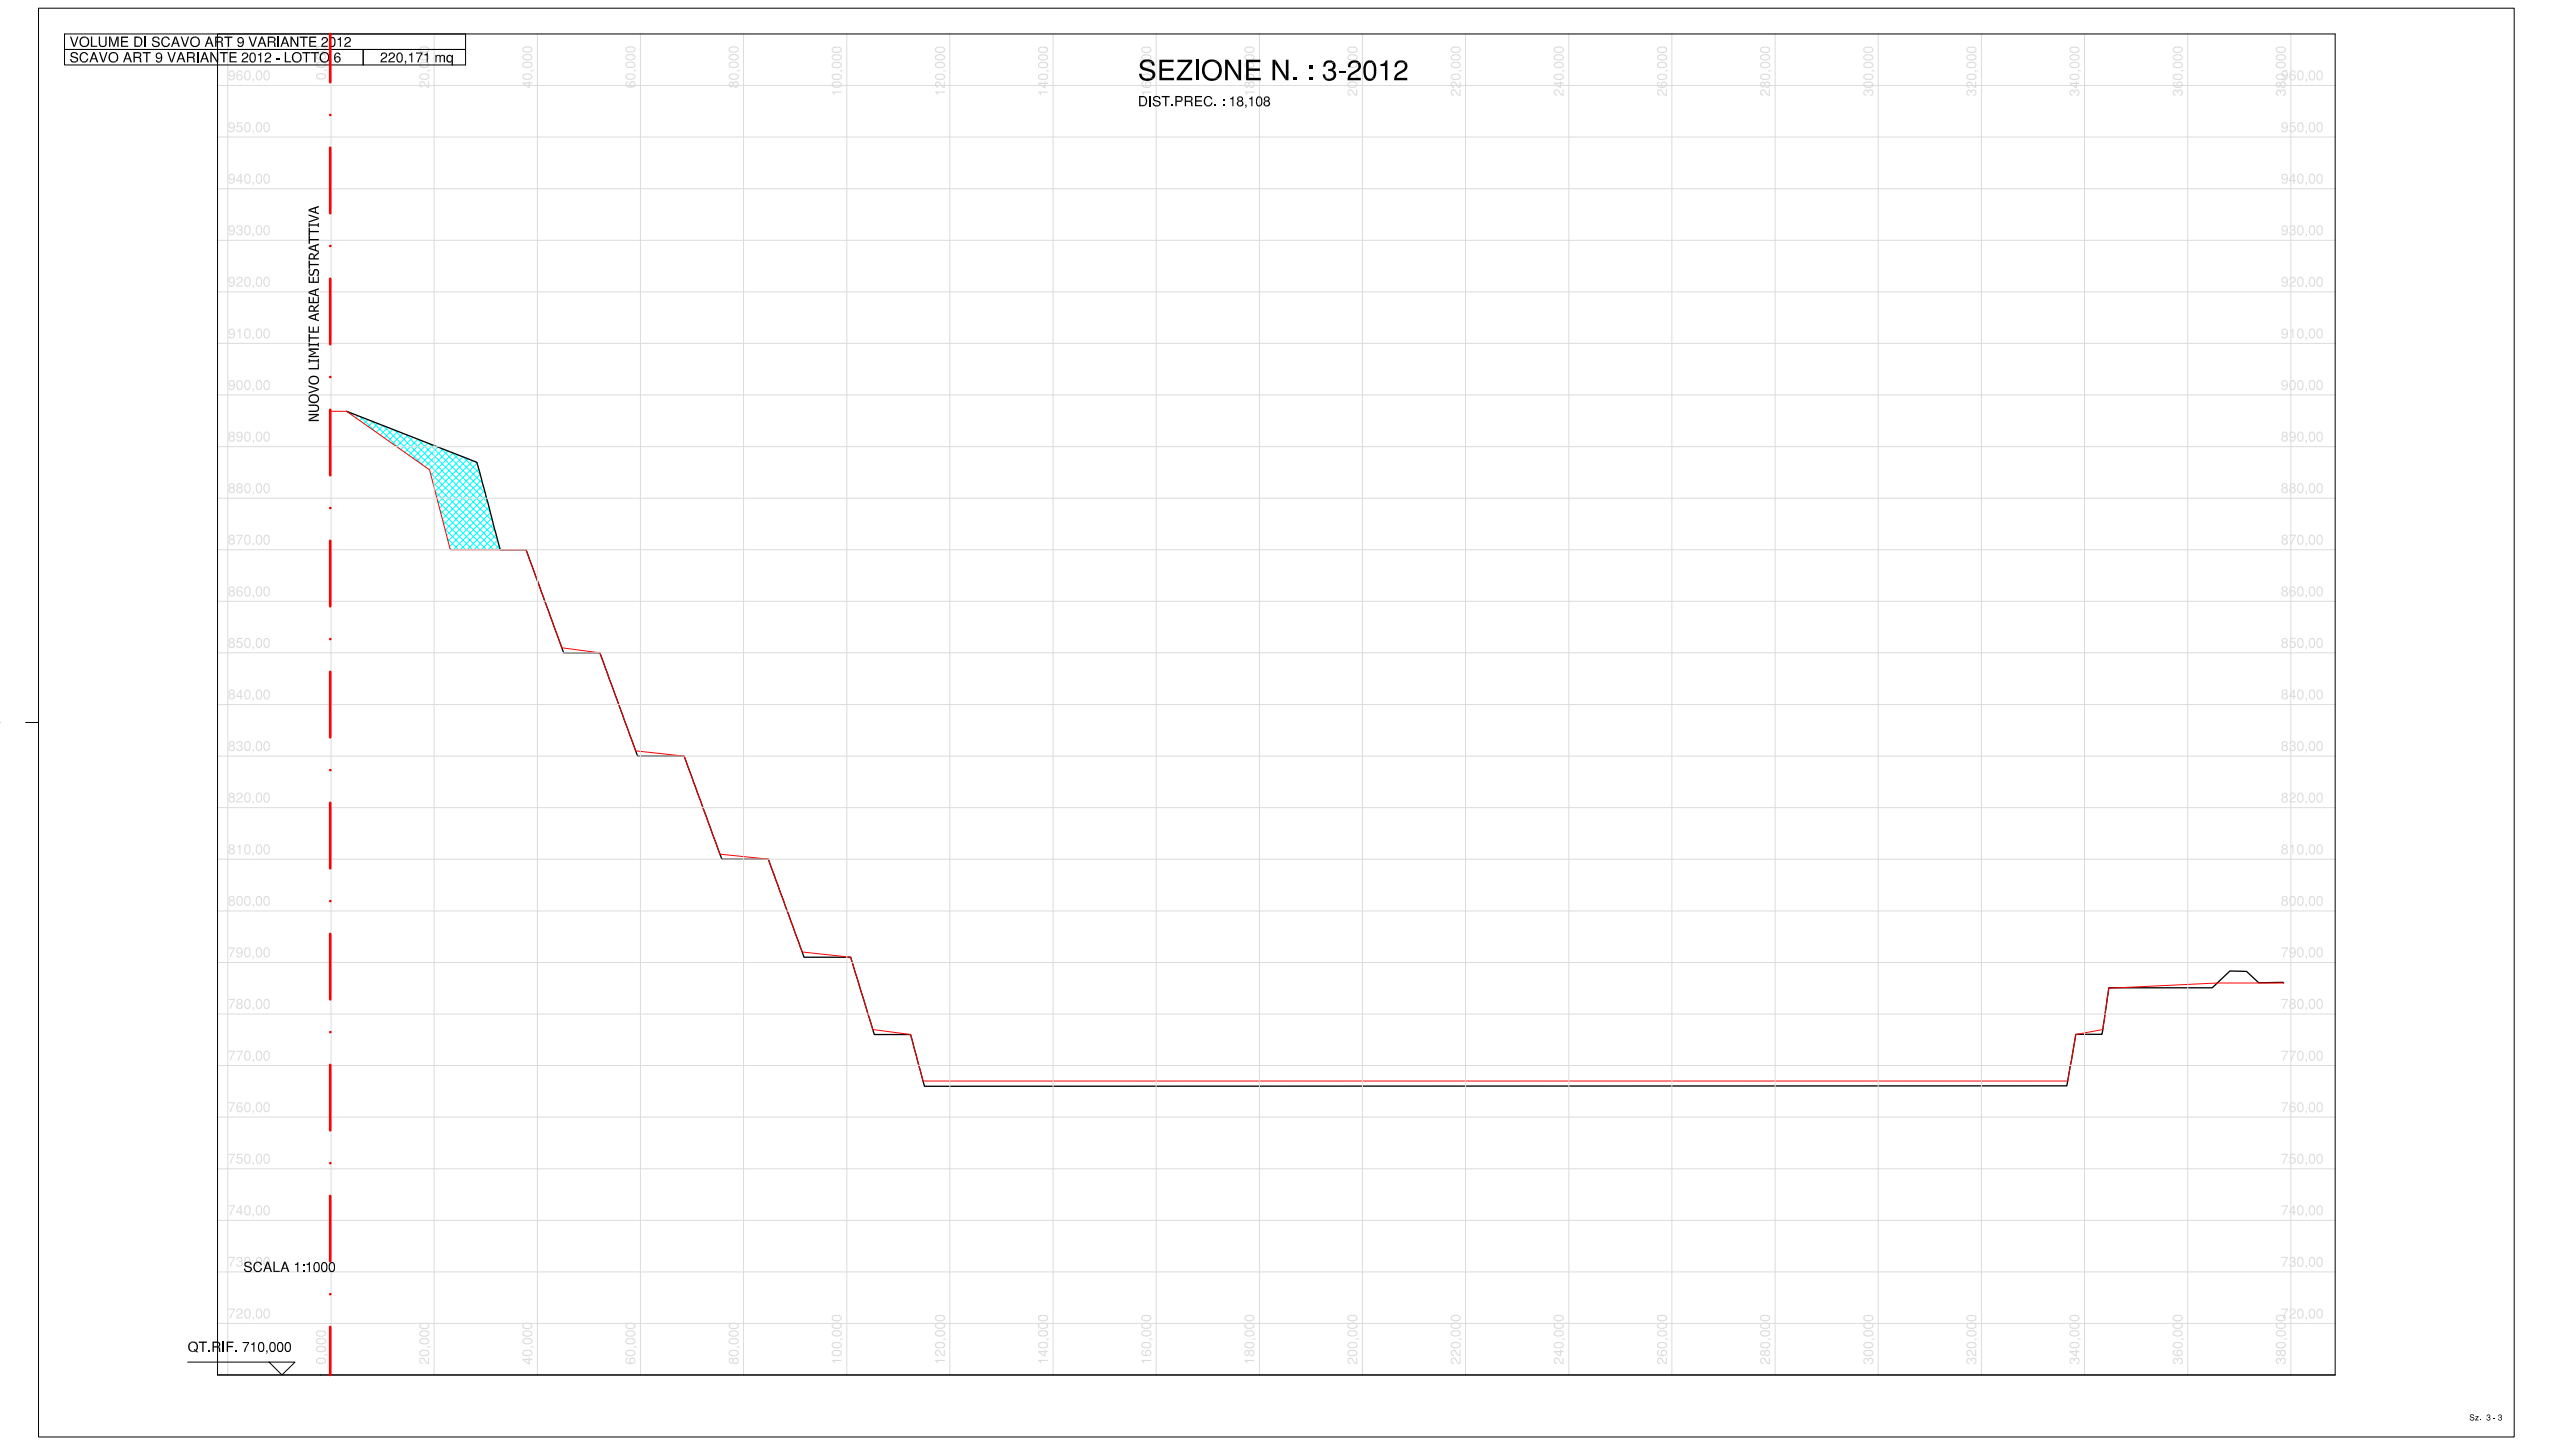
VOLUME DI SCAVO ART 9 VARIANTE 2012
SCAVO ART 9 VARIANTE 2012 - LOTTO 6 | 220,171 mq
SEZIONE N. : 3-2012
DIST.PREC. : 18,108
NUOVO LIMITE AREA ESTRATTIVA
SCALA 1:1000
QT.RIF. 710,000

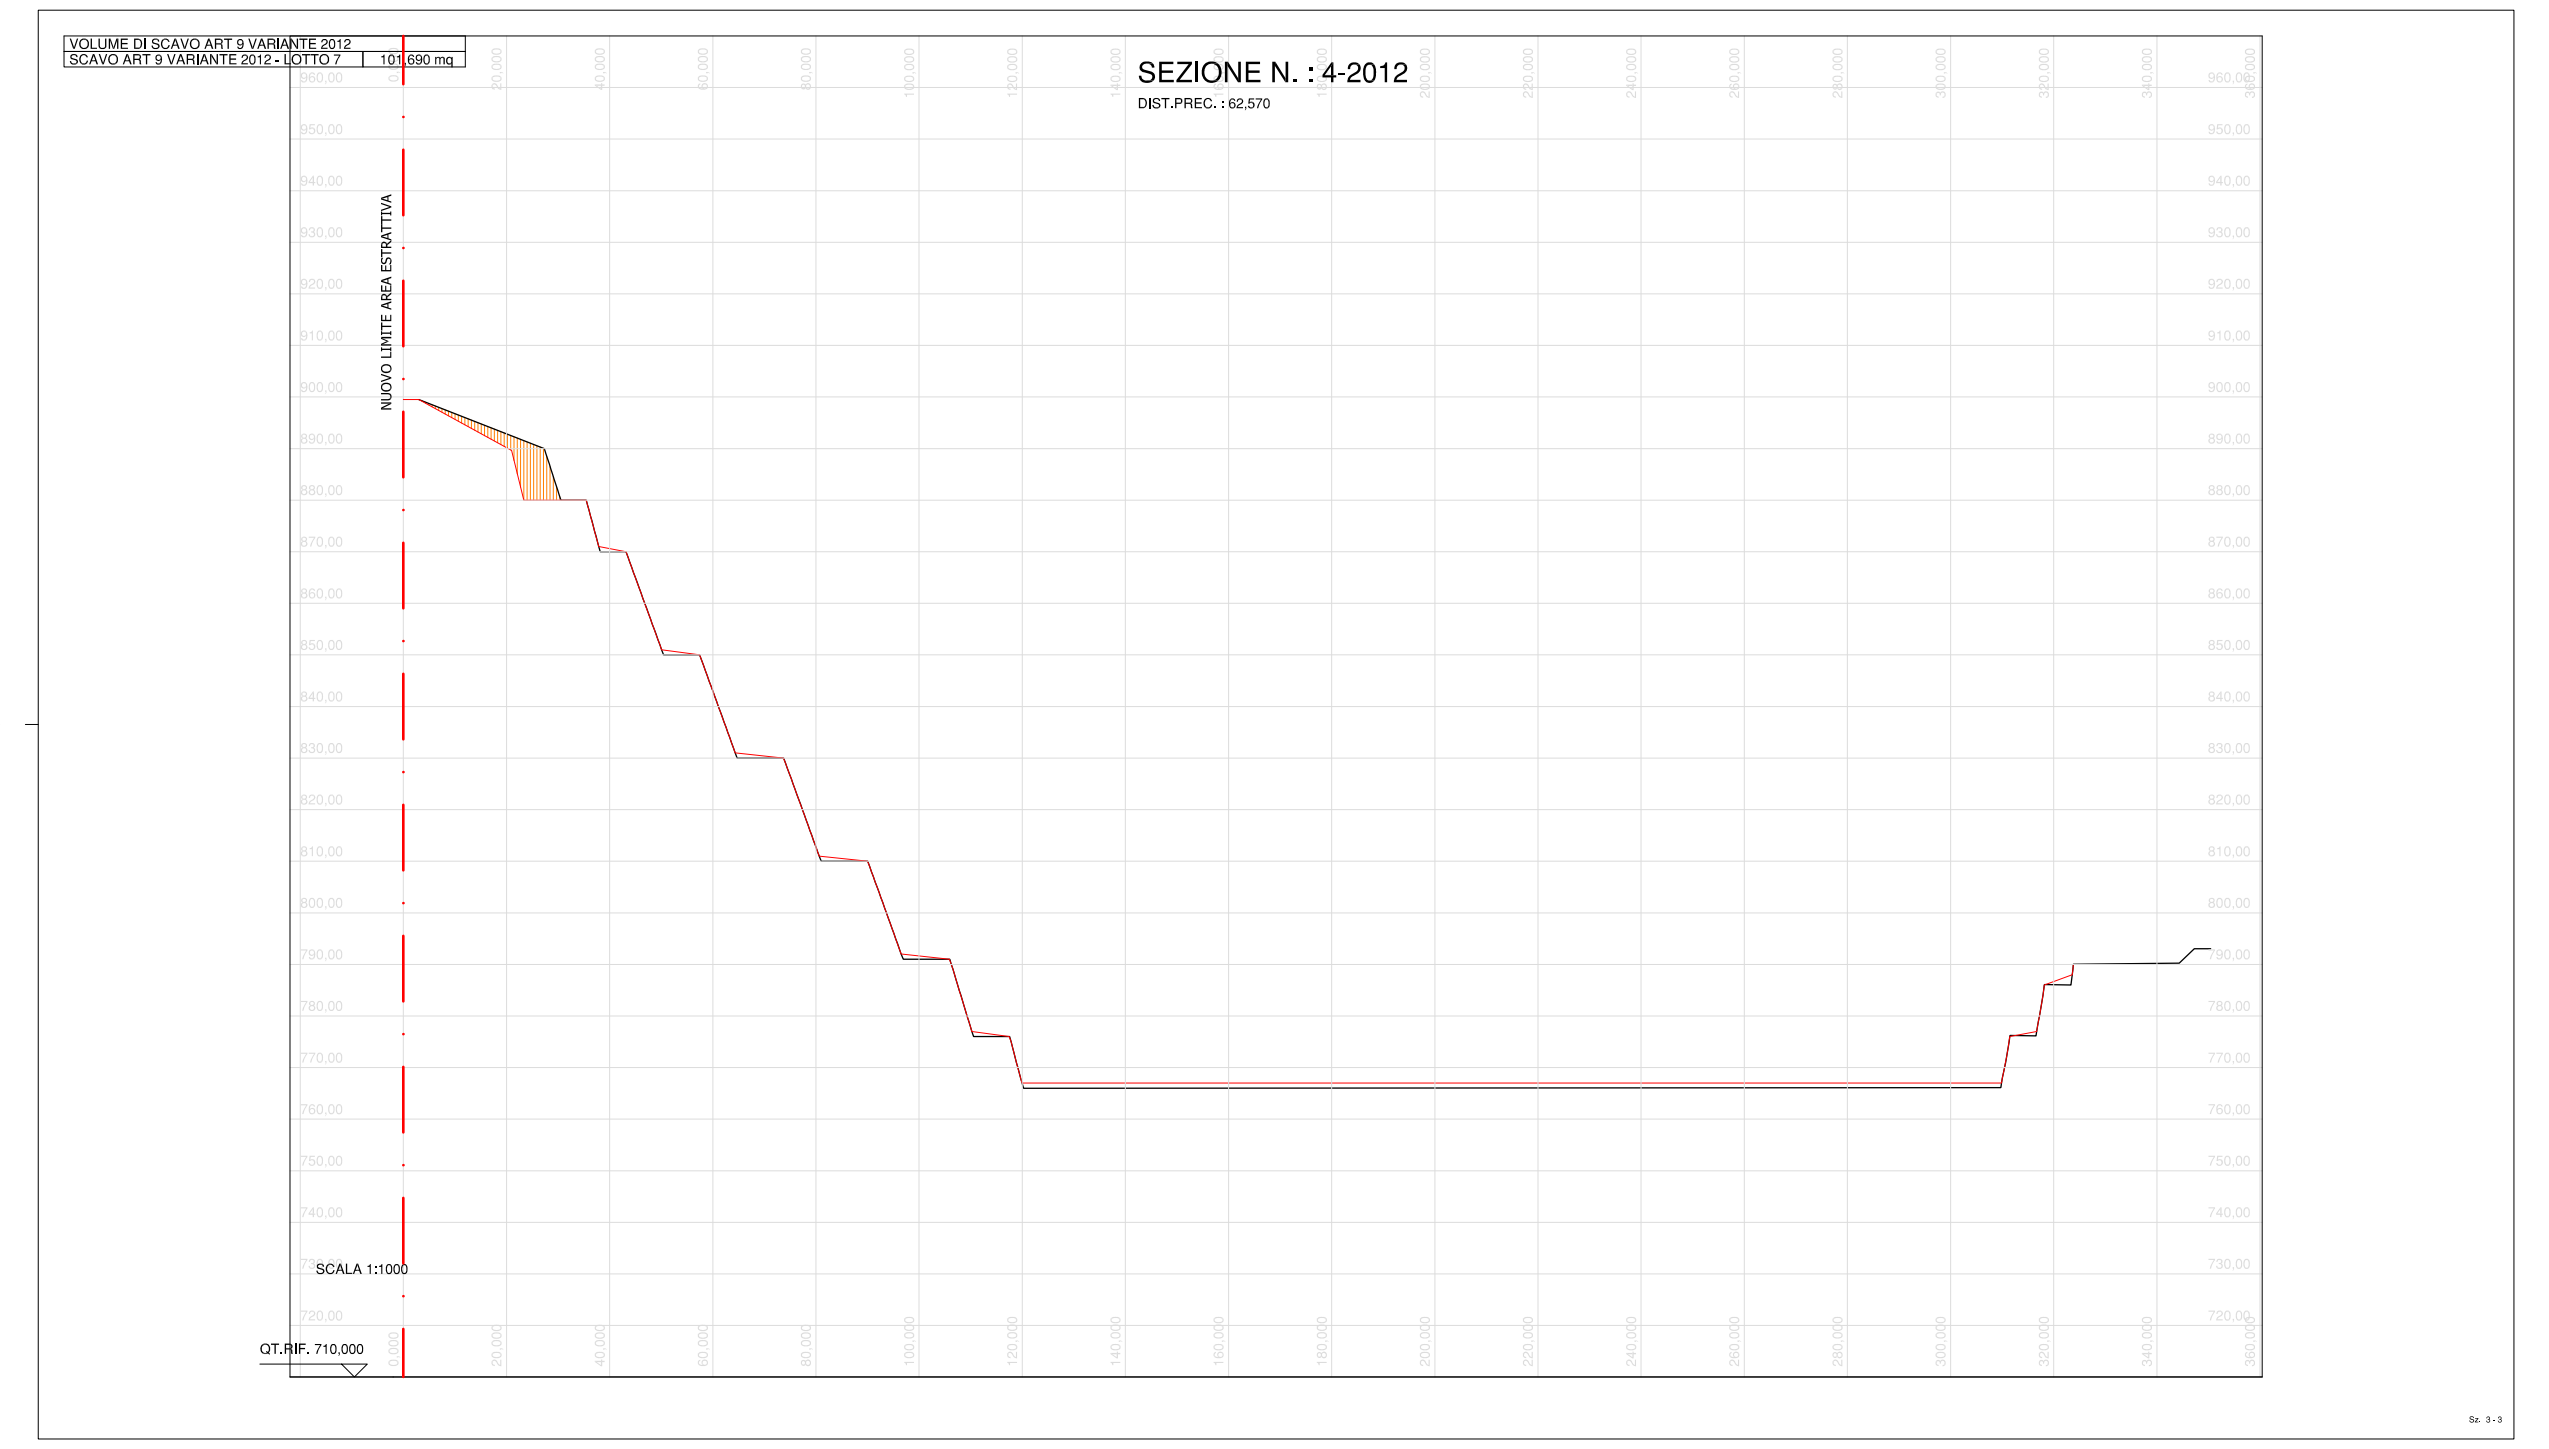
VOLUME DI SCAVO ART 9 VARIANTE 2012
SCAVO ART 9 VARIANTE 2012 - LOTTO 7 | 101,690 mq
SEZIONE N. : 4-2012
DIST.PREC. : 62,570
NUOVO LIMITE AREA ESTRATTIVA
SCALA 1:1000
QT.RIF. 710,000

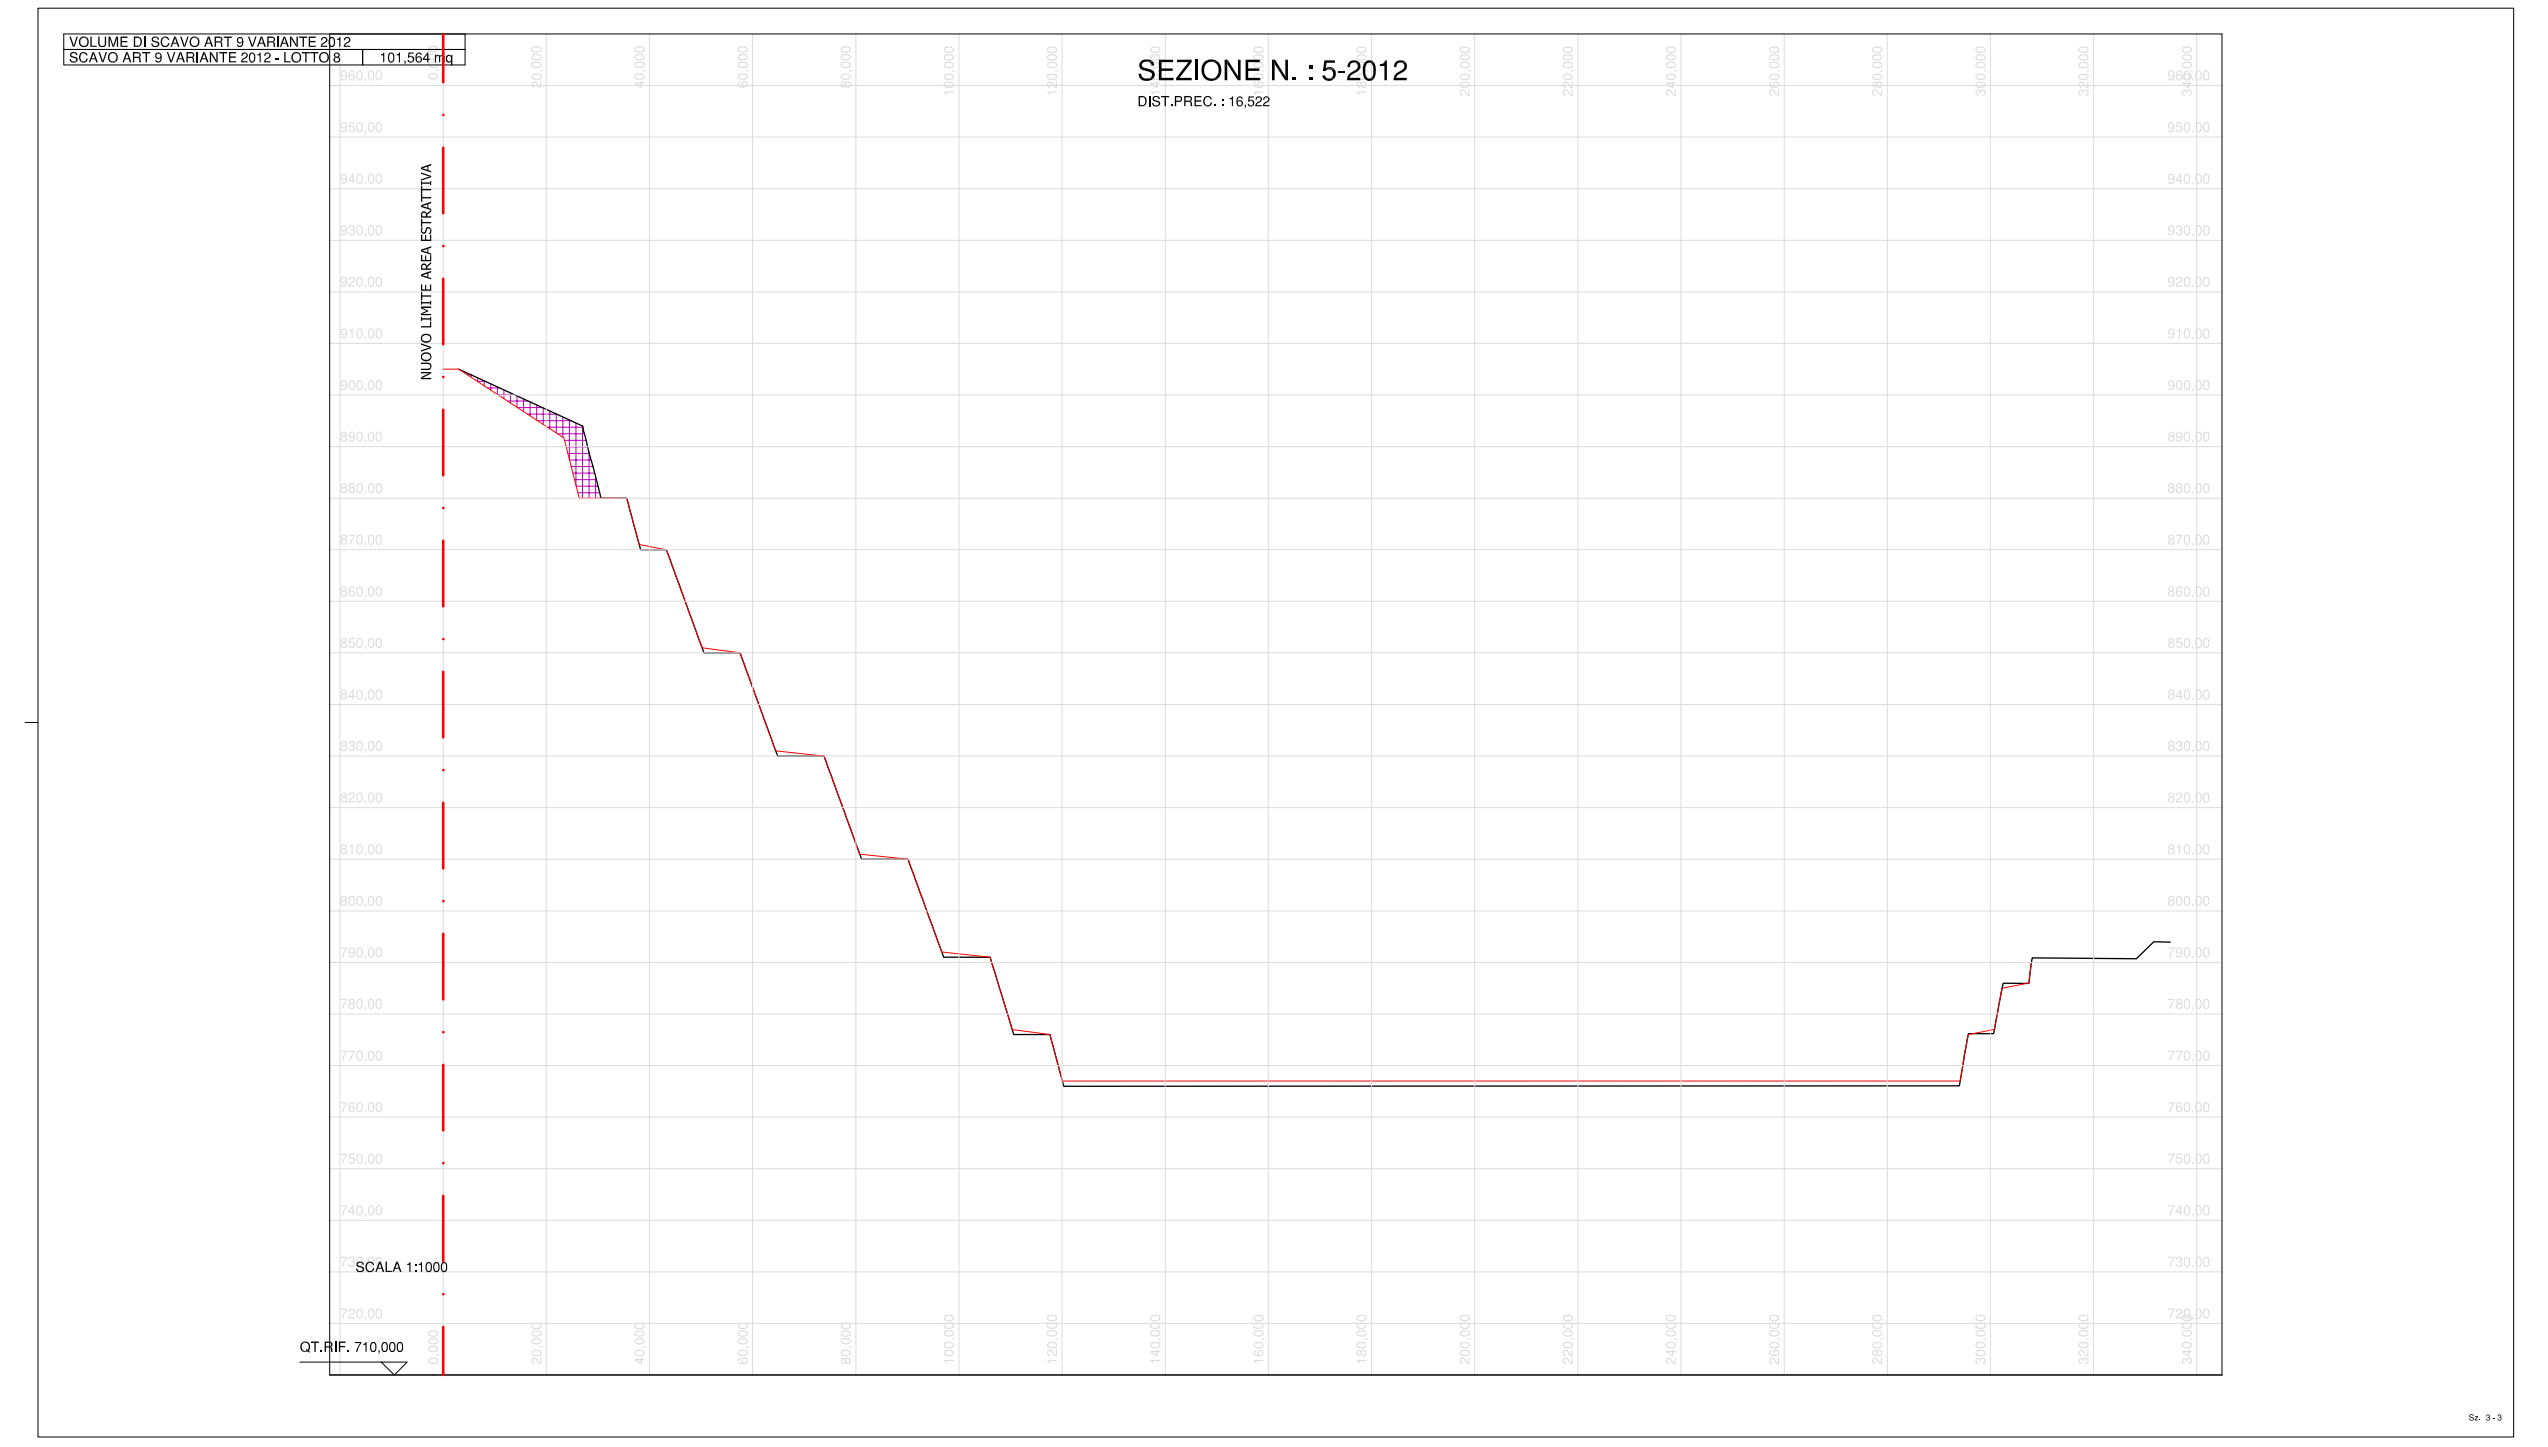
VOLUME DI SCAVO ART 9 VARIANTE 2012
SCAVO ART 9 VARIANTE 2012 - LOTTO 8 | 101,564 mq
SEZIONE N. : 5-2012
DIST.PREC. : 16,522
NUOVO LIMITE AREA ESTRATTIVA
SCALA 1:1000
QT.RIF. 710,000

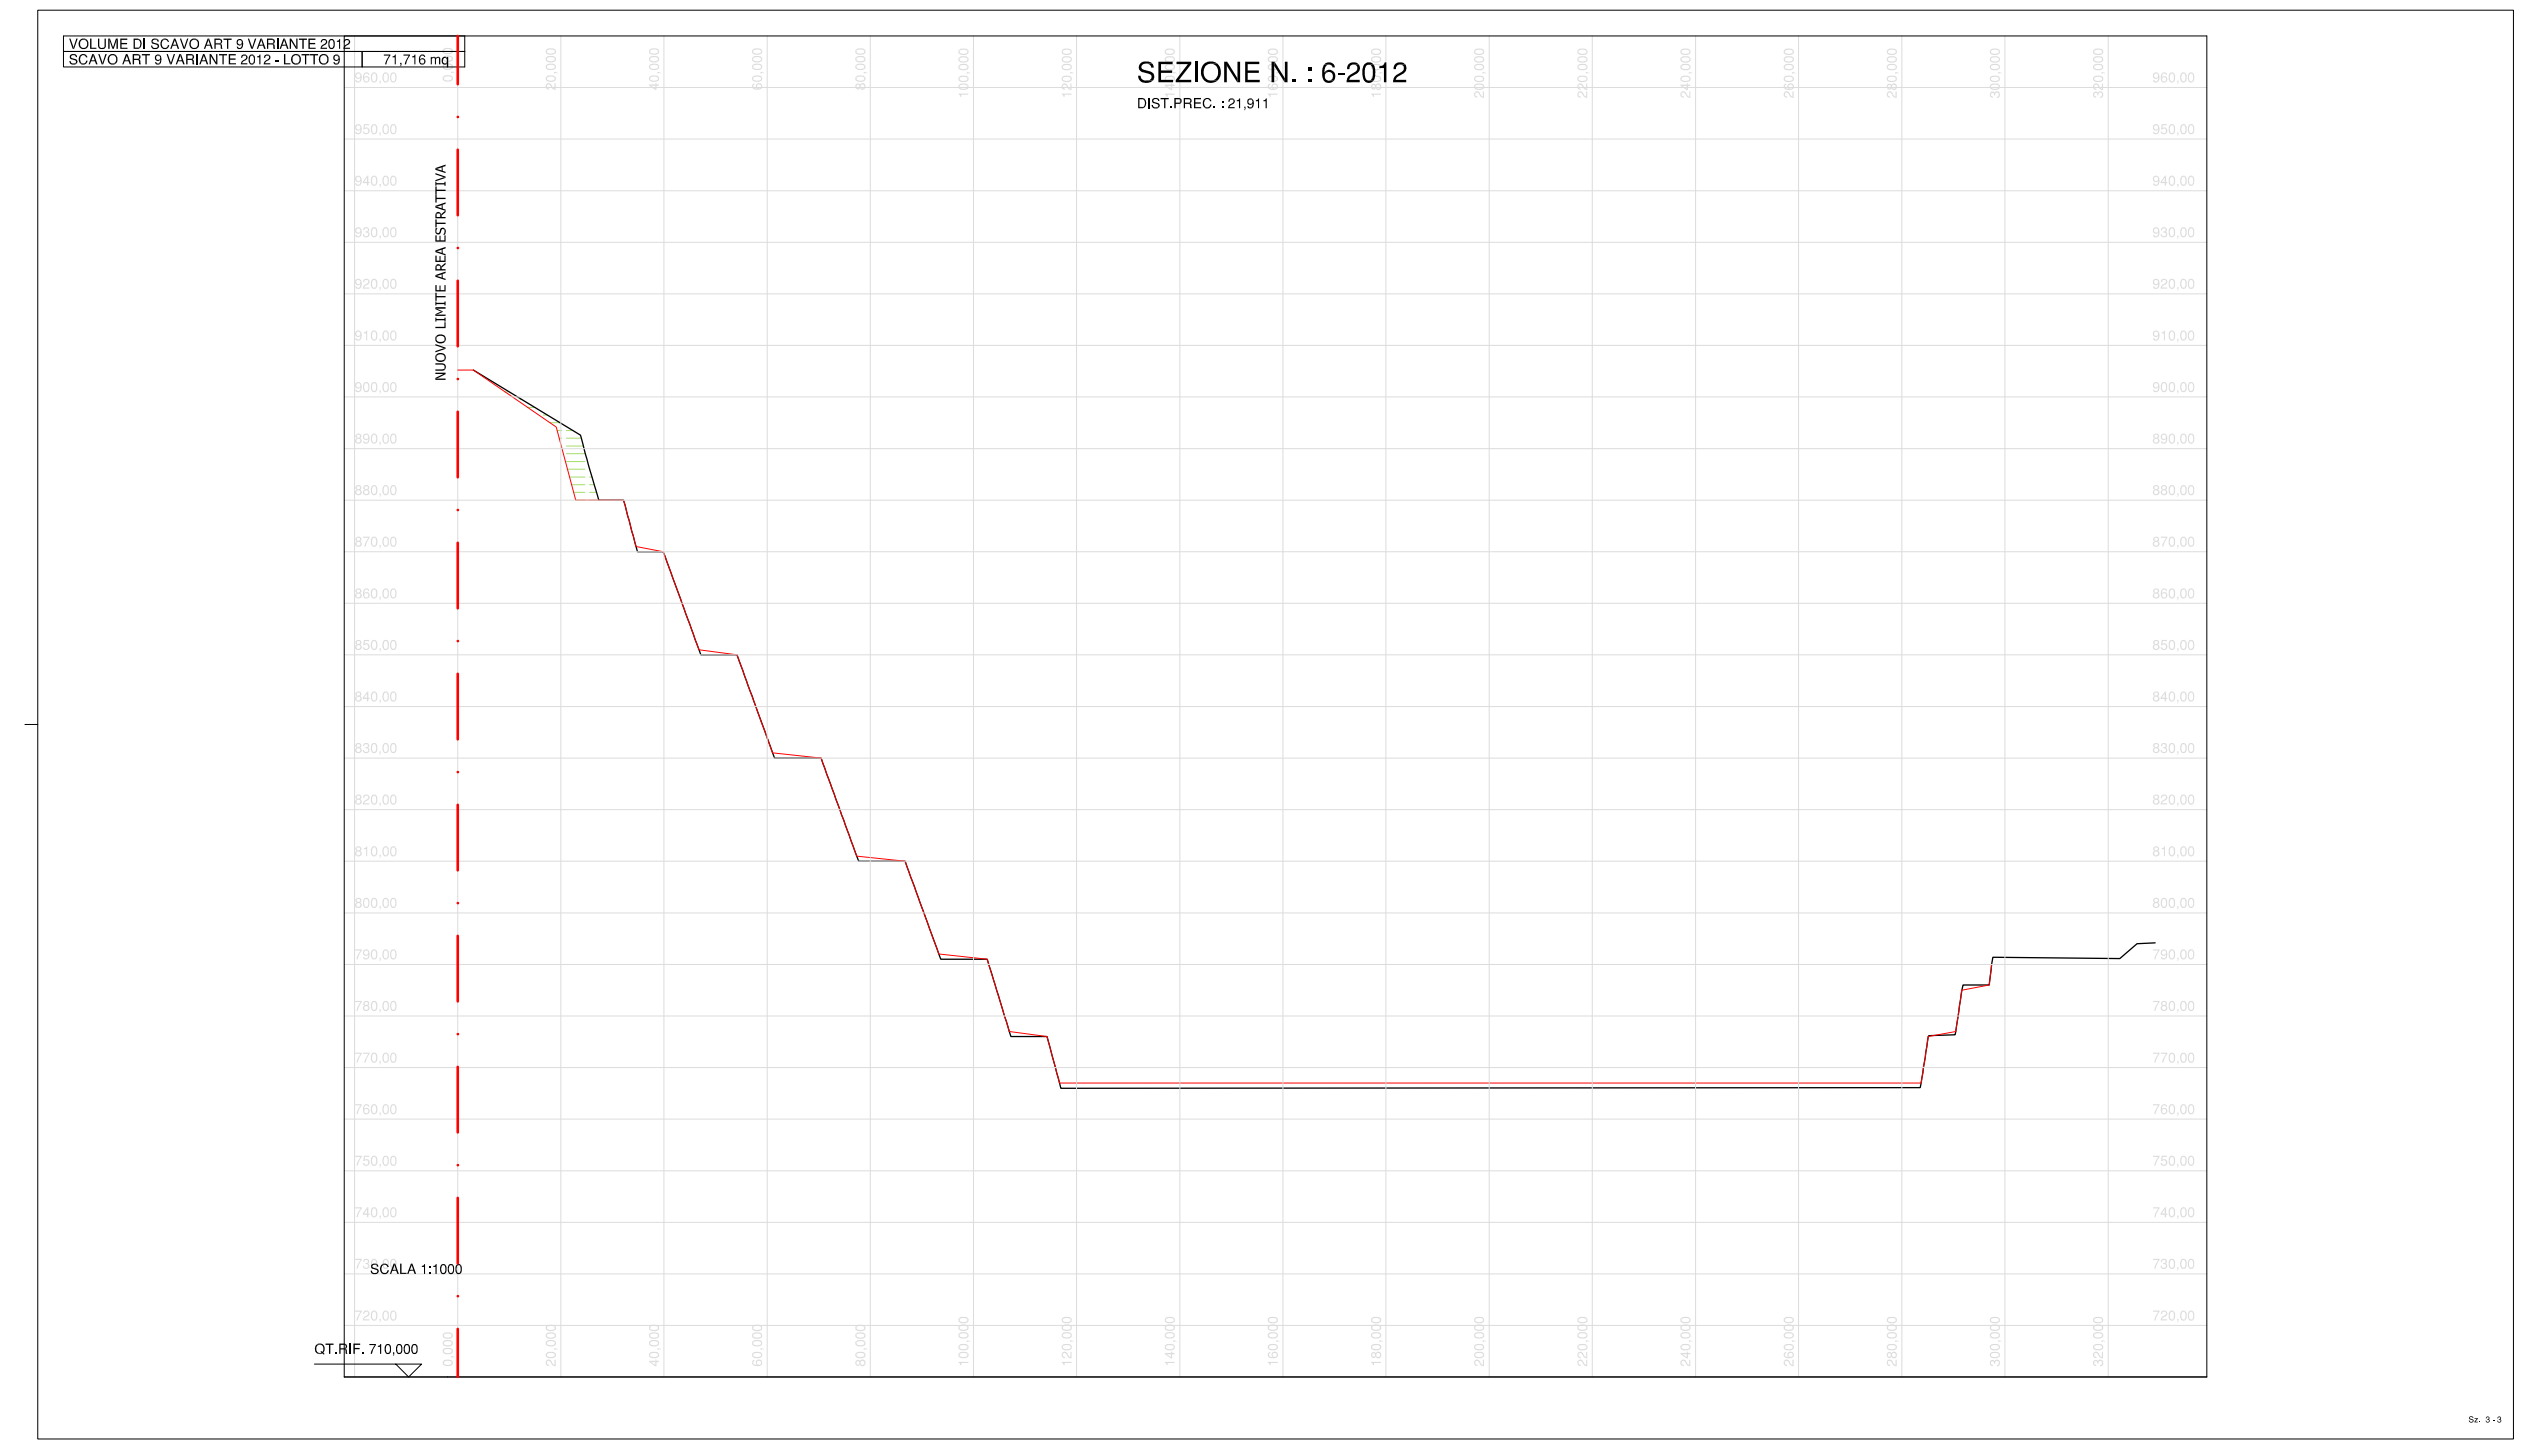
VOLUME DI SCAVO ART 9 VARIANTE 2012
SCAVO ART 9 VARIANTE 2012 - LOTTO 9 | 71,716 mq
SEZIONE N. : 6-2012
DIST.PREC. : 21,911
NUOVO LIMITE AREA ESTRATTIVA
SCALA 1:1000
QT.RIF. 710,000

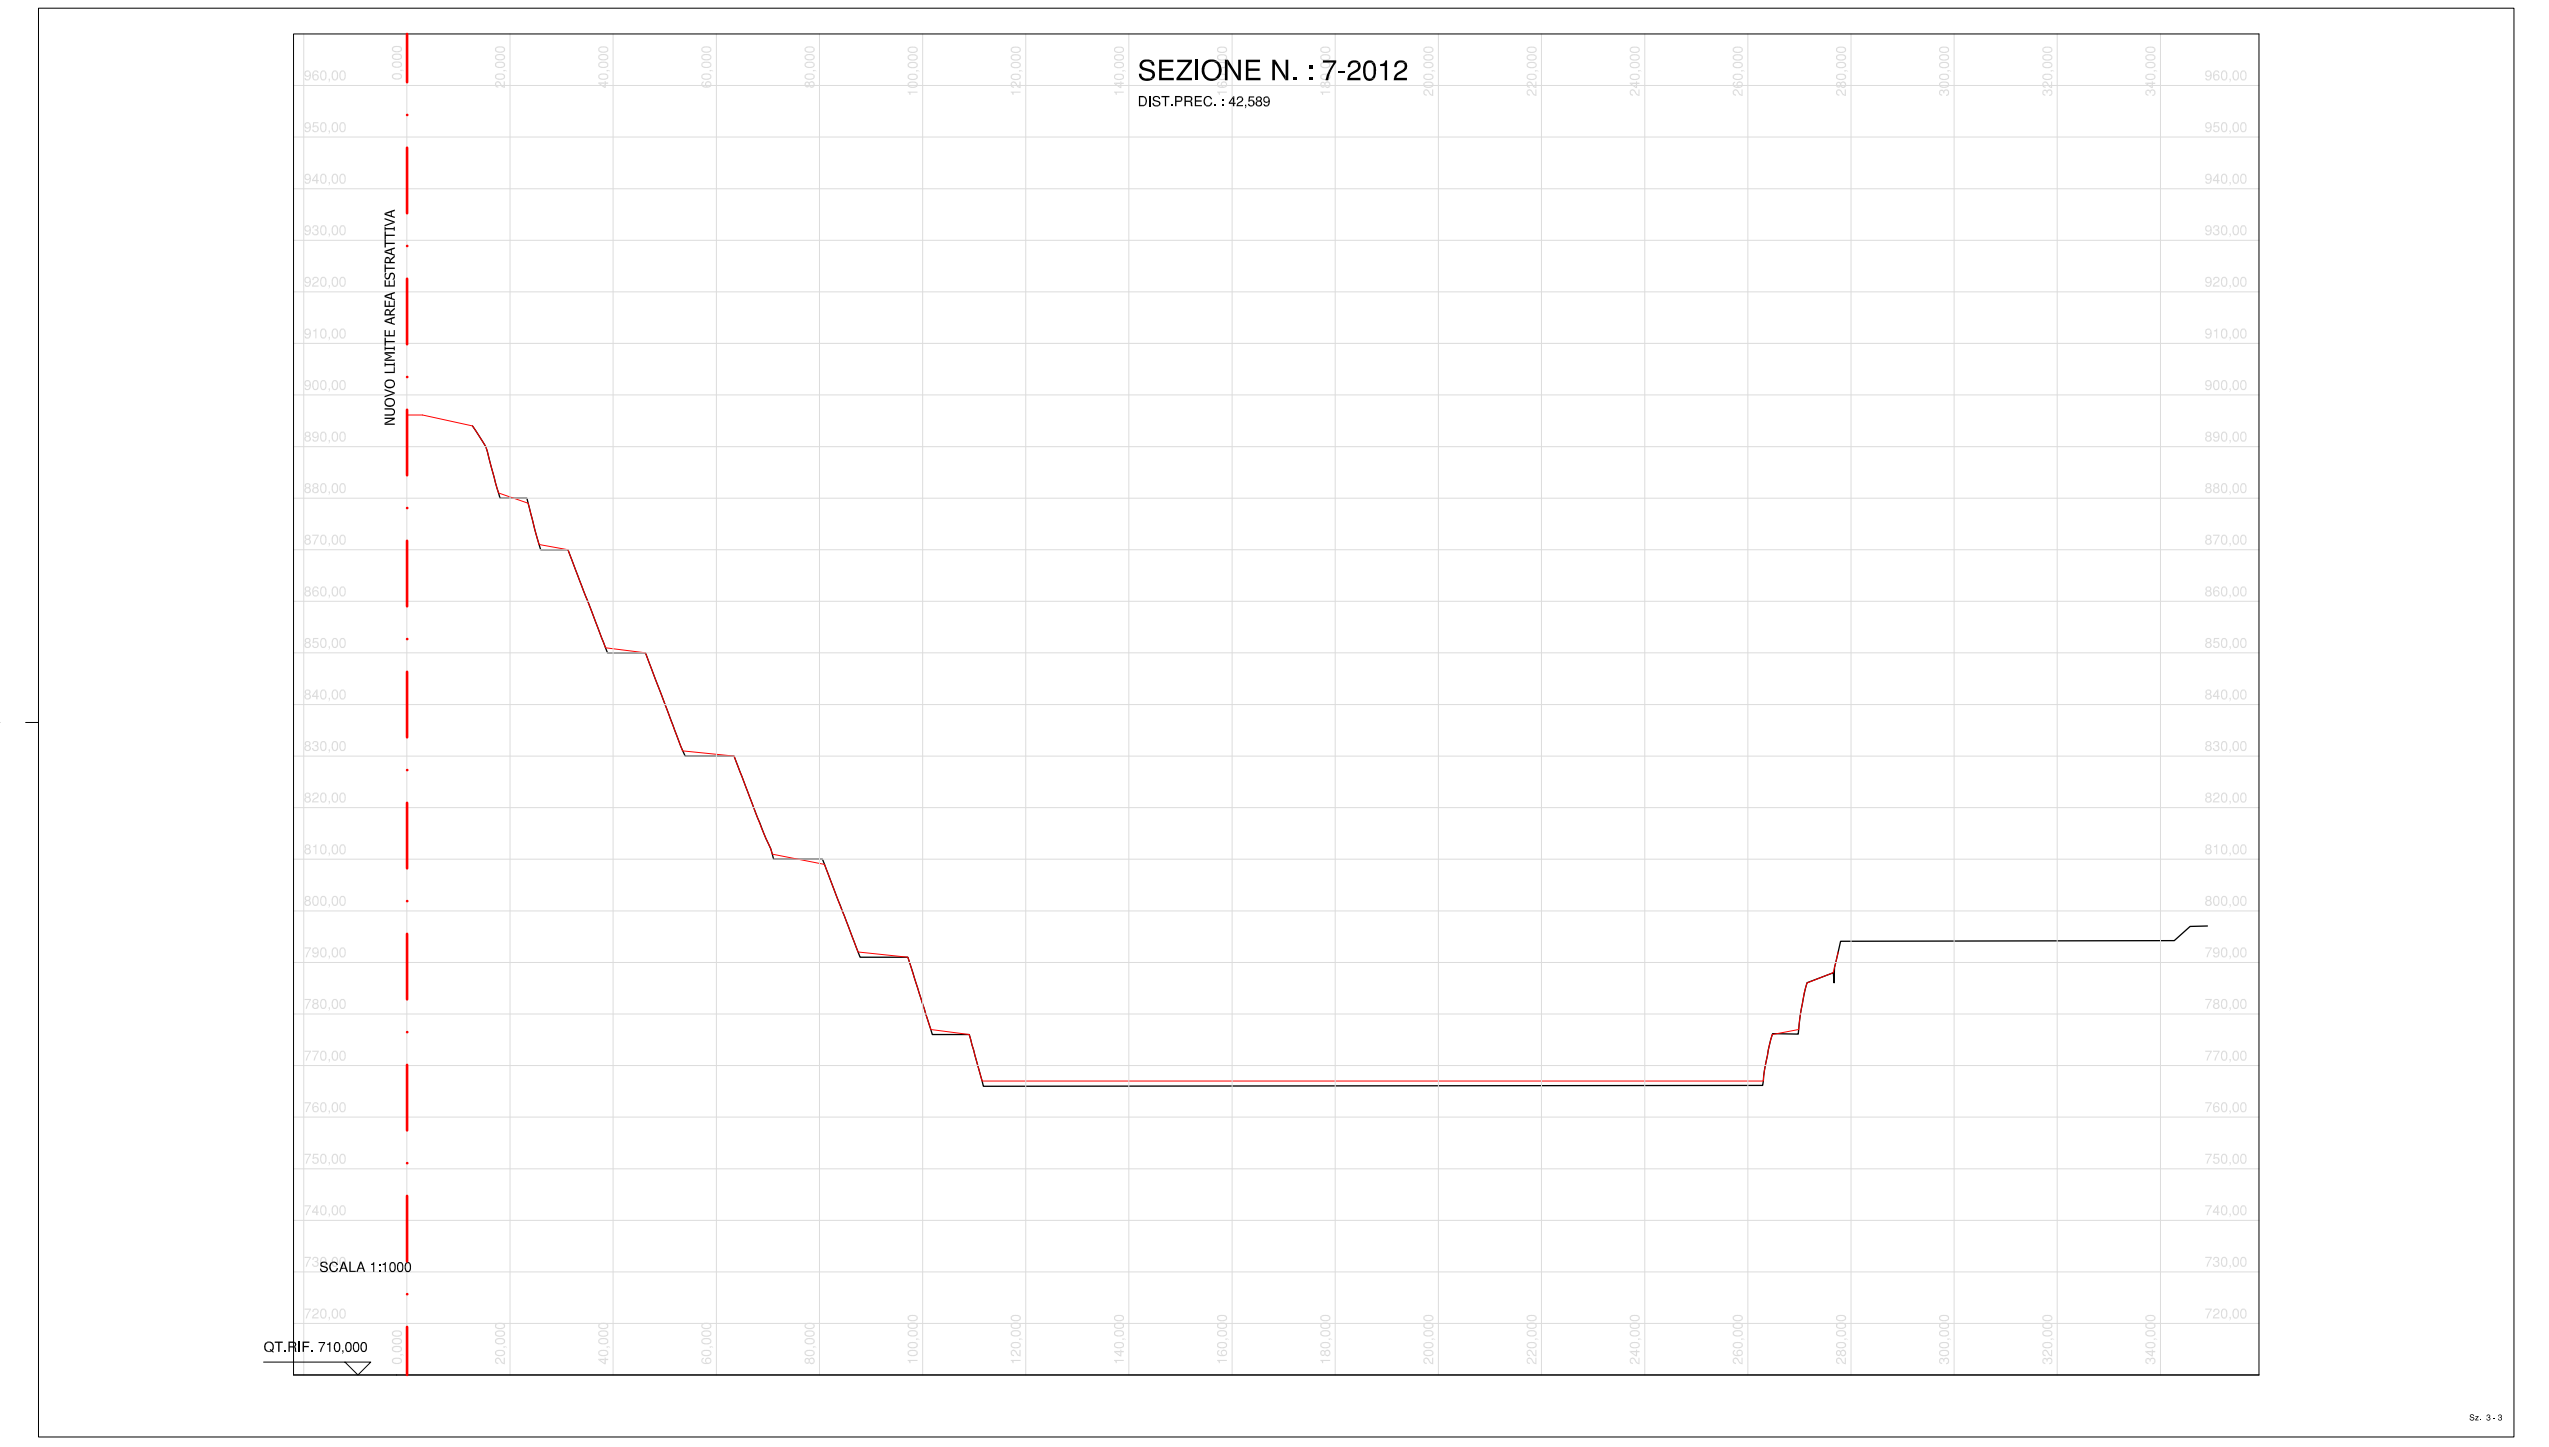
SEZIONE N. : 7-2012
DIST.PREC. : 42,589
NUOVO LIMITE AREA ESTRATTIVA
SCALA 1:1000
QT.RIF. 710,000

PROVINCIA AUTONOMA DI TRENTO
COMUNE DI FORNACE

PROROGA DI EFFICACIA DELLA VALUTAZIONE DI IMPATTO AMBIENTALE

PROGRAMMA DI ATTUAZIONE COMUNALE

NE System
By Nuova Ecologia S.r.l.

STUDIO TECNICO

DATA GIUGNO 2012	ORDINE DEGLI INGEGNERI DELLA PROV. DI TRENTO dott. ing. LORENZO PERGHEM INSCRIZIONE ALBO N° 3454	
SCALA 1 : 1000		

OGGETTO	EDIZIONE	DATA	RIFERIMENTI
RAFFRONTO SEZIONI STATO ATTUALE–STATO FINALE	1		

TITOLO	COMMITTENTE	TAV. N°
PROFILI DI COLTIVAZIONE	AMM.NE COMUNALE DI FORNACE	12B