




PROVINCIA AUTONOMA DI TRENTO
COMUNE DI
FORNACE

P.R.G. comunale
VARIANTE URBANISTICA 2008

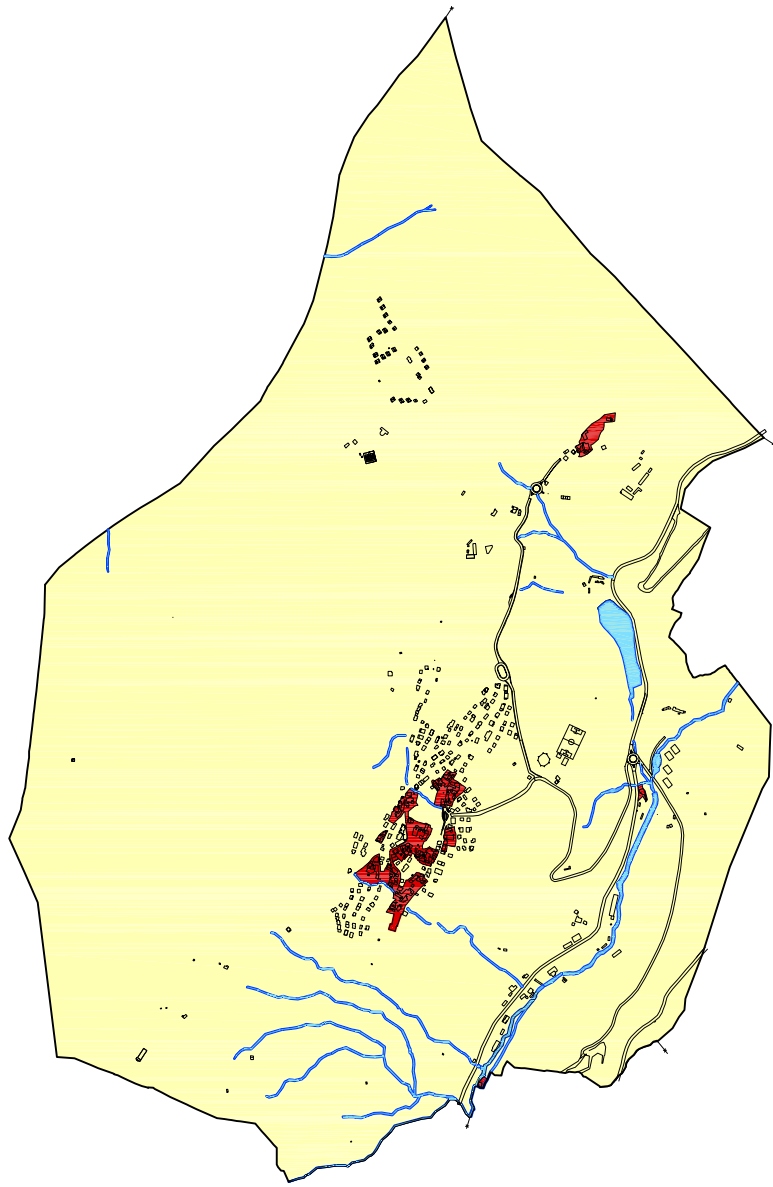

SISTEMA AMBIENTALE

PROGETTAZIONE Servizio Urbanistica: arch. Paola Ricchi	1ª adozione delibera n° 08 d.d. 02.04.2009 2ª adozione delibera n° 08 d.d. 24.03.2010 3ª adozione delibera n° 34 d.d. 27.10.2010 appr. G.P. delibera n° d.d. pubblicazione sul B.U. n° d.d.	scala: 1:5000 data: Aprile 2011
---	---	--

Comunità Alta Valsugana e Bersntol
Tolgamoa' schöft Hoa Valzegù ont Bersntol

LEGENDA

	AREE DI TUTELA AMBIENTALE		CENTRI STORICI
	LAGHI		FASCIA RISPETTO LAGHI
	TORRENTI E RVI		RISERVA LOCALE
	SITI DI IMPORTANZA COMUNITARIA (S.I.C.)		

LIMITI AMMINISTRATIVI

	CONFINI COMUNALE		LIMITI CATASTALI
	CURVE DI LIVELLO		

AREE ARCHEOLOGICHE

T1 T2 T3 CLASSE DI TUTELA

ELENCO INVARIANTI		
Nr.	DENOMINAZIONE	TIPOLOGIA ELEMENTO
1	Castello di Roccabruna	Beni Architettonici e artistici rappresentativi
2	Chiesa di S.Stefano	Beni Architettonici e artistici rappresentativi

