




PRG
comunale

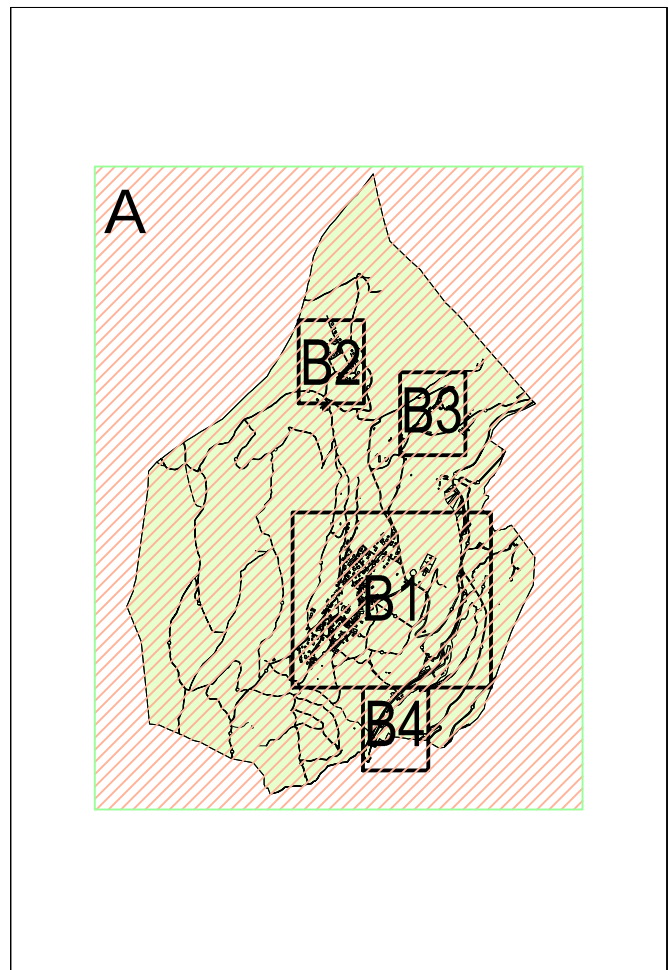

Adeguamento al Piano
Provinciale di Utilizzazione
delle Sostanze Minerali
(PPUSM)
art. 34 comma 3 della L.P.1/2008

Progettazione:
SERVIZIO
EDILIZIA PUBBLICA

IL RESPONSABILE DI SERVIZIO:
dott. Ing. Michele Broseghini

TAVOLA A

SCALA 1 : 5000

DATA: Dicembre 2014

LEGENDA :

CARTOGRAFIA DI BASE

PIANI ATTUATIVI

ZONE DI TUTELA E PROTEZIONE

--	--	--	--

ZONE DI TUTELA NATURALISTICO AMBIENTALE

--	--	--

ZONE DI PROTEZIONE CULTURALE

Immobili vincolati dal D.Lgs. 42/2004

CATEGORIE D' INTERVENTO DEGLI INSEDIAMENTI STORICI SPARSI

--	--	--	--

INSEDIAMENTI ABITATIVI

SERVIZI

ZONE ED EDIFICI PER ATTREZZATURE E SERVIZI PUBBLICI

--	--

ZONE A VERDE

ZONE PER ATTREZZATURE ED IMPIANTI TURISTICI

--

ZONE PRODUTTIVE E COMMERCIALI

ZONE A CAVA E DISCARICA

--	--	--

zone di bonifica prioritaria

ZONE AGRICOLE

ZONE A BOSCO

--

ATTREZZATURE RELATIVE ALLA MOBILITA'

ATTREZZATURE TECNOLOGICHE

PARCHEGGI

