

PROVINCIA AUTONOMA DI TRENTO



COMUNE DI FORNACE

PRG comunale

VARIANTE ADEGUAMENTO L.P. 15/2015


Progettazione: SERVIZIO URBANISTICA Comunità Alta Valsugana e Bersntol e Bersntol

IL RESPONSABILE DI SERVIZIO: dott. arch. Paola Ricchi

TAVOLA A

SCALA 1 : 5000

DATA: maggio 2021

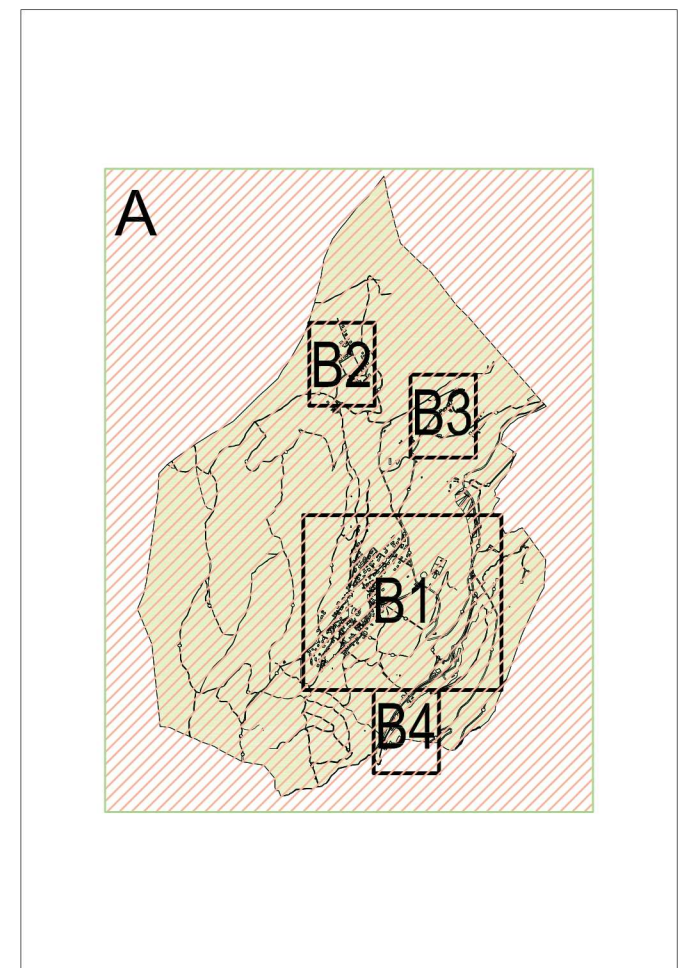

1° adozione - delibera n° 49 d.d. 22.12.2020  
2° adozione - delibera n° d.d.  
approvazione Giunta Provinciale delibera n° d.d.  
pubblicazione sul B.U. n° d.d.

Comunità Alta Valsugana e Bersntol  
Tolgamoal' schöft Hoa Valzegù ont Bersntol

LEGENDA :

**CARTOGRAFIA DI BASE**

- curve liv. 50 mt. - quote
- curve liv. 10 mt.
- particelle catastali
- confine comunale
- perimetro edifici
- perimetro interrali

**PIANI ATTUATIVI**

- piano di lottizzazione e piano per gli insediamenti produttivi
- permesso di costruire convenzionato
- perimetro fogli in scala 1:2000
- perimetro fogli in scala 1:1000

**ZONE DI TUTELA E PROTEZIONE**

**ZONE DI TUTELA DELL' ECOSISTEMA IDROGRAFICO**

- laghi
- aree di protezione dei laghi
- torrenti e rivi
- aree di protezione dei corsi d'acqua

**ZONE DI TUTELA NATURALISTICO AMBIENTALE**

- riserve locali
- Zone speciali di Conservazione (Z.S.C.)
- zone di rilevanza naturalistica e paesaggistica

**ZONE DI PROTEZIONE CULTURALE**

- centri storici
- aree di tutela archeologica
- Immobili vincolati dal D.Lgs. 42/2004
- perimetro vincolo adriatico previsto dal D.Lgs. n. 42/2004
- manufatti e siti di interesse artistico e storico vincolati dal D.Lgs. n. 42/2004
- elementi storici
- numero elemento puntuale

**CATEGORIE D' INTERVENTO DEGLI INSEDIAMENTI STORICI SPARSI**

- restauro
- risanamento conservativo
- ristrutturazione
- ruderi con possibilità di ricostruzione

**INSEDIAMENTI ABITATIVI**

- zone residenziali di completamento
- studio compatibilità geologico-geotecnico
- zone residenziali di nuova espansione

**SERVIZI**

**ZONE ED EDIFICI PER ATTREZZATURE E SERVIZI PUBBLICI**

- zone per attrezzature pubbliche
- piazze per elicottero

**ZONE A VERDE**

- zone a verde pubblico
- zone a parco
- verde di tutela degli insediamenti storici
- inedificabile

**ZONE PER ATTREZZATURE ED IMPIANTI TURISTICI**

- zone ricettive ed alberghiere

**ZONE PRODUTTIVE E COMMERCIALI**

- zone produttive
- zone produttive integrate
- inedificabile

**ZONE A CAVA E DISCARICA**

- zone estrattive
- zone di lavorazione
- zone di lavorazione ad uso non esclusivo dell'attività di cava
- zone di bonifica prioritaria

**ZONE AGRICOLE**

- aree agricole del P.U.P.
- aree agricole di pregio del P.U.P.
- zone agricole integrate
- zone agricole di tutela ambientale e produttiva
- zone agricole di tutela ambientale
- agricola ineditabile

**ZONE A BOSCO**

- zone a bosco

**ATTREZZATURE RELATIVE ALLA MOBILITA'**

- ESISTENTE
- DI PROGETTO
- DI POTENZIAMENTO
- 3° CATEGORIA
- 4° CATEGORIA
- 5° CATEGORIA
- STRADE LOCALI

**PARCHEGGI**

- parcheggi
- parcheggi coperti
- percorsi pedonali e ciclabili

**ATTREZZATURE TECNOLOGICHE**

- discariche di inerti
- acquedotto
- cabine di trasformazione gas metano
- elettrodotti

**VINCOLO E FASCIA DI RISPETTO CIMITERIALI**

- rispetto cimiteriale
- cimitero

