




PRG
comunale

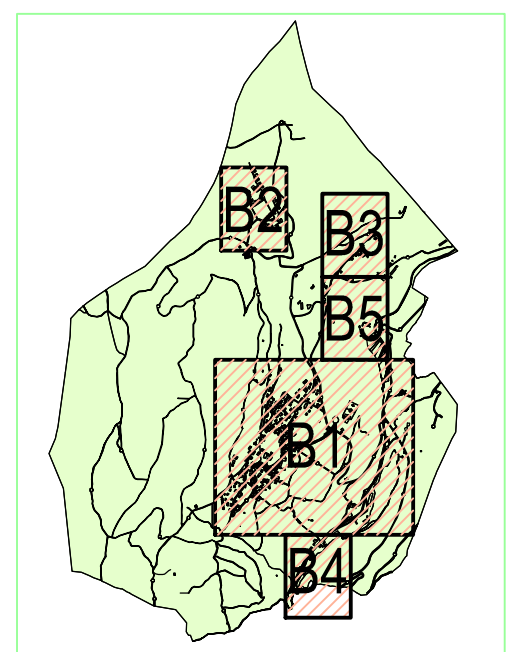

PIANO REGOLATORE GENERALE
VARIANTE 2020
ADEGUAMENTO L.P. 4 AGOSTO 2015 N. 15
"Lugge provinciale per il governo del territorio"
D.P.P. 19 MAGGIO 2017 N. 8-61/LEG
"Regolamento urbanistico edilizio provinciale"


TAVOLA B
SCALA 1 : 2000
DATA: Gennaio 2020

1° adozione - delibera n° d.d.
2° adozione - delibera n° d.d.
3° adozione - delibera n° d.d.
approvazione Giunta Provinciale - delibera n° d.d.
pubblicazione sul B.U. - delibera n° d.d.

Comunità Alta Valsugana e Bersntol
Tolgamaa' schöft Hoa Valzegù ont Bersntol

LEGENDA :

CARTOGRAFIA DI BASE

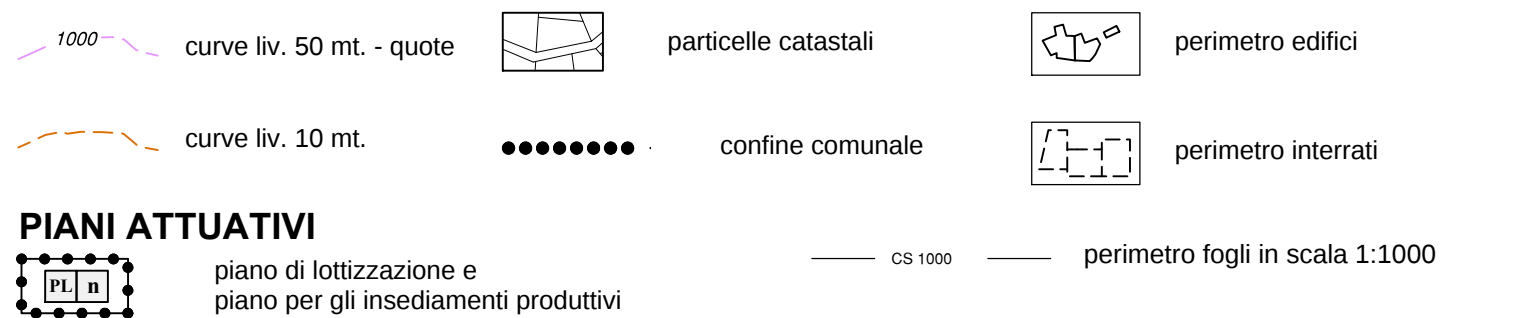

PIANI ATTUATIVI

piano di lottizzazione e
piano per gli insediamenti produttivi

ZONE DI TUTELA E PROTEZIONE

ZONE DI RISPETTO DELL' ECOSISTEMA IDROGRAFICO

lagni, rispetto delle acque, torrenti e rivi, zona di protezione
dei corsi d'acqua

ZONE DI TUTELA NATURALISTICO AMBIENTALE

riserve locali, Siti di importanza Comunitaria (S.I.C.), zone di rilevanza naturalistica e paesaggistica

ZONE DI PROTEZIONE CULTURALE

centri storici, aree di tutela archeologica, posizione accesso miniera, elementi storici

Immobili vincolati dal D.Lgs. 42/2004

1° piano vincolo storico-artistico e storico vincolati dal D.Lgs. n. 42/2004

2° piano vincolo storico-artistico e storico vincolati dal D.Lgs. n. 42/2004

3° piano vincolo storico-artistico e storico vincolati dal D.Lgs. n. 42/2004

CATEGORIE D' INTERVENTO DEGLI INSEDIAMENTI STORICI SPARSI

restauro, risanamento conservativo, ristrutturazione, nuclei con possibilità di ricostruzione

INSEDIAMENTI ABITATIVI

zone residenziali di completamento, zone residenziali di nuova espansione

studio compatibilità geologico-geotecnico

SERVIZI

ZONE ED EDIFICI PER ATTREZZATURE E SERVIZI PUBBLICI

zone per attrezzature pubbliche, edifici ad uso pubblico

civili amministrative e sportive esistenti, civili amministrative esistenti, sportive esistenti, scolastiche esistenti, religiose esistenti, ineditabili

plazze per elicottero, civili amministrative di progetto, sportive di progetto, scolastiche di progetto, religiose di progetto, attrezzature culturali e museali di progetto

ZONE A VERDE

zone a verde pubblico, zone a parco, verde di tutela degli insediamenti storici

ZONE PER ATTREZZATURE ED IMPIANTI TURISTICI

zone ricettive ed alberghiere, completamento

ZONE PRODUTTIVE E COMMERCIALI

zone produttive, zone produttive integrate

ZONE A CAVA E DISCARICA

zone estrattive, zone di lavorazione, zone di lavorazione ad uso non esclusivo dell'attività di cava

zone di bonifica prioritaria

ZONE AGRICOLE

aree agricole del P.U.P., zone agricole integrate, zone agricole di tutela ambientale

aree agricole di pregio del P.U.P., zone agricole di tutela ambientale e produttiva, agricola ineditabile

ZONE A BOSCO

zone a bosco

ATTREZZATURE RELATIVE ALLA MOBILITA'

esistente, di progetto, di potenziamento

1° CATEGORIA, 2° CATEGORIA, 3° CATEGORIA, 4° CATEGORIA, STRADE LOCALI

PARCHEGGI

parcheggi, parcheggi coperti, percorsi pedonali e ciclabili

ATTREZZATURE TECNOLOGICHE

discariche di inerti, elettrodotti, VINCOLO E FASCIA DI RISPETTO CIMITERIALI

rispetto cimiteriale, cimitero

