


LEGENDA DISTRIBUZIONE APPARECCHI		
SIMBOLO	DESCRIZIONE	Q.TA
	Armatura stradale full cut-off	27
	Armatura tecnica full cut-off	329
	Proiettore	62
	Incasso	1
	Strada privata dotata di illuminazione stradale privata	
	Strada senza allacciamento alla rete di illuminazione	
	Strada con previsione di allacciamento all'illuminazione pubblica: apparecchiatura tecnica led	

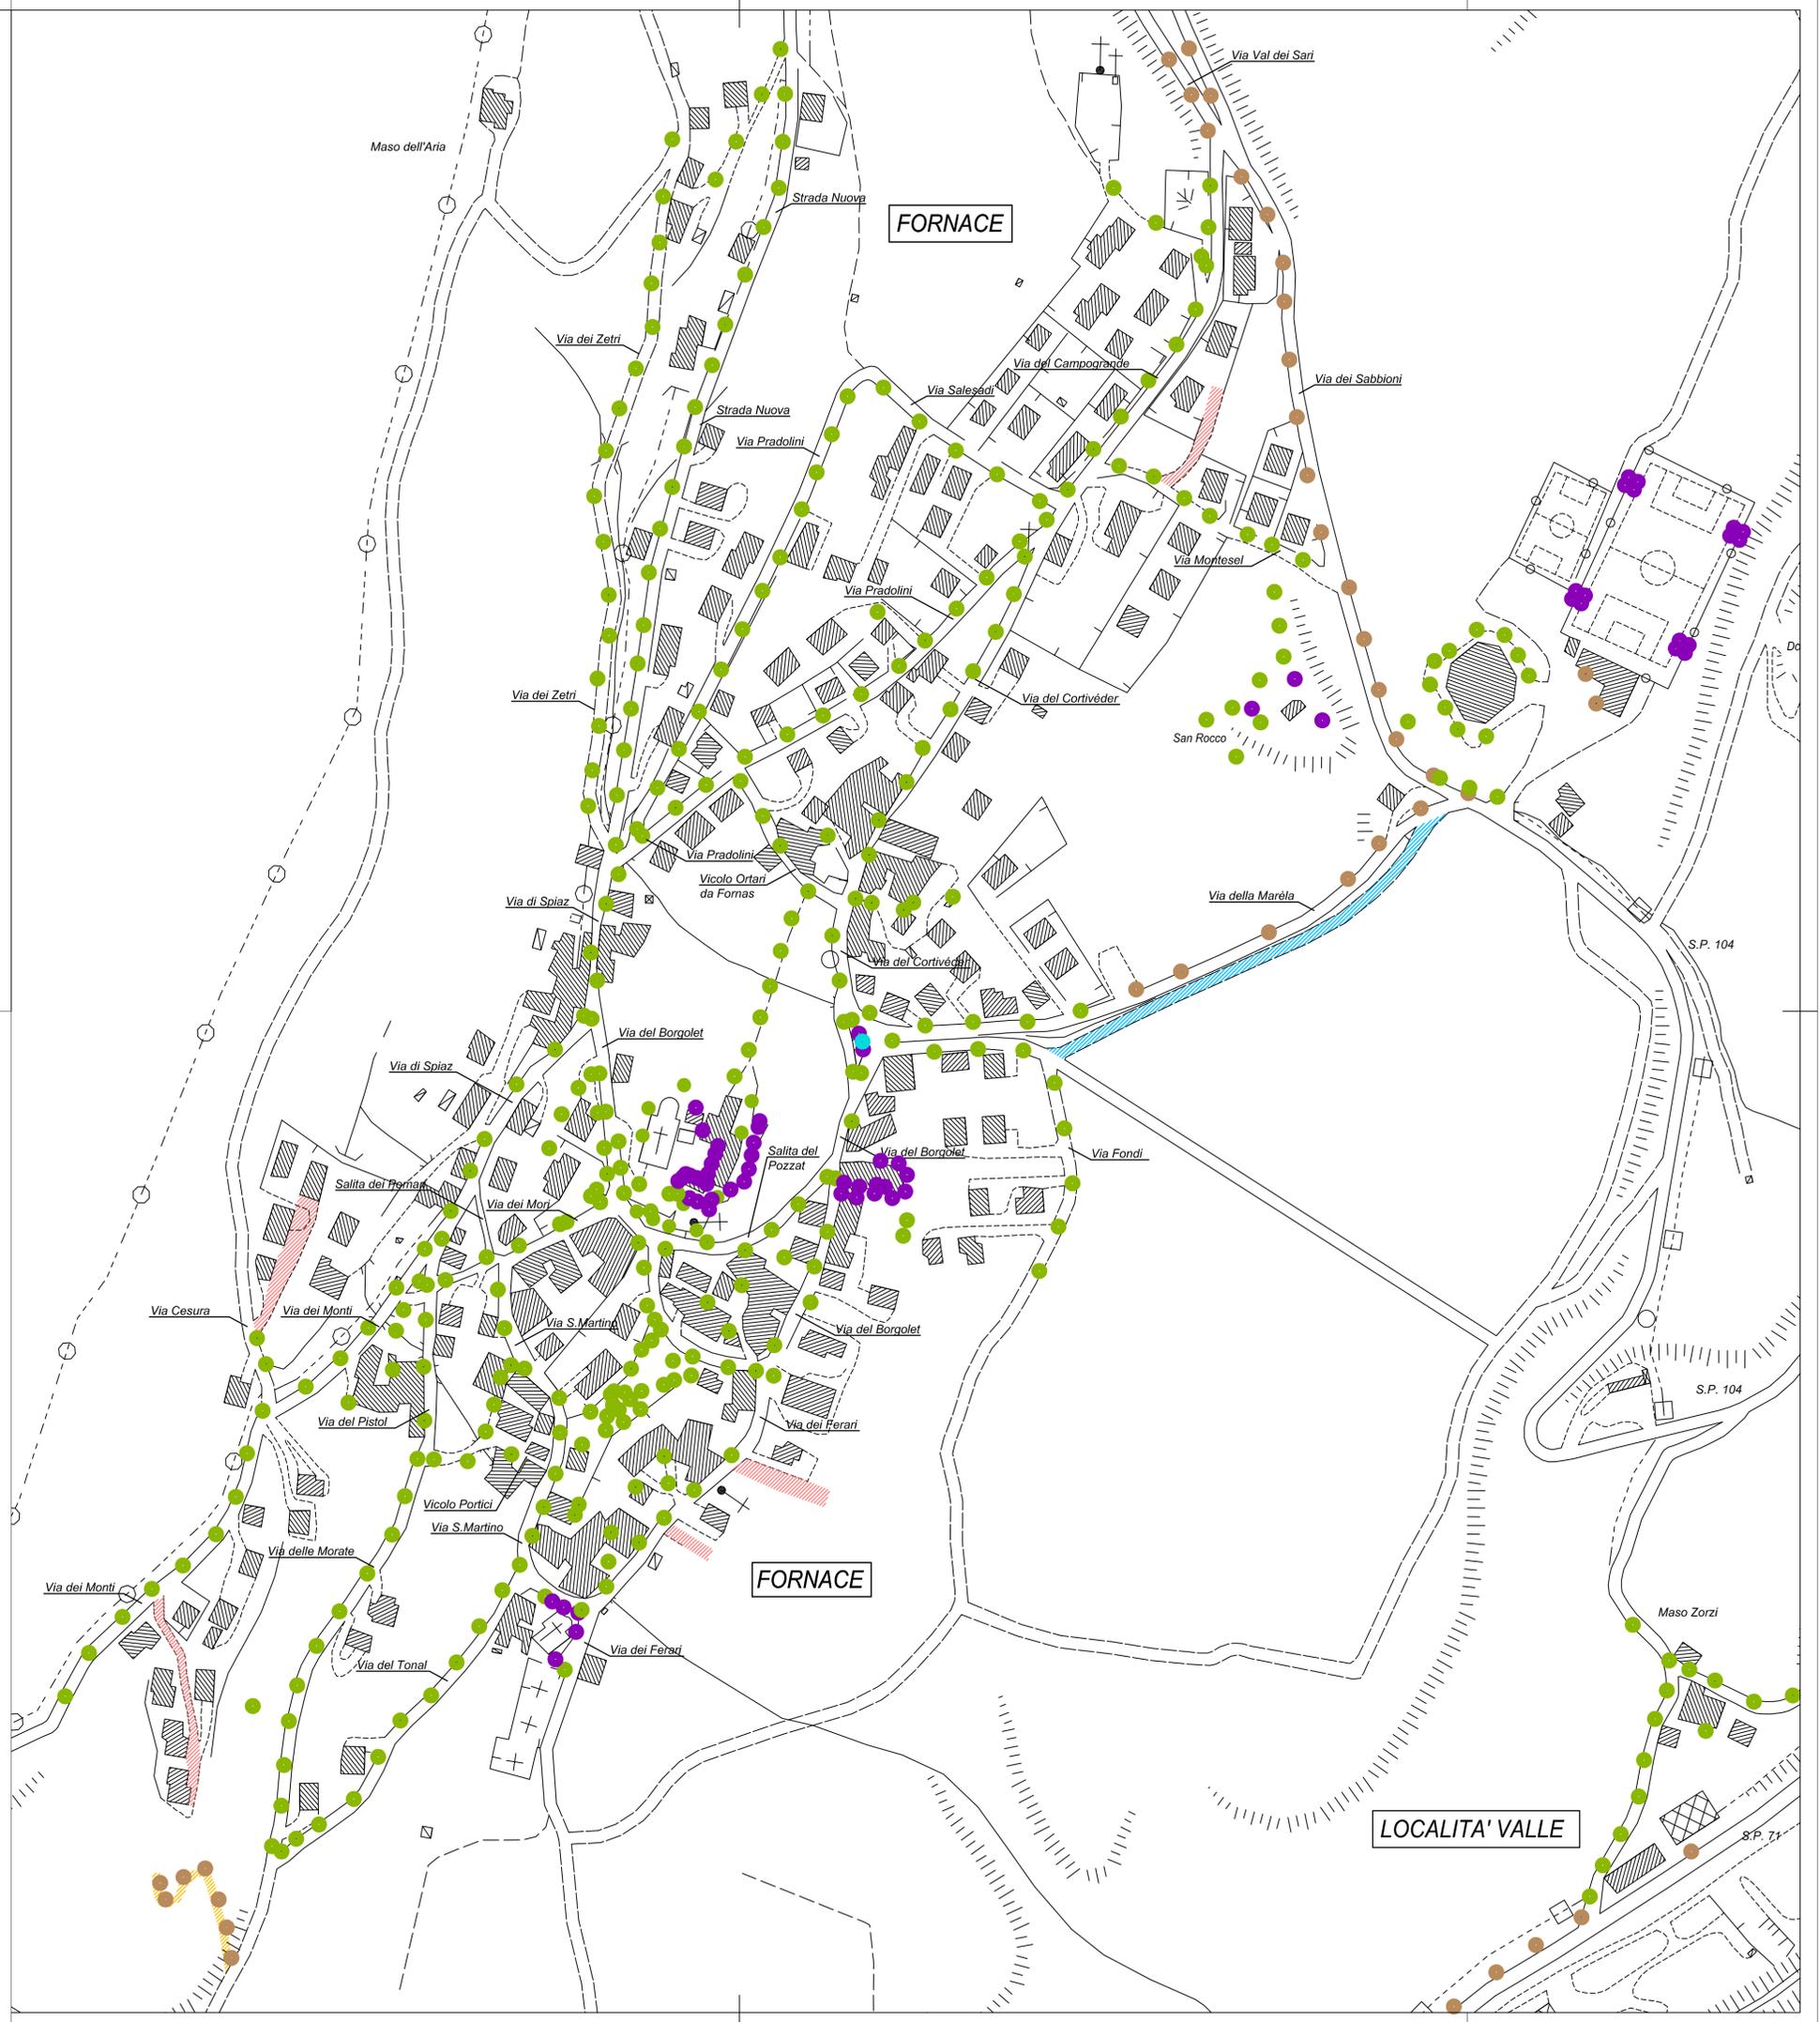

Provincia Autonoma di Trento  
Comune di Fornace

Committente  
Comune di Fornace  
P.zza Castello 1 - 38040 Fornace (TN)

**Piano Regolatore dell'Illuminazione Comunale**

**Distribuzione statistica degli apparecchi illuminanti  
STATO OBIETTIVO**

Tavola <b>7-01</b>	Contenuto <b>Distribuzione apparecchi Zona Fornace</b>	Scala <b>1:2000</b>
		Revisione <b>00</b>
Il tecnico		Protocollo <b>1310095</b>
	Collegio Periti Industriali e Periti Industriali Laureati Provincia di Trento SETTORE ELETTRICO Per. Ind. Maurizio Carli ISCRIZIONE ALBO N°1682	Data <b>Gennaio 2014</b>

Rev./Data	Redatto	Controllato	Approvato
00 genn. 2014	Arch. Eva Murari	Ing. Paolo Andreolli	Per. ind. Maurizio Carli

**NESCO s.r.l.**  
Via Brennero, 322 - 38121 Trento  
Tel. +39 0461-374044  
Fax: +39 0461-374045

**ETA Progettazioni**  
Via Brennero, 322 - 38121 Trento  
Tel. +39 0461-374033  
Fax: +39 0461-374034

**csQA**  
Via Brennero, 322 - 38121 Trento  
Tel. +39 0461-374033  
Fax: +39 0461-374034

Non è permesso riprodurre questo documento o utilizzarne il contenuto o renderlo noto a terzi senza nostra esplicita autorizzazione. Ogni infrazione comporta il risarcimento dei danni subiti. Tutti i diritti sono riservati.