



AREA ESTRATTIVA MONTE GORSA



PROGRAMMA SOVRACOMUNALE DI ATTUAZIONE "PONTE"

Oggetto:

TAV . 3 - SEZIONI DI PROGRAMMA

Coordinatrice del progetto:

ing. Fabiola Telch
Albo degli Ingegneri della Provincia di Trento
sez. A num. 3743


Committente:

Amministrazione Comunale
di Albiano, Lona - Lases e Fornace


Data:

Aprile 2024

LEGENDA

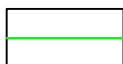

PROFILO DELLO STATO DI FATTO

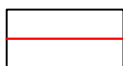

PROFILO DELLO STATO DI PROGRAMMA



PROPRIETA' DEL SUOLO





LIMITE PROPRIETA' DEL SUOLO

SEZIONE 1

Scala 1:2.000

Scala 1:2.000

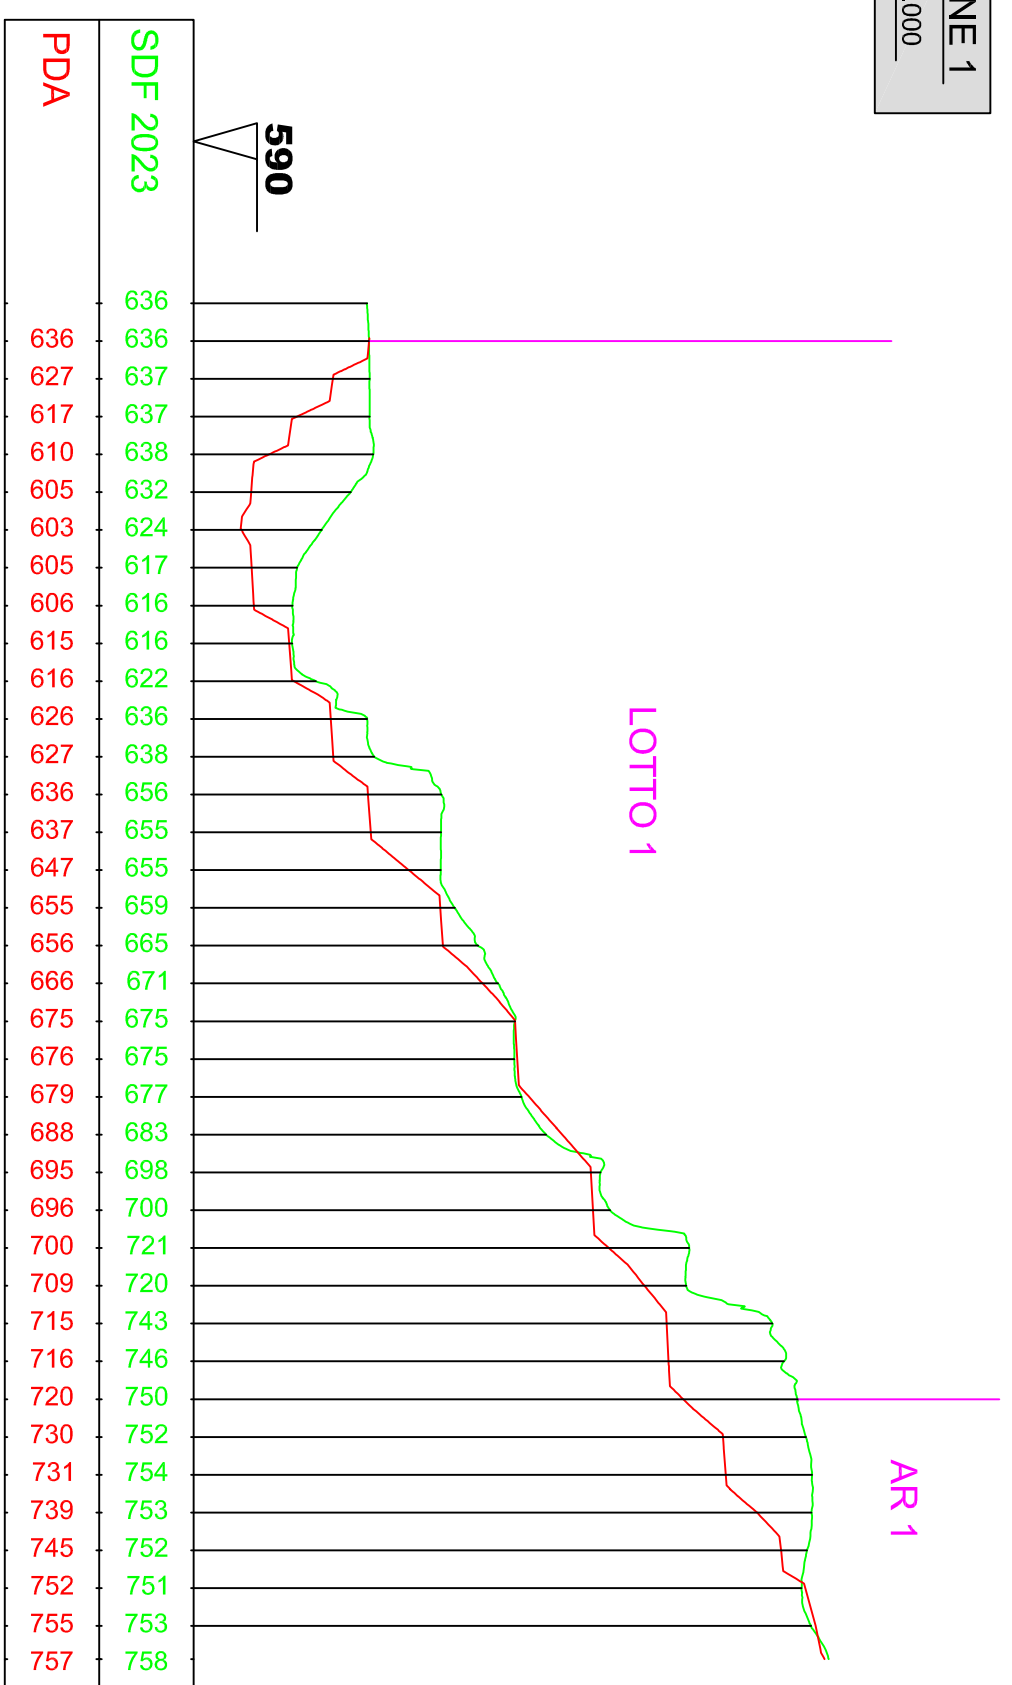

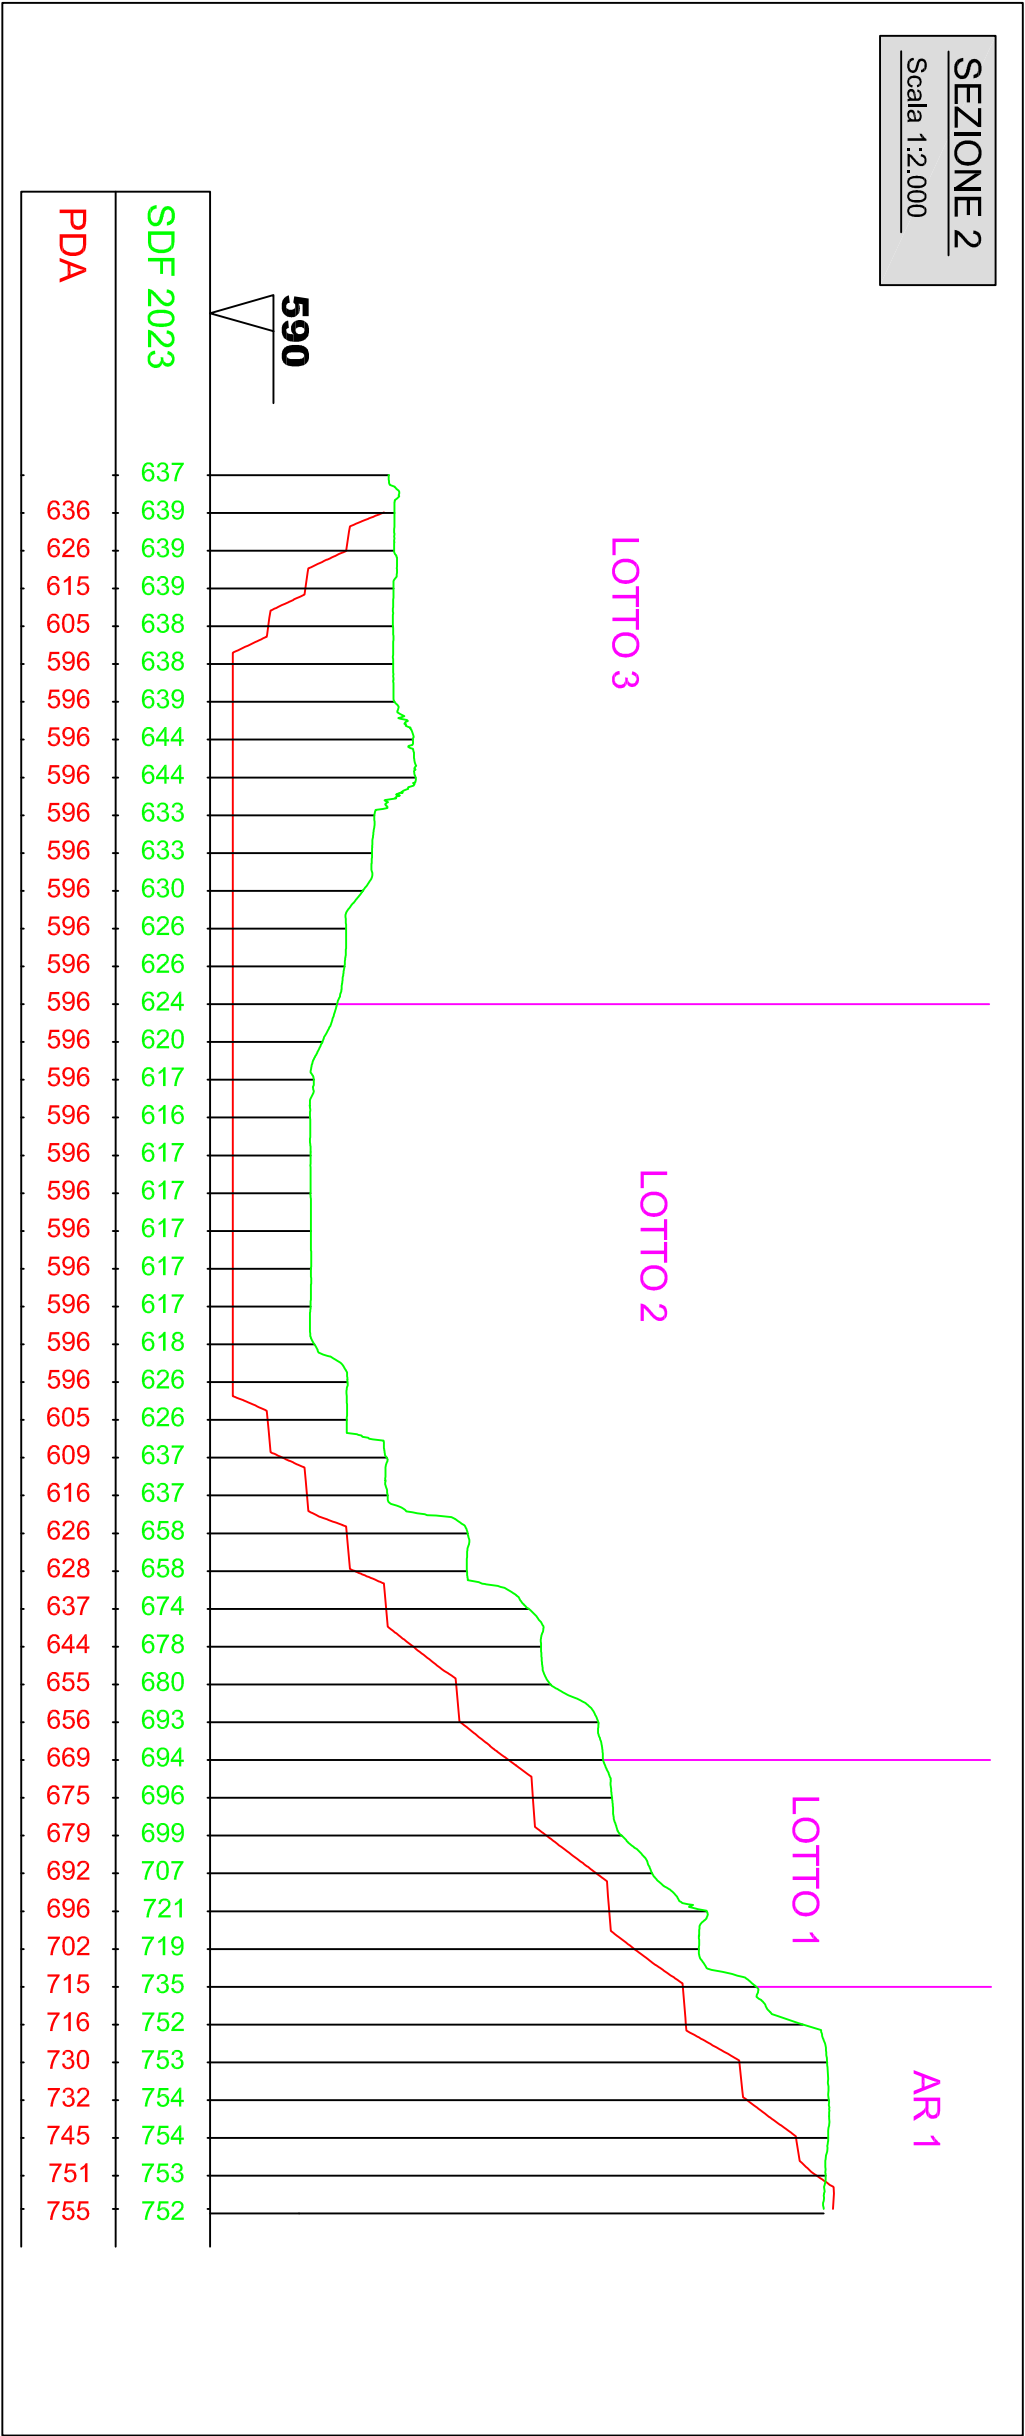


PDA	SDF 2023
	638
634	639
620	644
606	639
596	639
596	641
596	641
596	641
596	641
596	639
596	639
596	636
596	627
596	618
596	615
596	609
596	609
596	609
596	611
596	614
596	617
596	617
596	618
596	627
596	629
605	641
607	659
616	663
626	673
633	678
637	679
648	684
655	695
662	697
675	715
677	719
691	725
696	732
705	738
715	745
719	753
730	760
734	762
745	766
746	775
753	775
760	793
766	797
775	801
779	805
788	809
795	813
807	817
809	820
820	824
824	827
826	831
830	836
837	839
842	840


590


LOTTO 3


AR 1

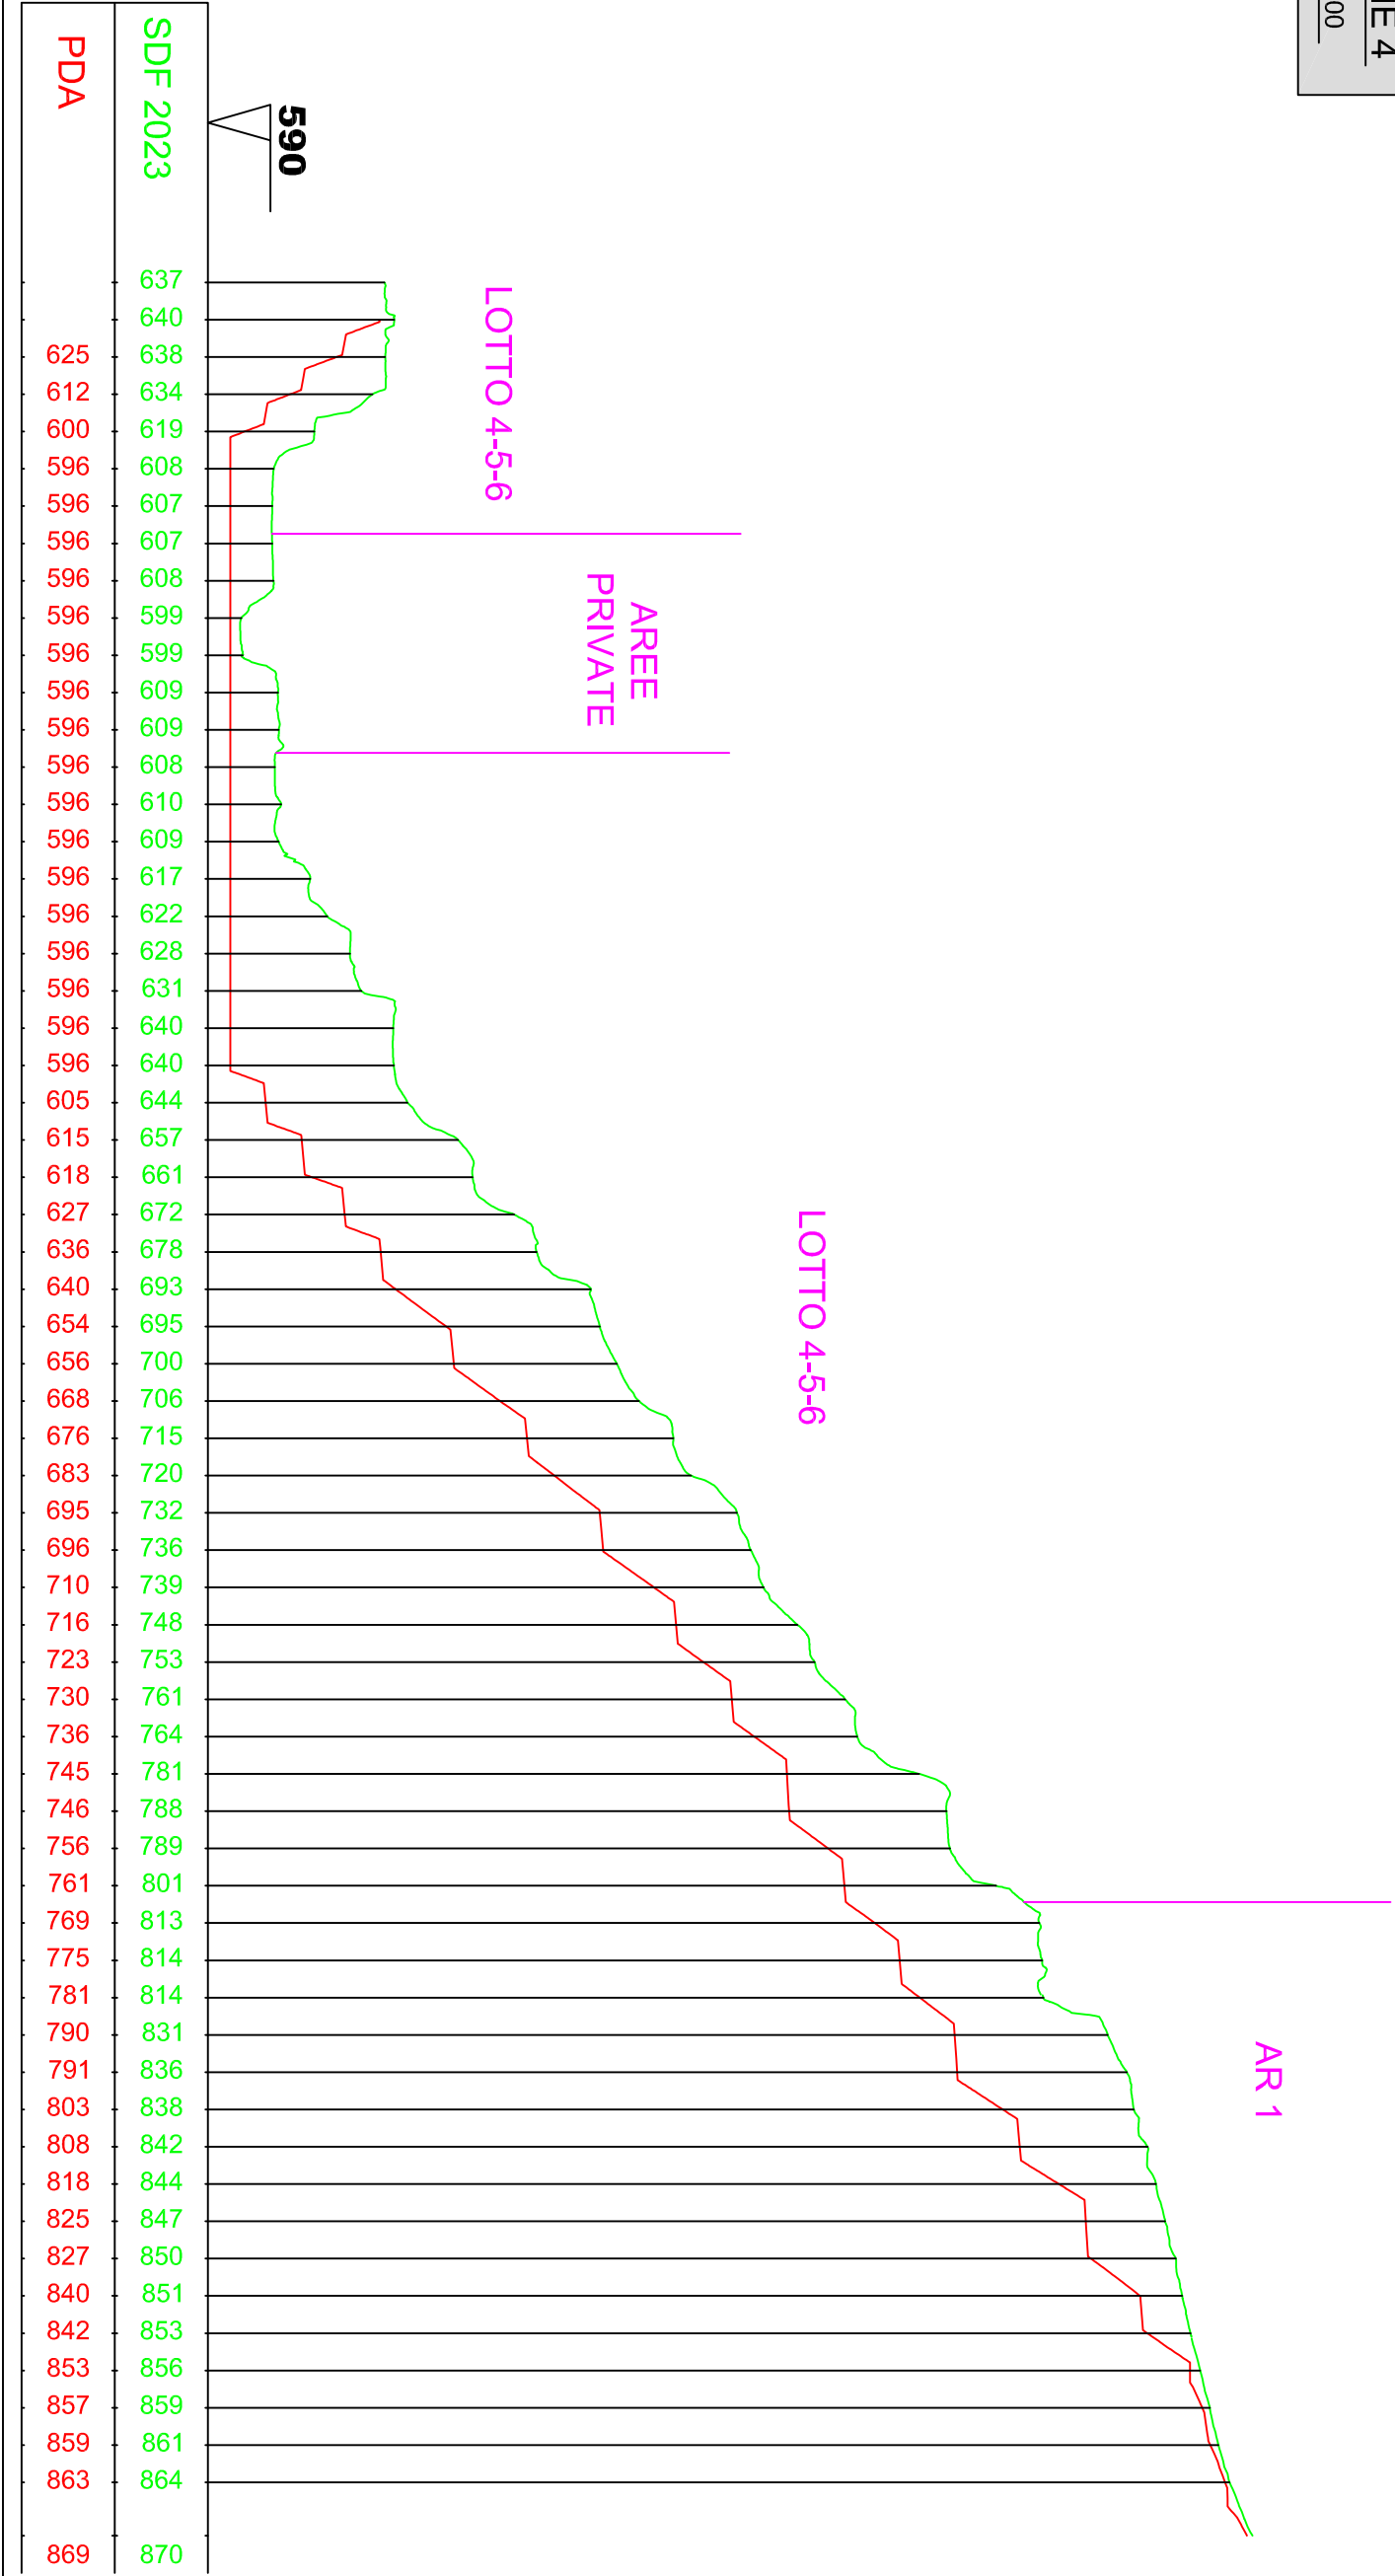





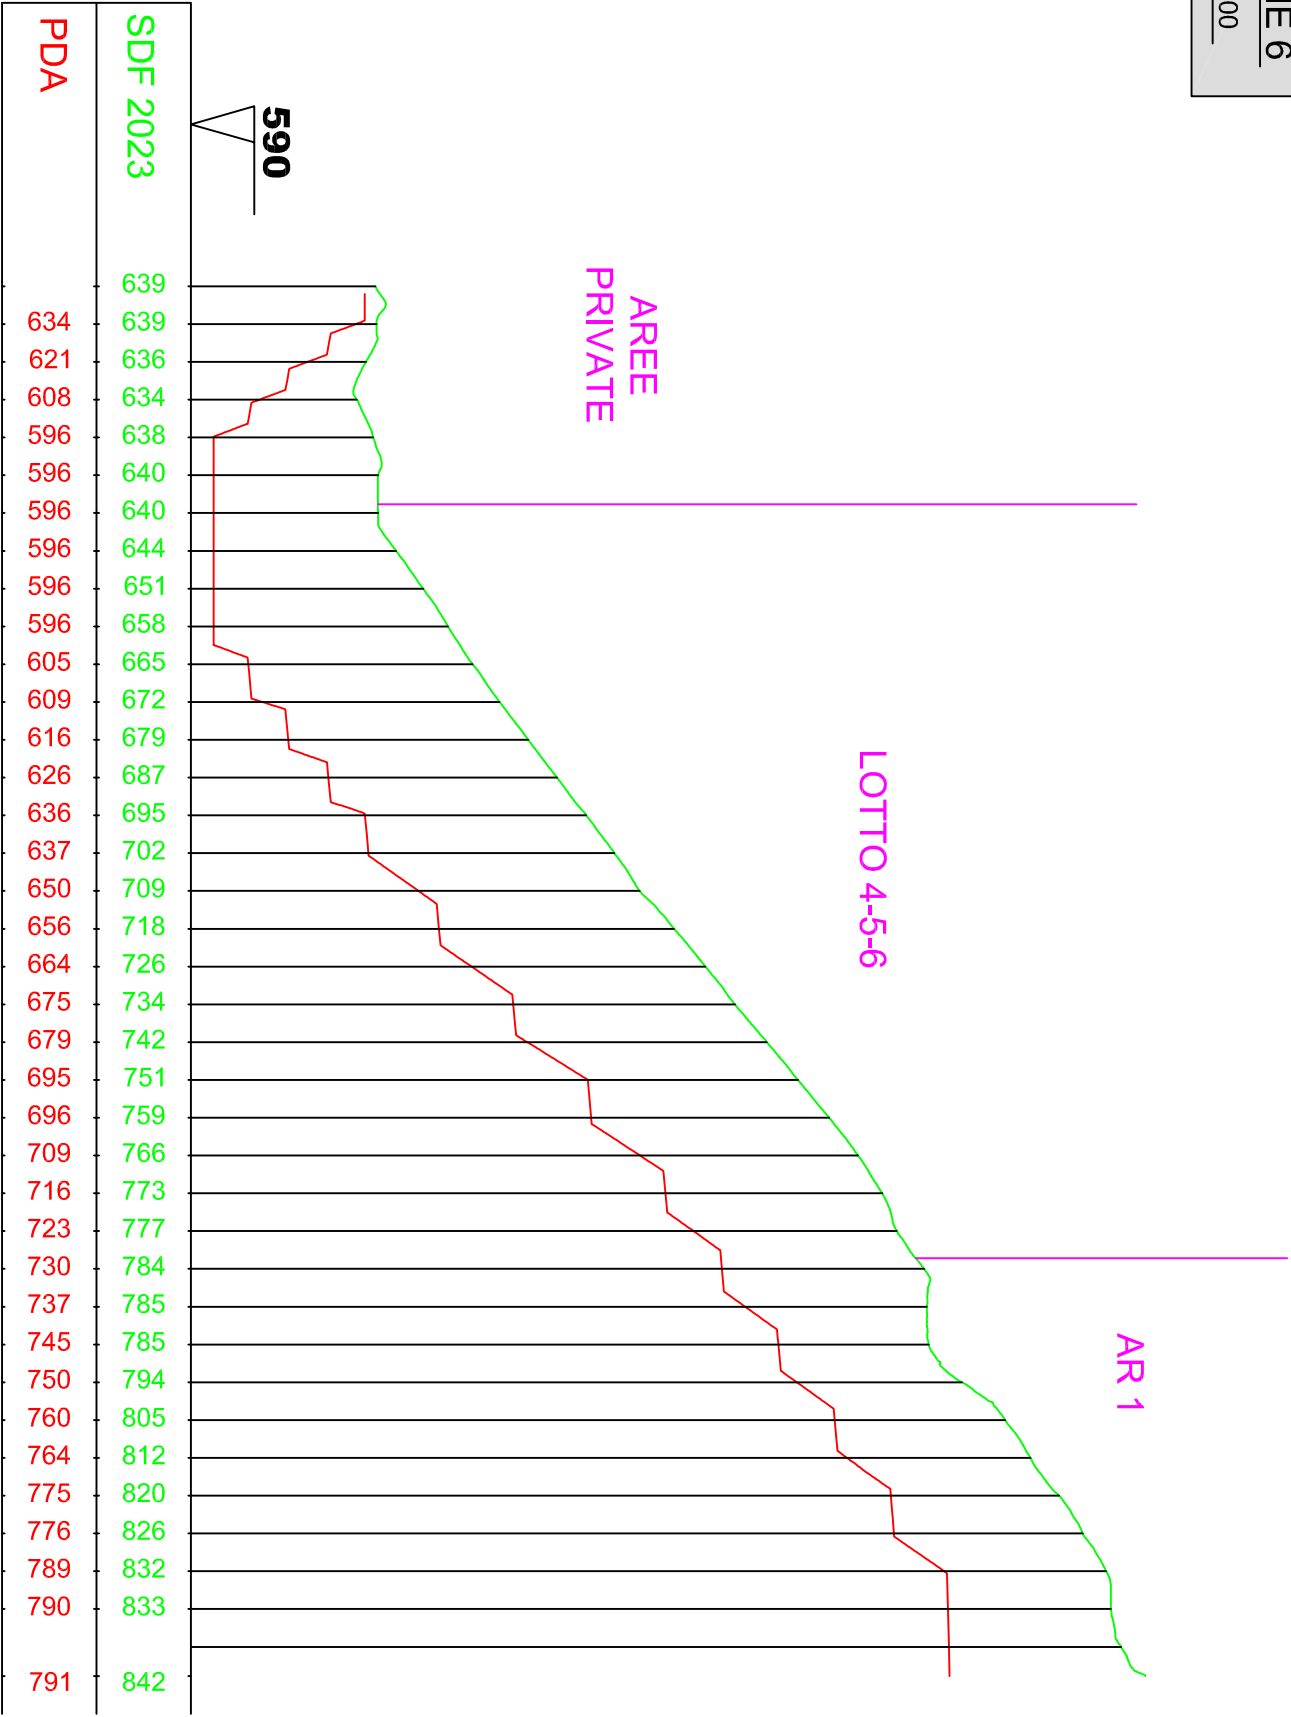


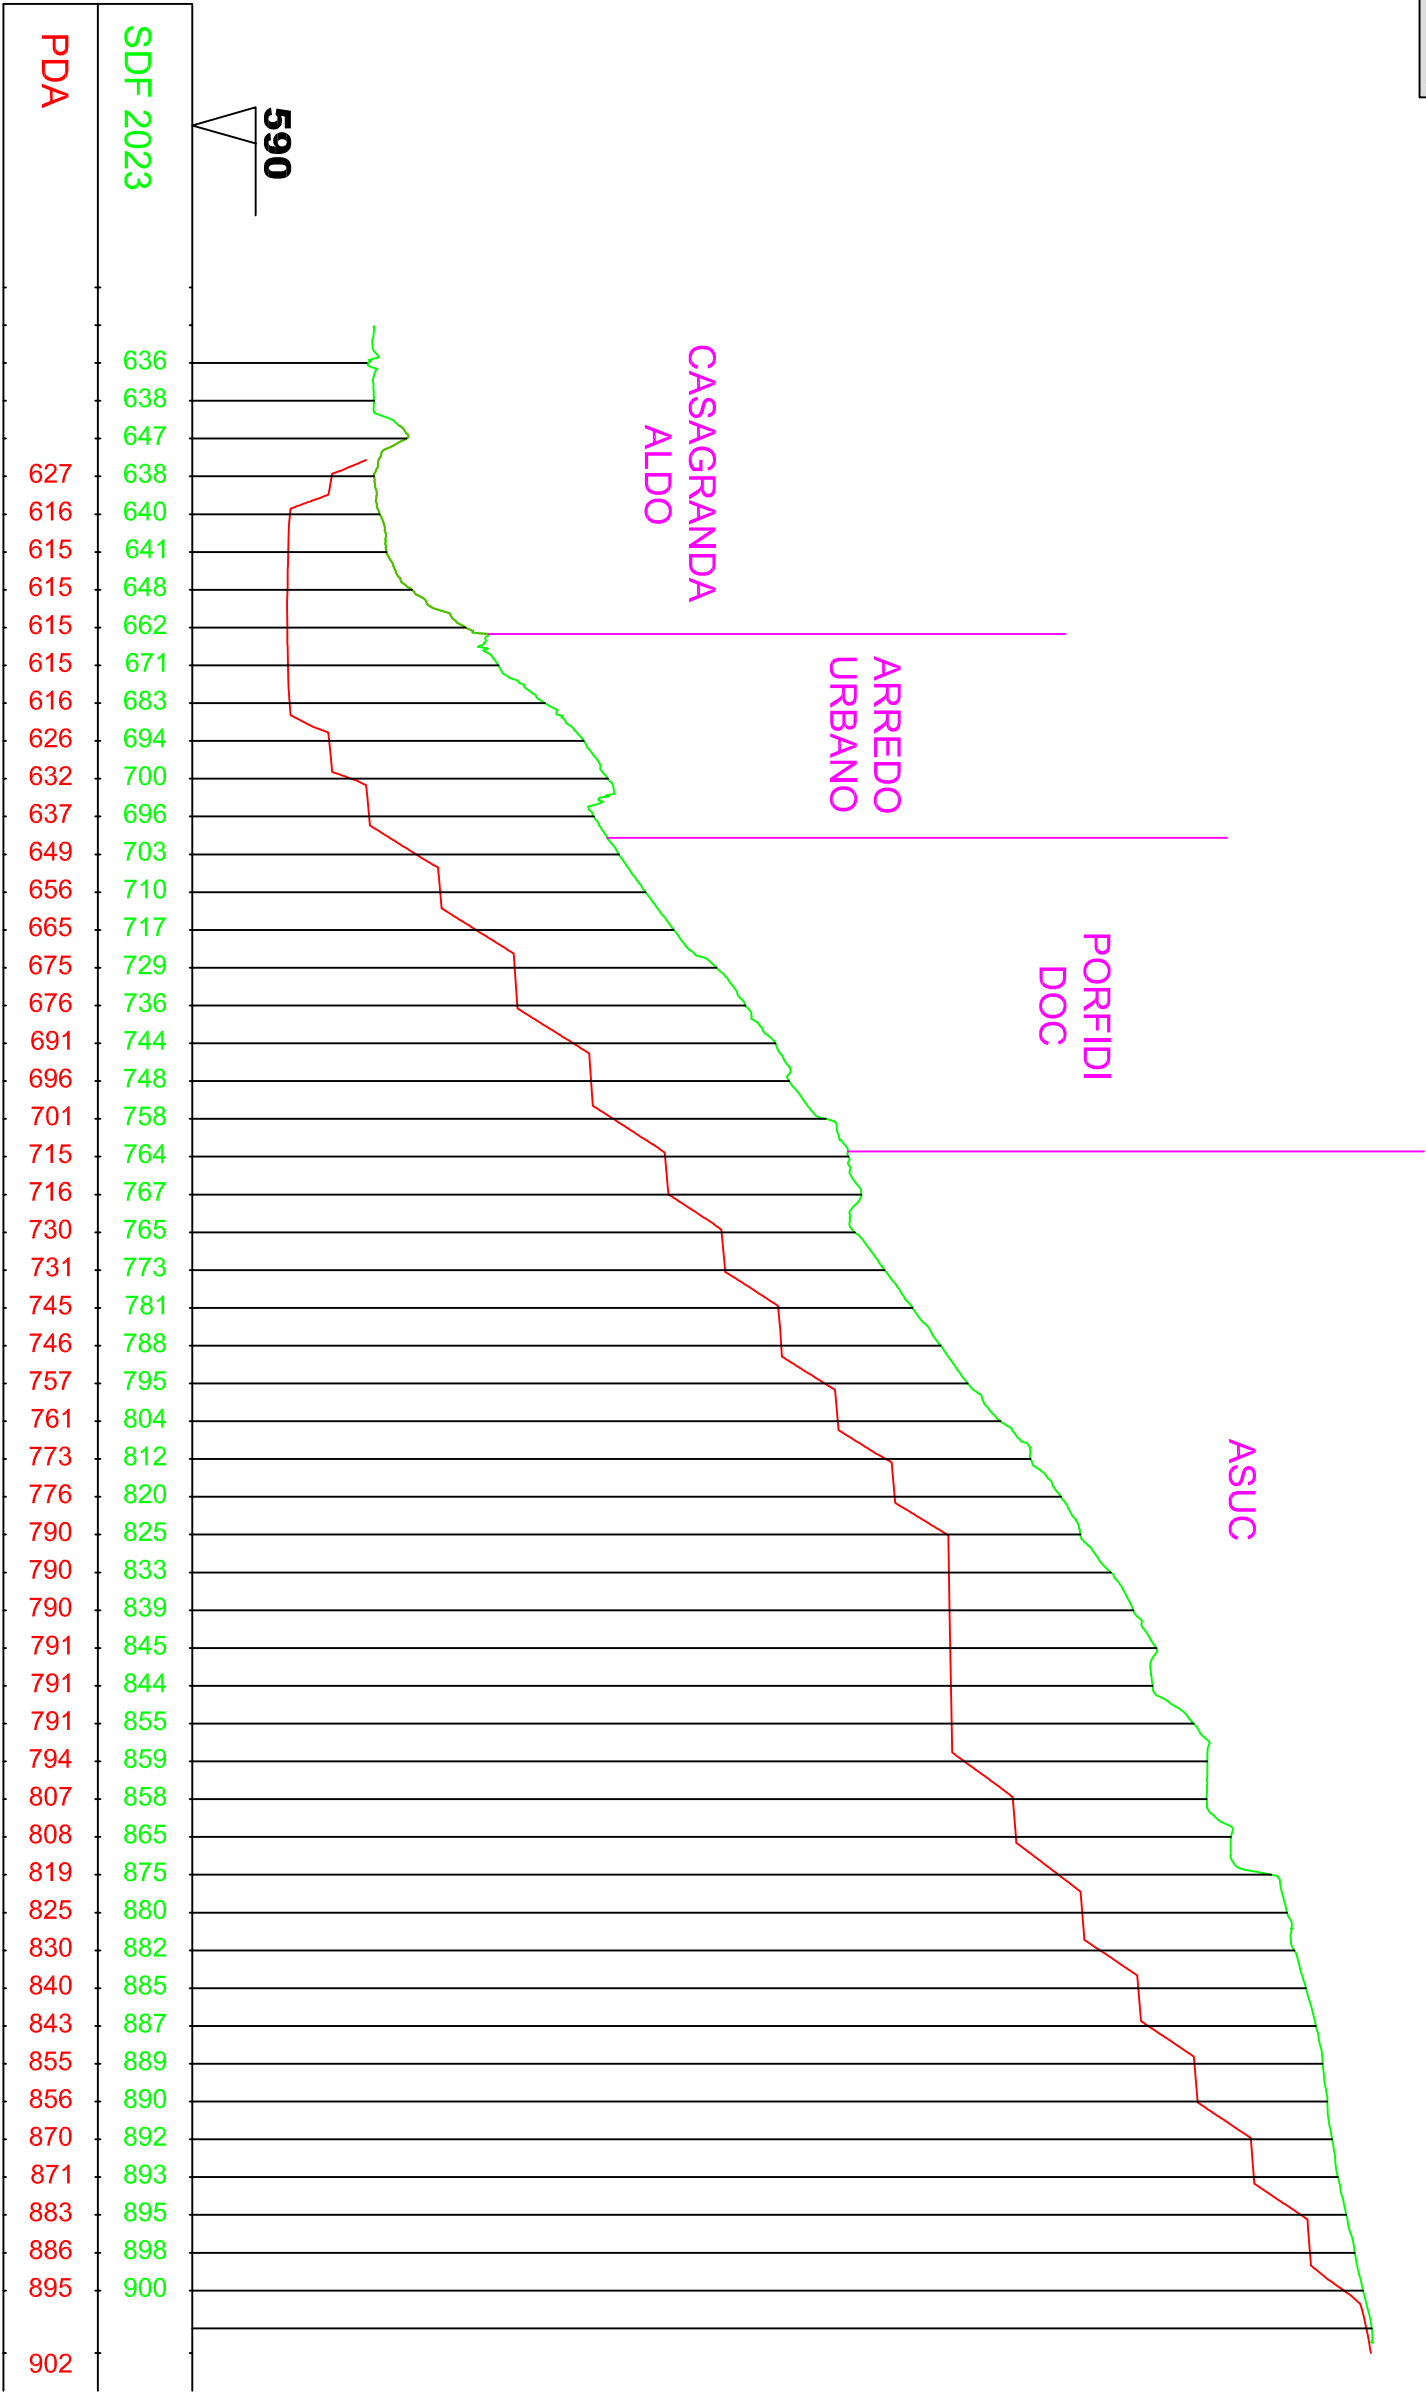

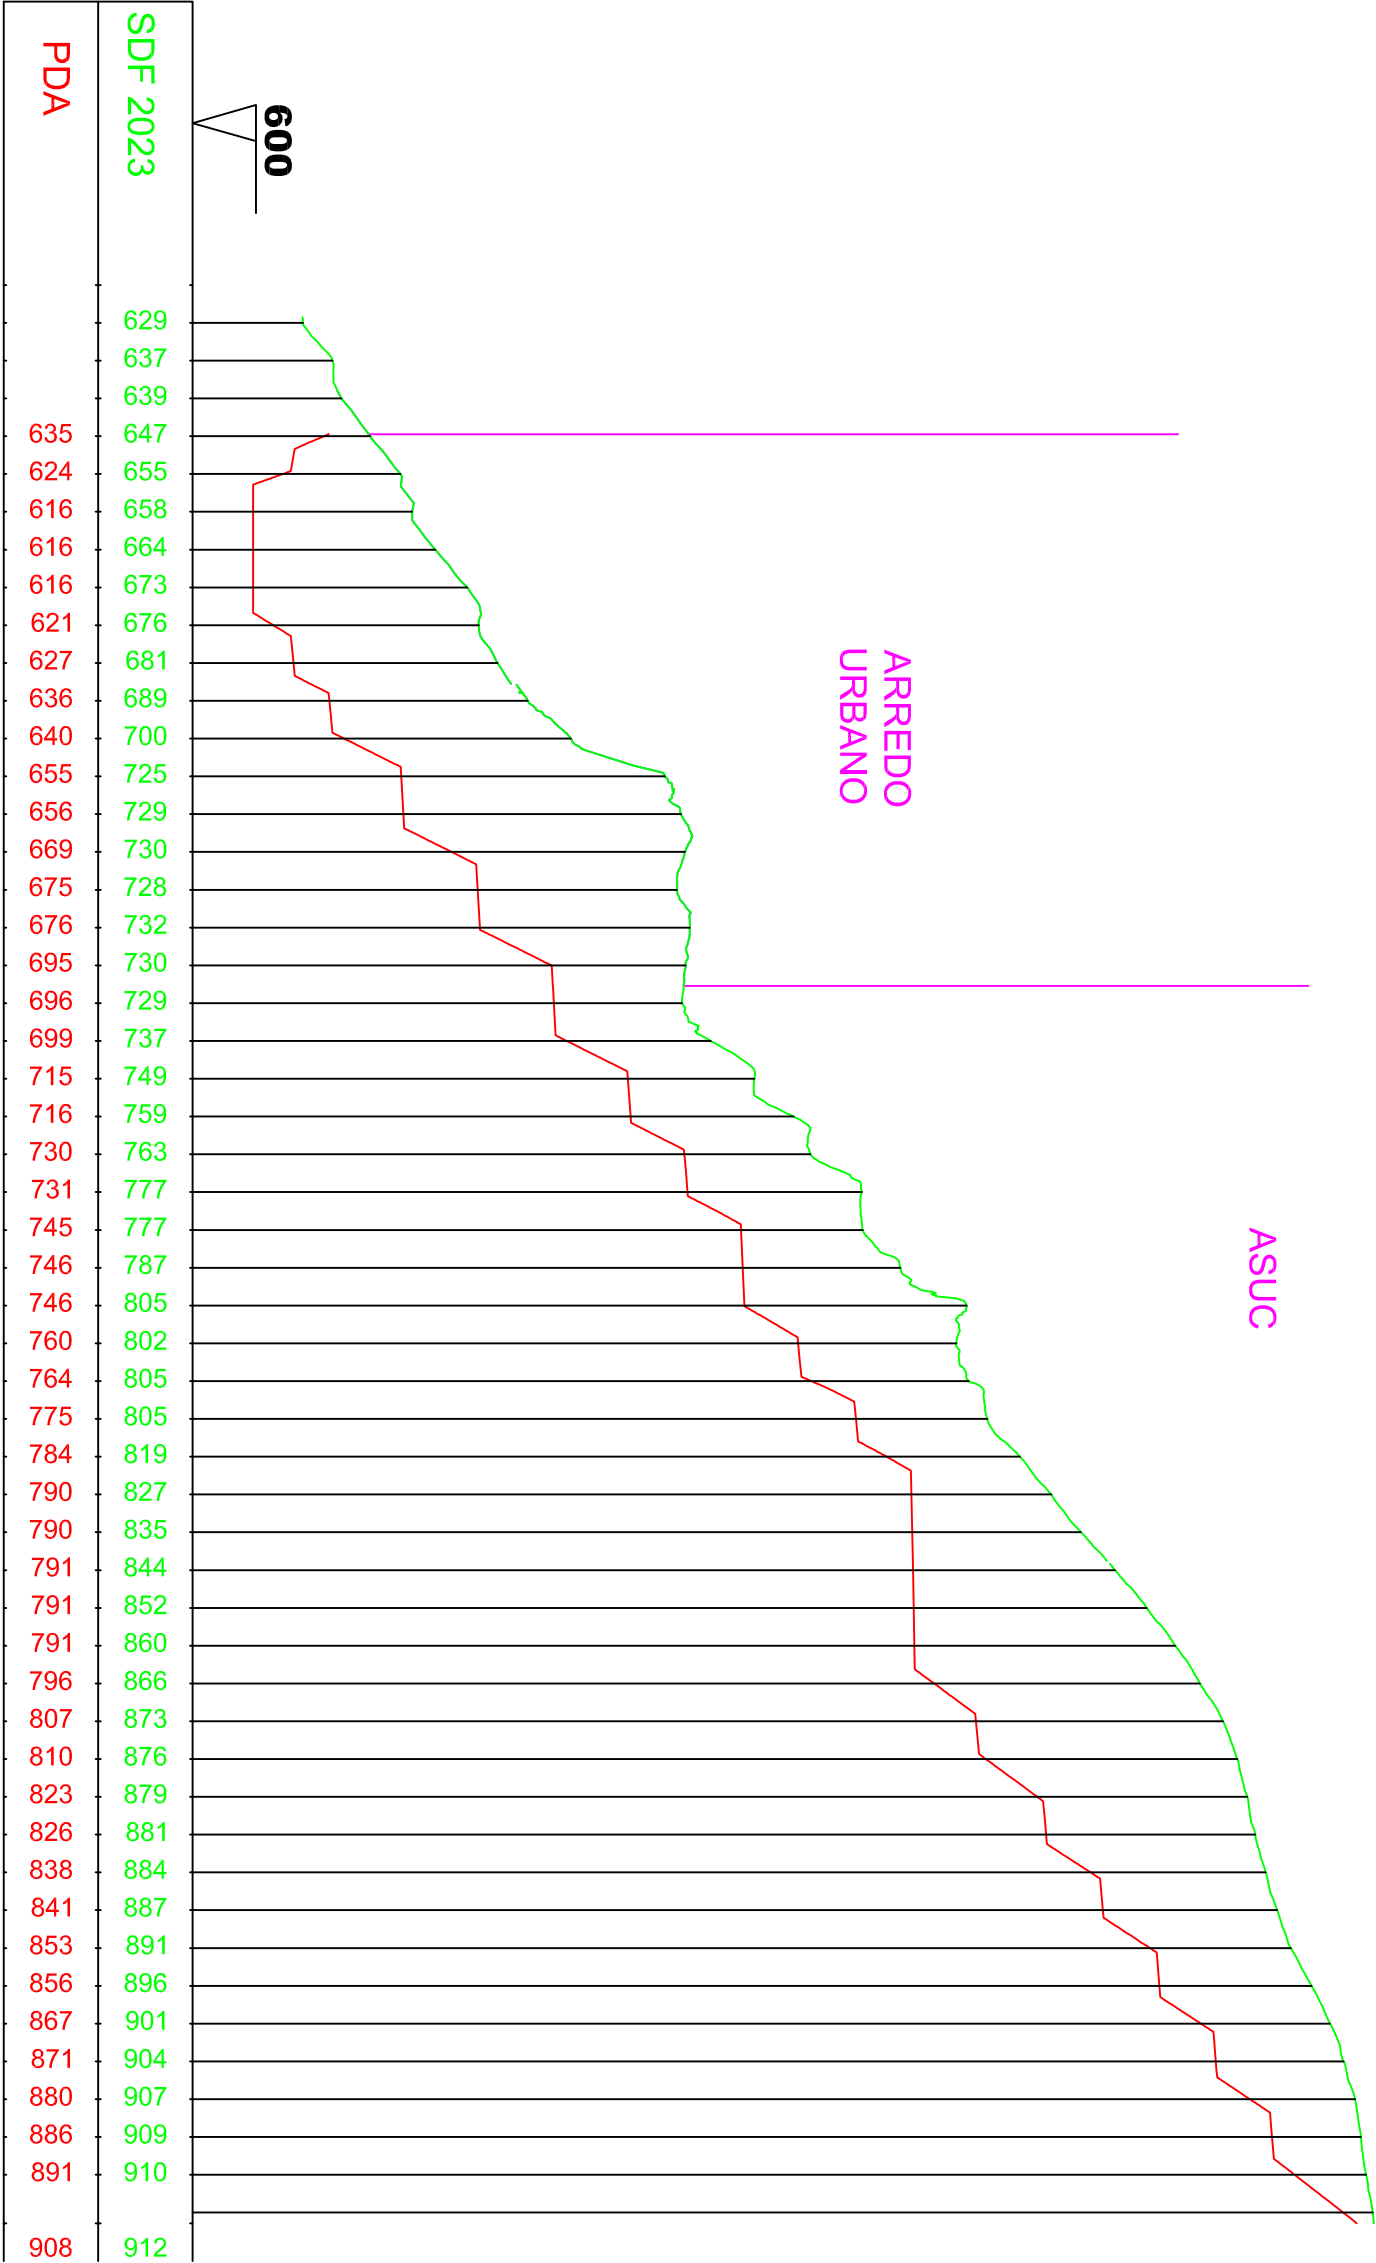

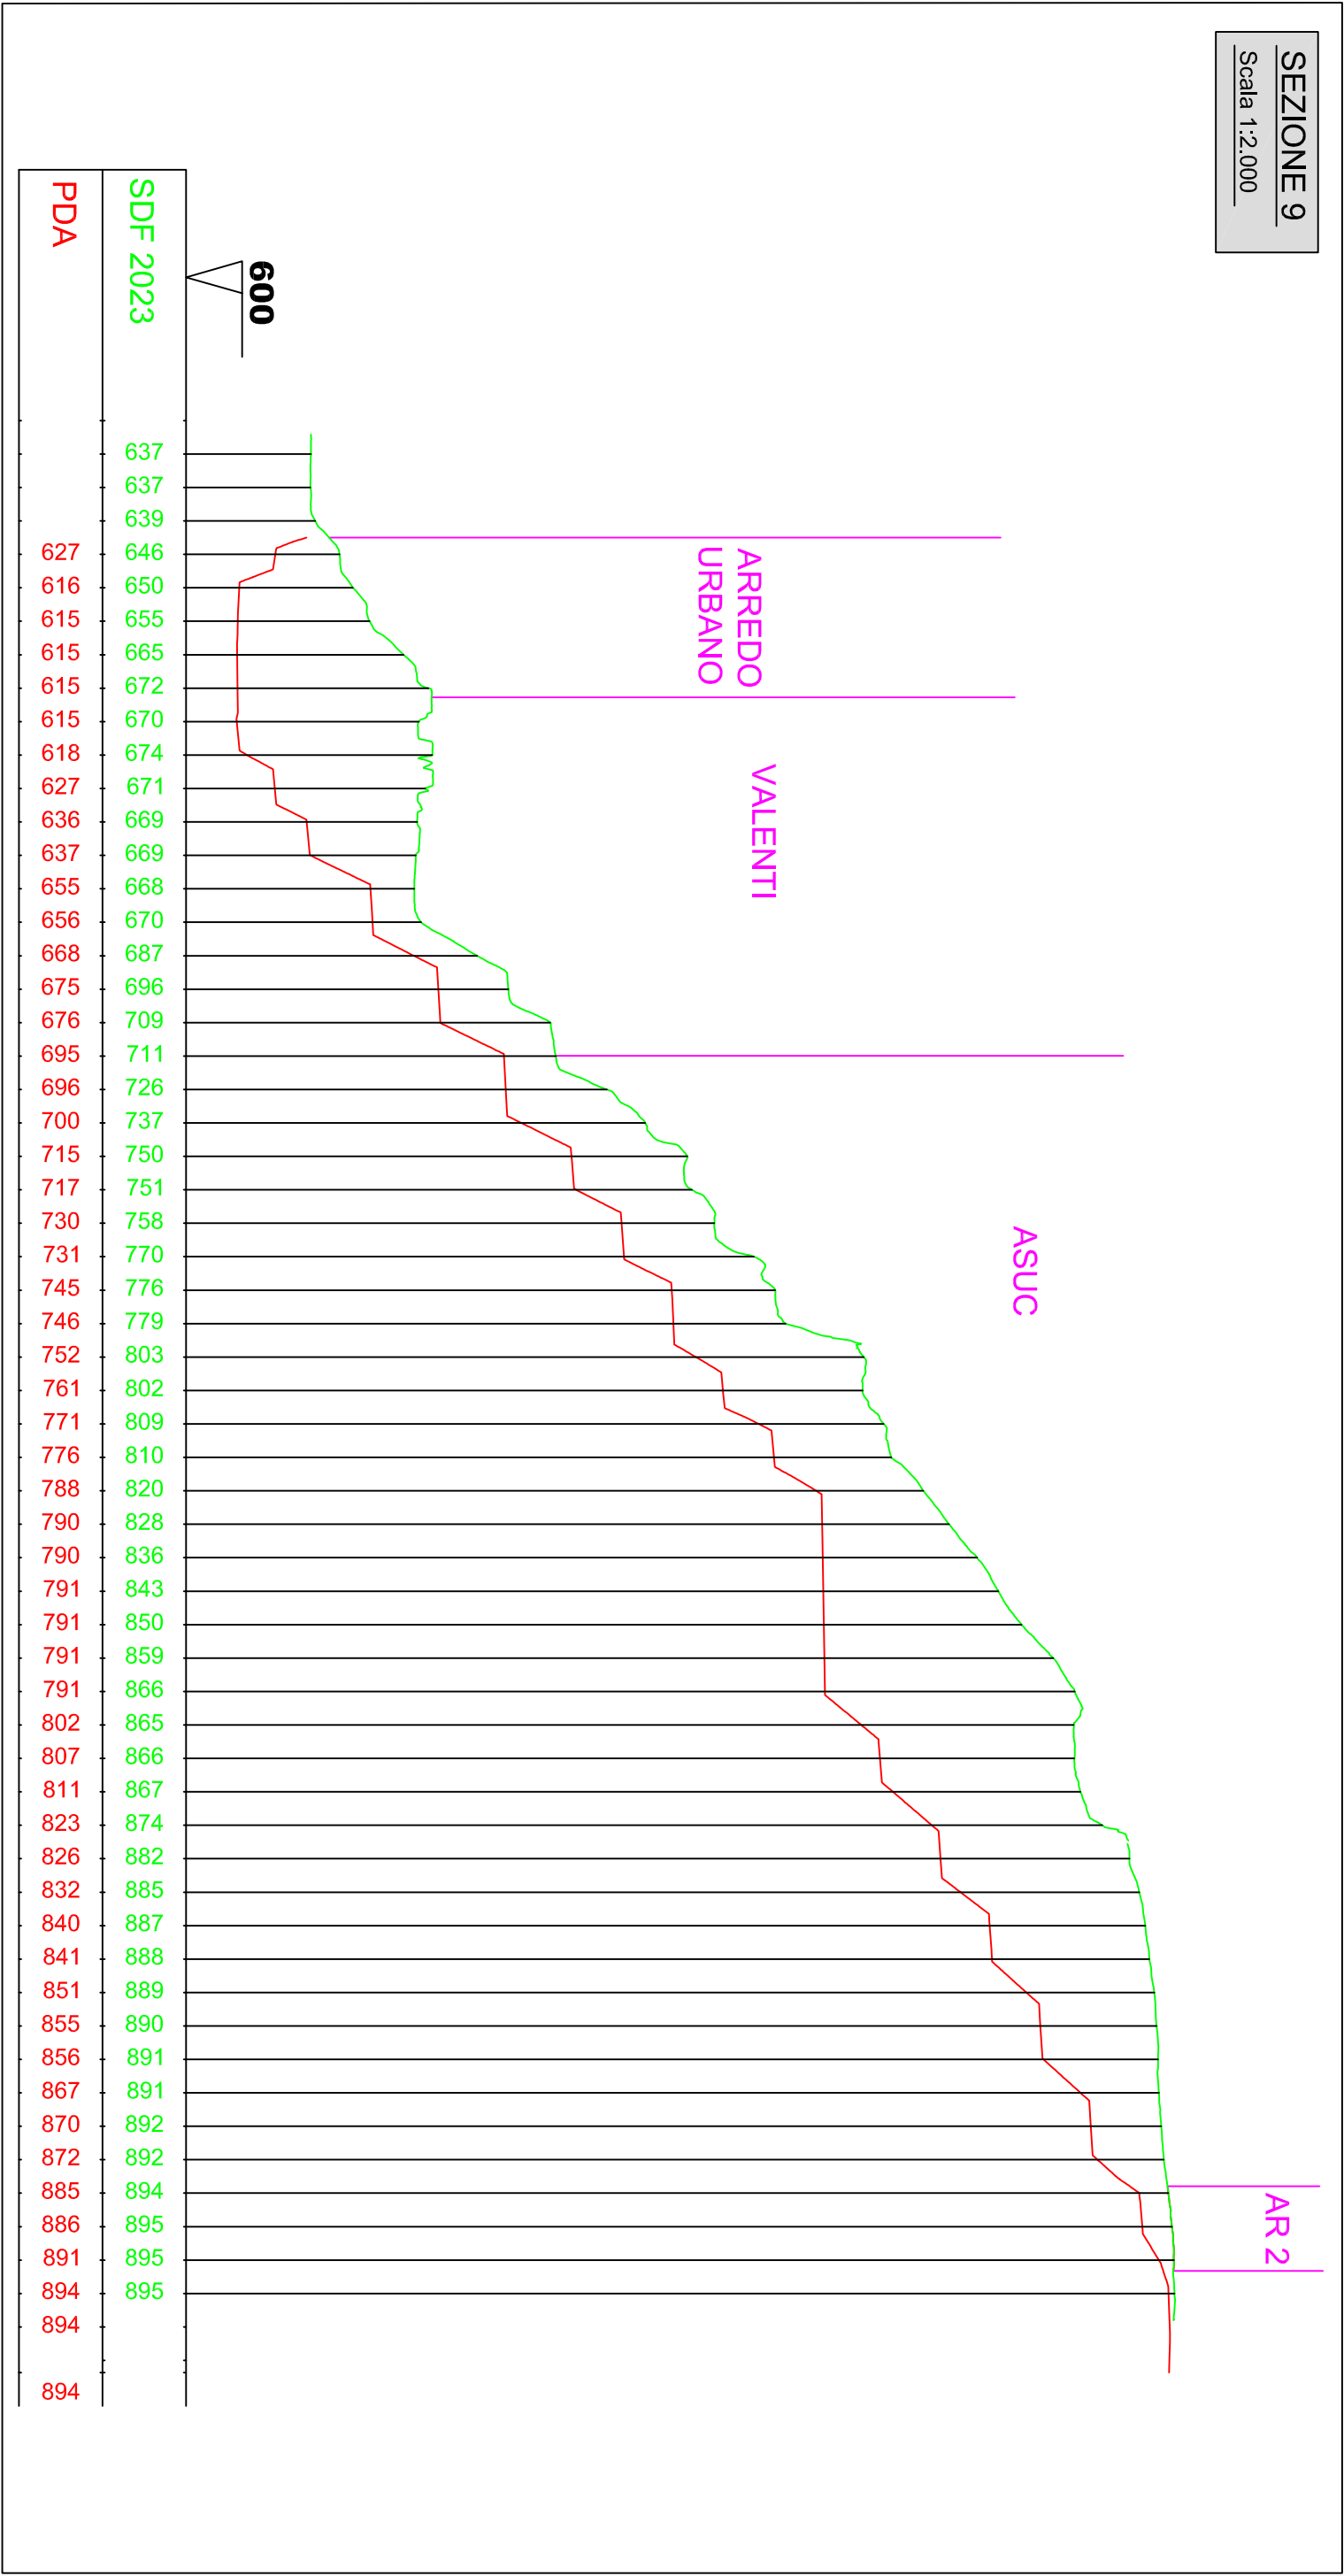


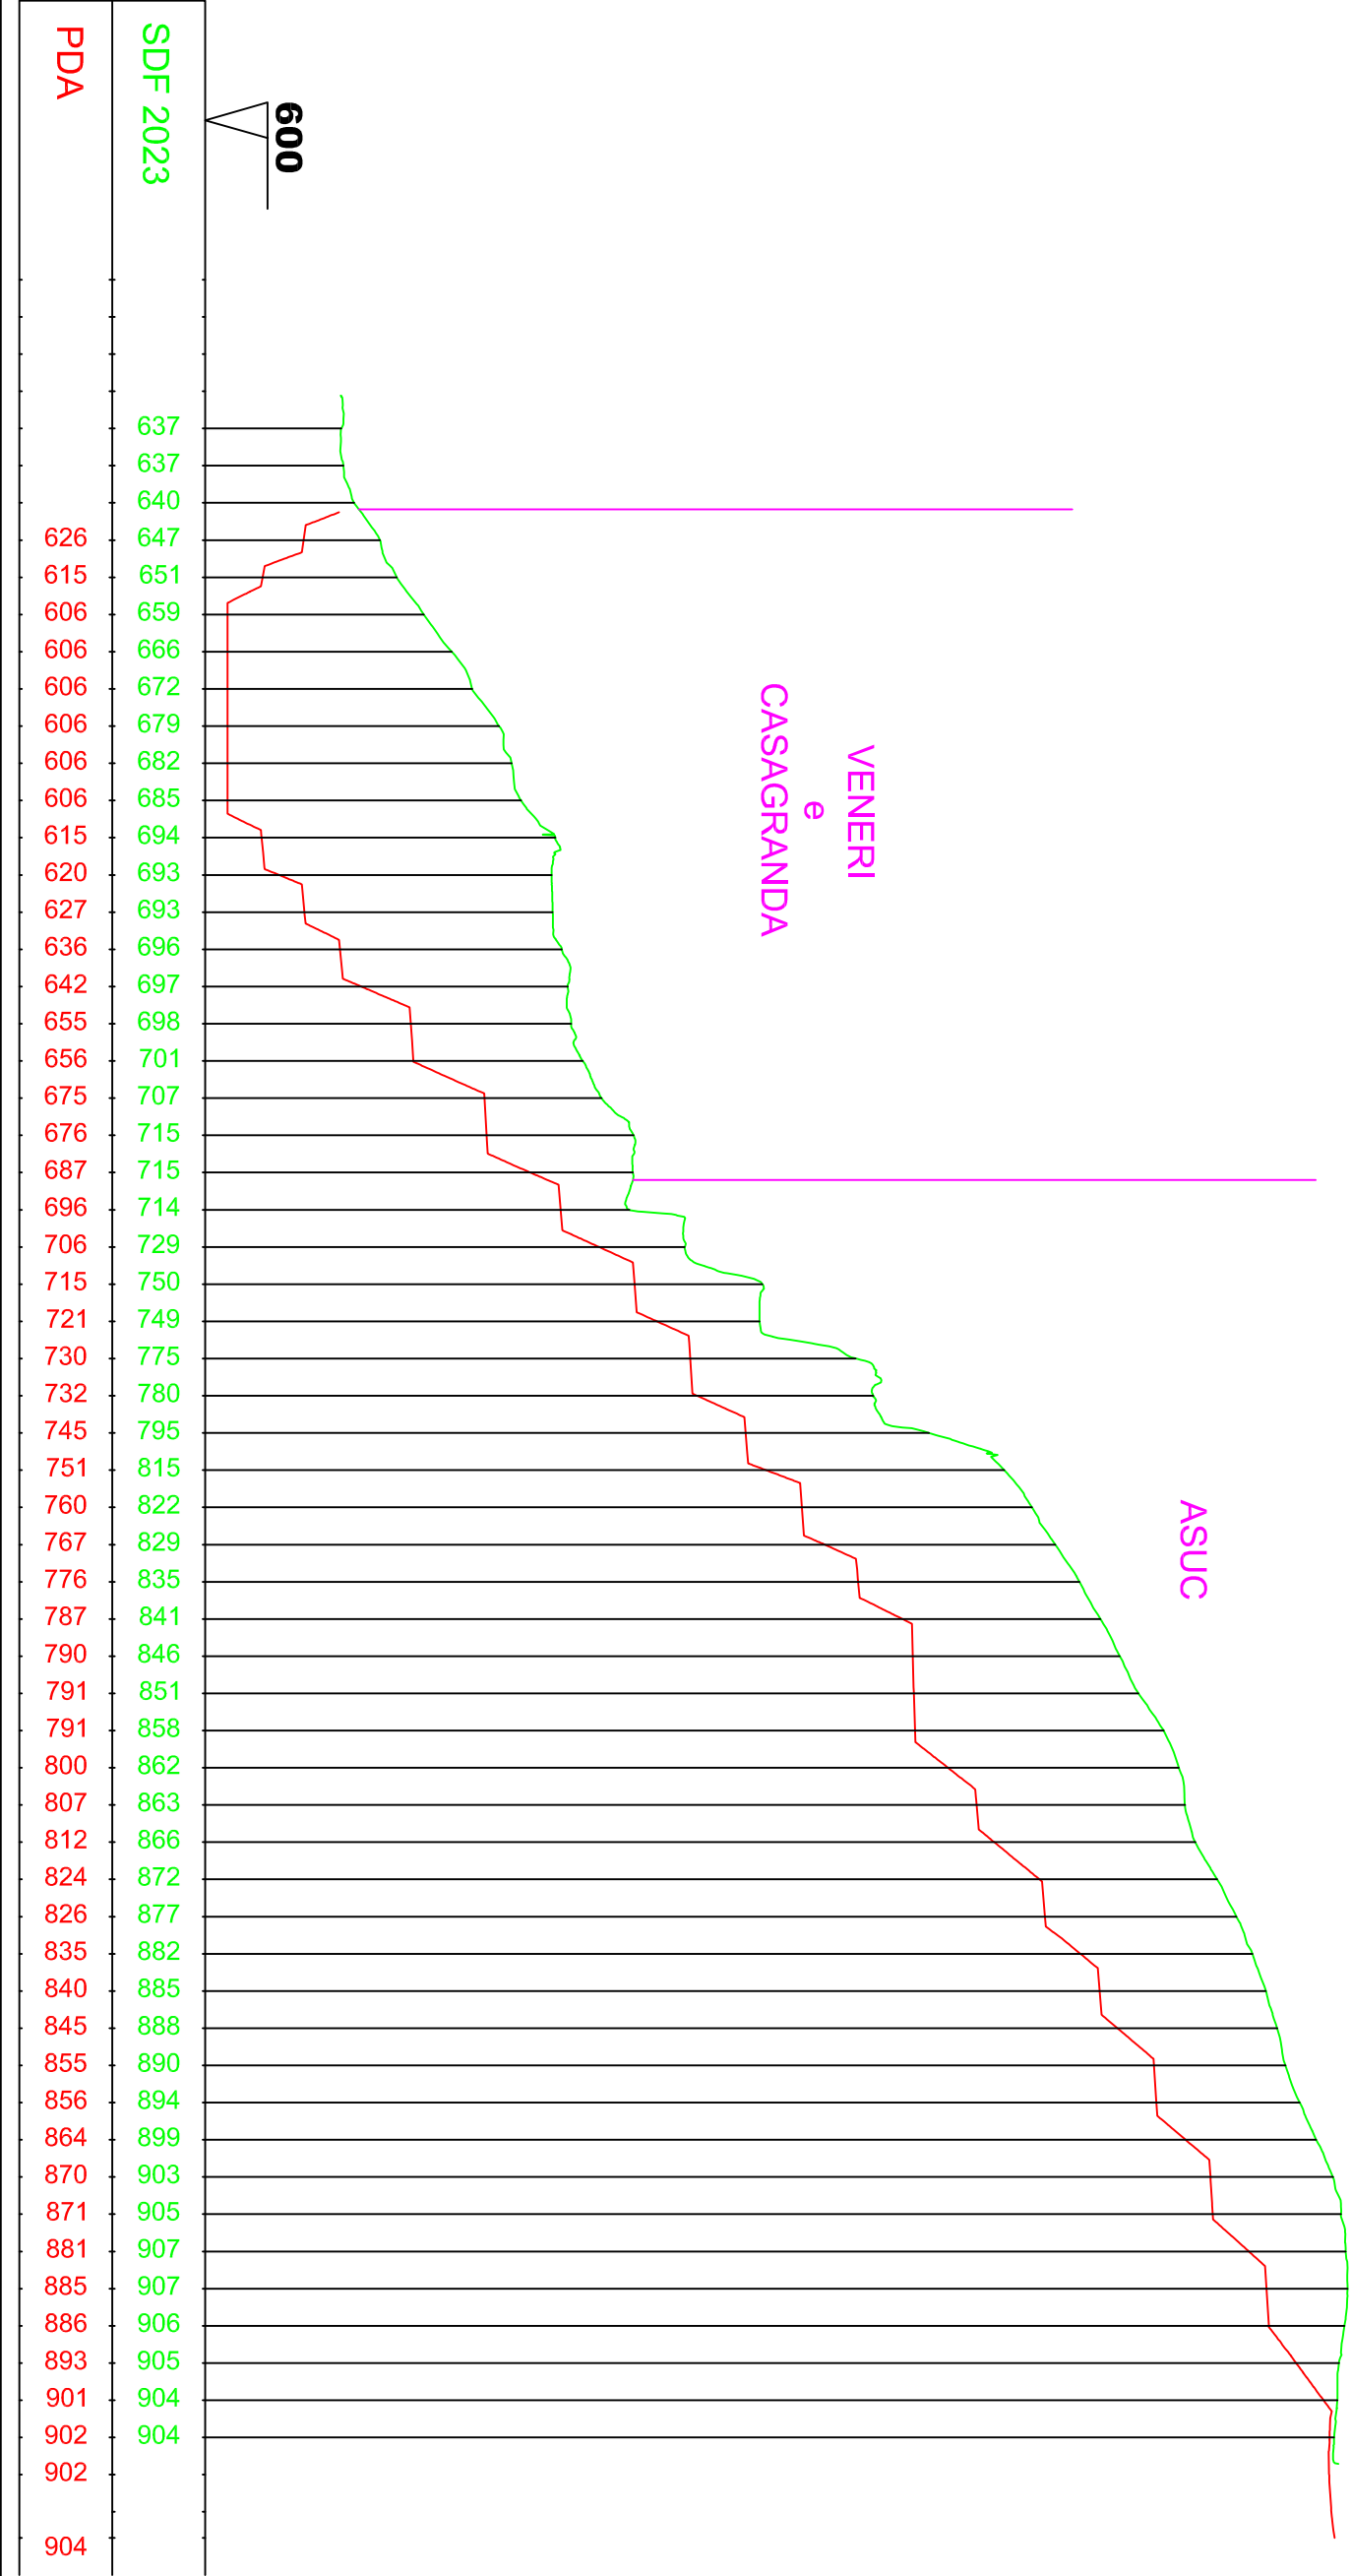

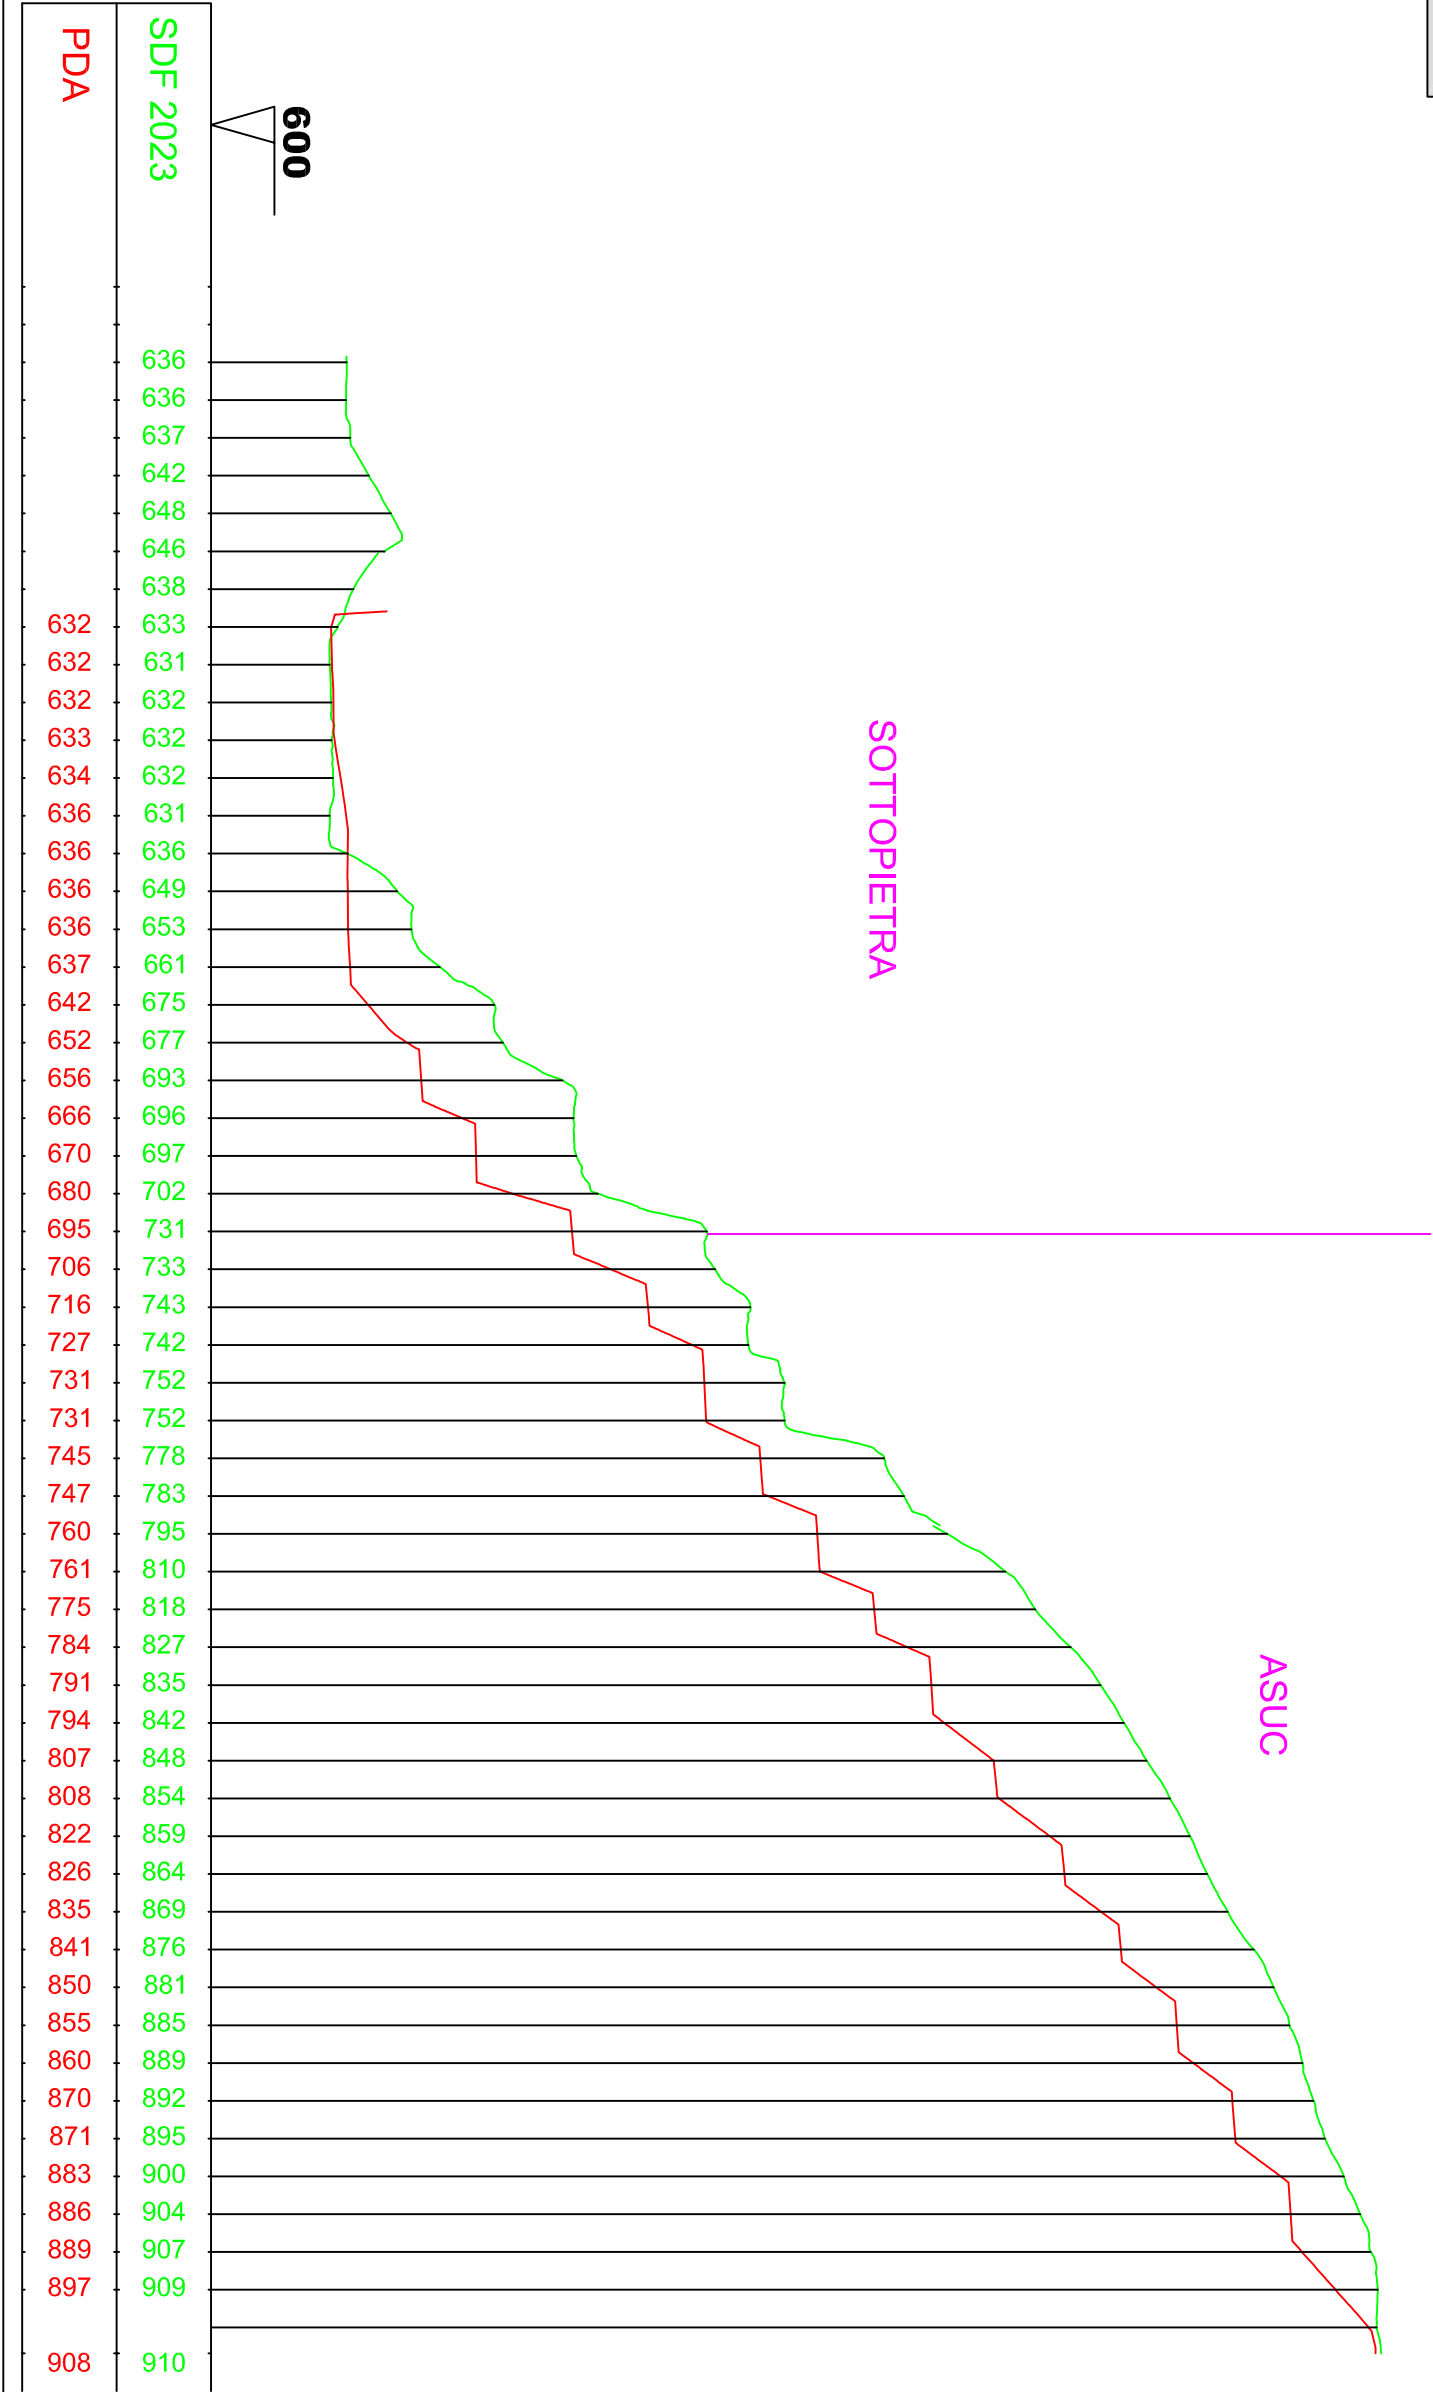

SEZIONE 12

Scala 1:2.000

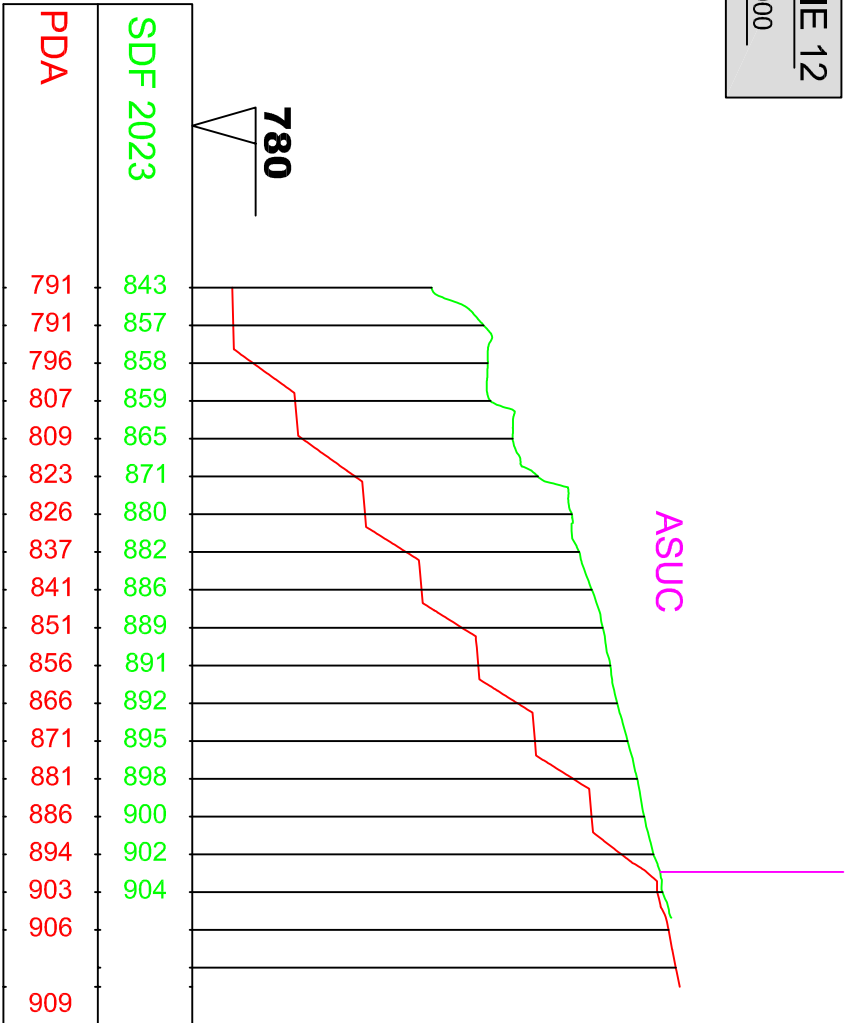

SEZIONE 13

Scala 1:2.000

