



LEGENDA

CLASSE ACUSTICA D.P.C.M. 14/11/97	VALORI LIMITE ASSOLUTI	DIURNO	NOTTURNO
CLASSE 1	Limite di emissione [dB(A)] Limite di immissione [dB(A)]	45 50	35 40
CLASSE 2	Limite di emissione [dB(A)] Limite di immissione [dB(A)]	50 55	40 45
CLASSE 3	Limite di emissione [dB(A)] Limite di immissione [dB(A)]	55 60	45 50
CLASSE 4	Limite di emissione [dB(A)] Limite di immissione [dB(A)]	60 65	50 55
CLASSE 5	Limite di emissione [dB(A)] Limite di immissione [dB(A)]	65 70	55 60
CLASSE 6	Limite di emissione [dB(A)] Limite di immissione [dB(A)]	65 70	65 70

- AREE PER SPETTACOLI TEMPORANEI
- Ricettori sensibili: SCUOLE, CASE DI CURA E DI RIPOSO
- 1

 Scuola elementare di Fornace (Via dei Mori)
- 2

 Scuola equiparata dell'infanzia (Via Portici)

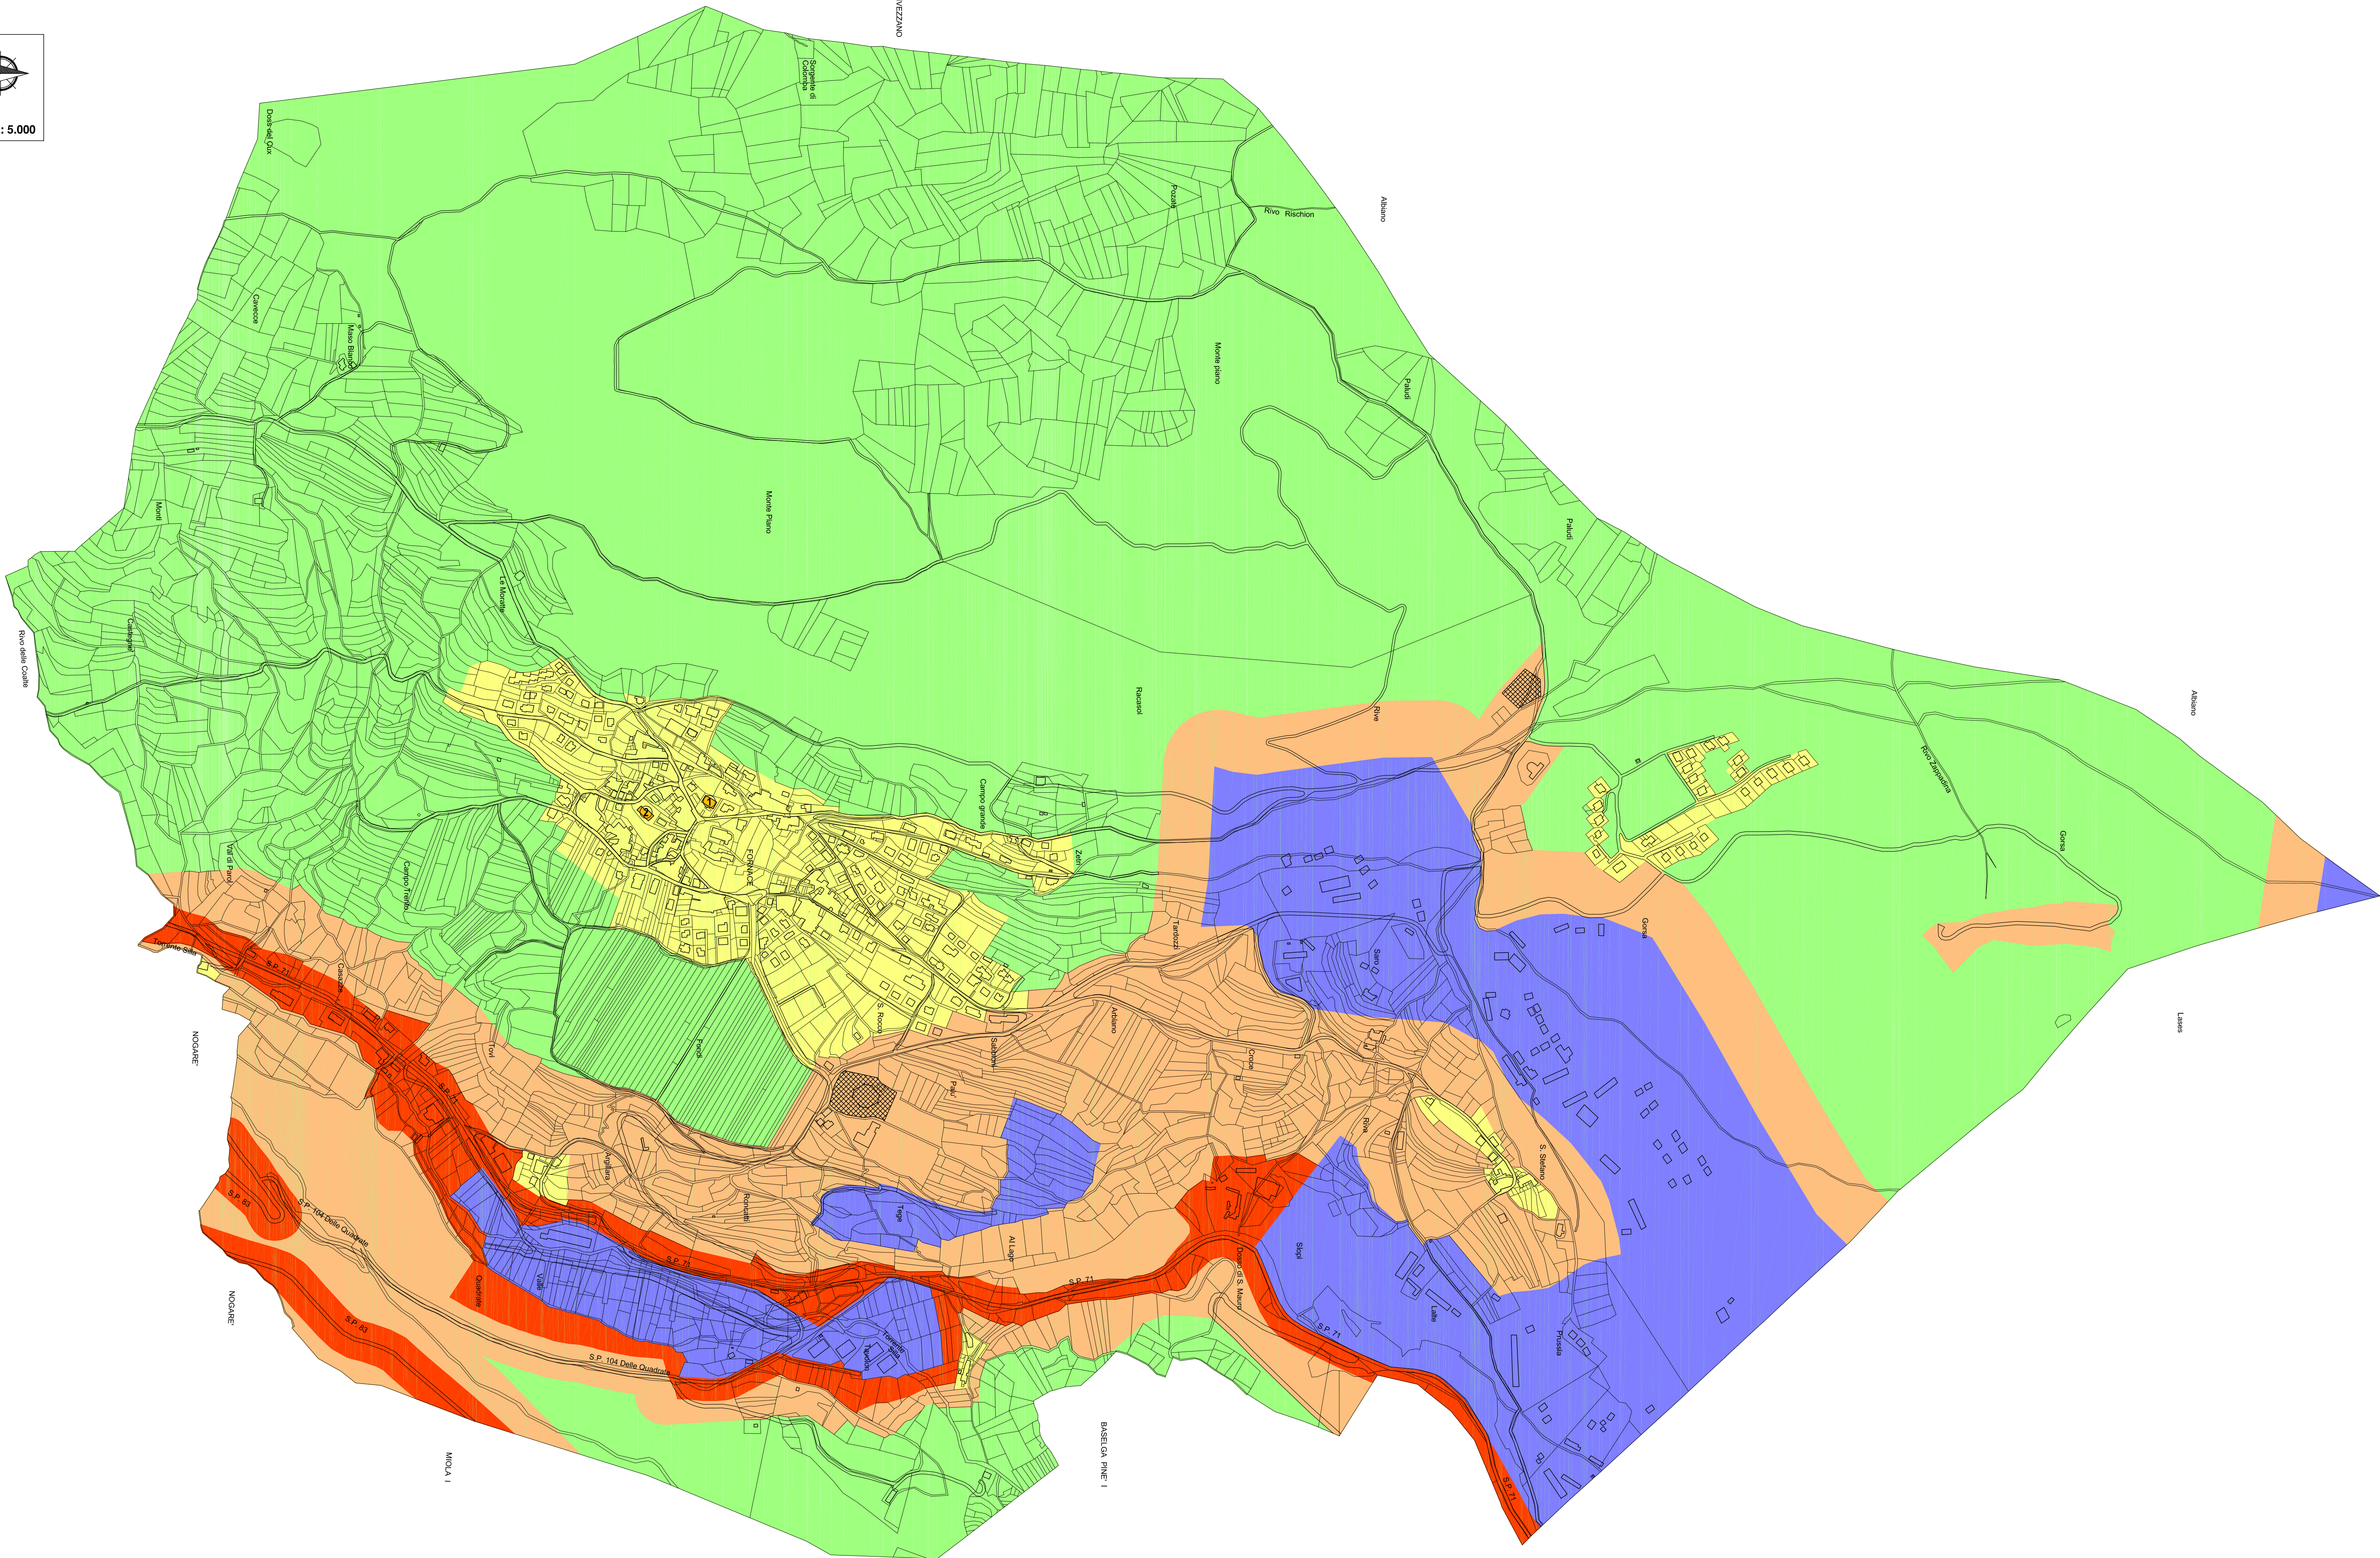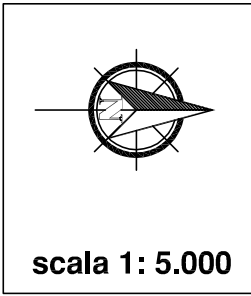

Provincia Autonoma di Trento

COMUNE DI FORNACE

AGGIORNAMENTO DEL PIANO COMUNALE DI CLASSIFICAZIONE ACUSTICA - fase II

Redatto da:

viale Verona 190 | 38100 Trento | tel 0461 391632 | fax 0461 935002 | ingegneria@quasar.it | www.quasar.it

Elaborato

Suddivisione del territorio comunale in classi acustiche

00	12/06/2007	-	PM	PM	PM
revisione	data	descrizione	elaborato	progettato	verificato
scala	1:5000	n° elaborato	1	nome file	Fase2_Aggiornamento PCCA.dwg

Progettisti

dott. Ing. Pietro Maini

ORDINE DEGLI INGEGNERI DELLA PROV. DI TRENTO

dott. Ing. PIETRO MAINI

ISCRIZIONE ALBO N. 1948

dott. Ing. Nicola Bonmassar

ORDINE DEGLI INGEGNERI DELLA PROV. DI TRENTO

dott. Ing. NICOLA BONMASSAR

Ing. civile e geodeta, iscritto all'Albo dei Geometri (ISCR. ALBO N. 2137) - Sezione A degli Ingegneri