

LEGENDA :

- 

Limite area estrattiva
- 

Limiti macrolotti
- 

Numero macrolotti
- 

Stato di progetto
- 

QUOTE Stato di progetto
- 

Tomi di protezione
- 

STRADE
- 


SUPERFICE BOSCATÀ
- 

AREE destinate al FOTOVOLTAICO



SUPERFICE BOSCATÀ  
INTERESSA DAL PROGETTO

- A1 41405 m<sup>2</sup>  
A2 10031 m<sup>2</sup>  
A3 1889 m<sup>2</sup>

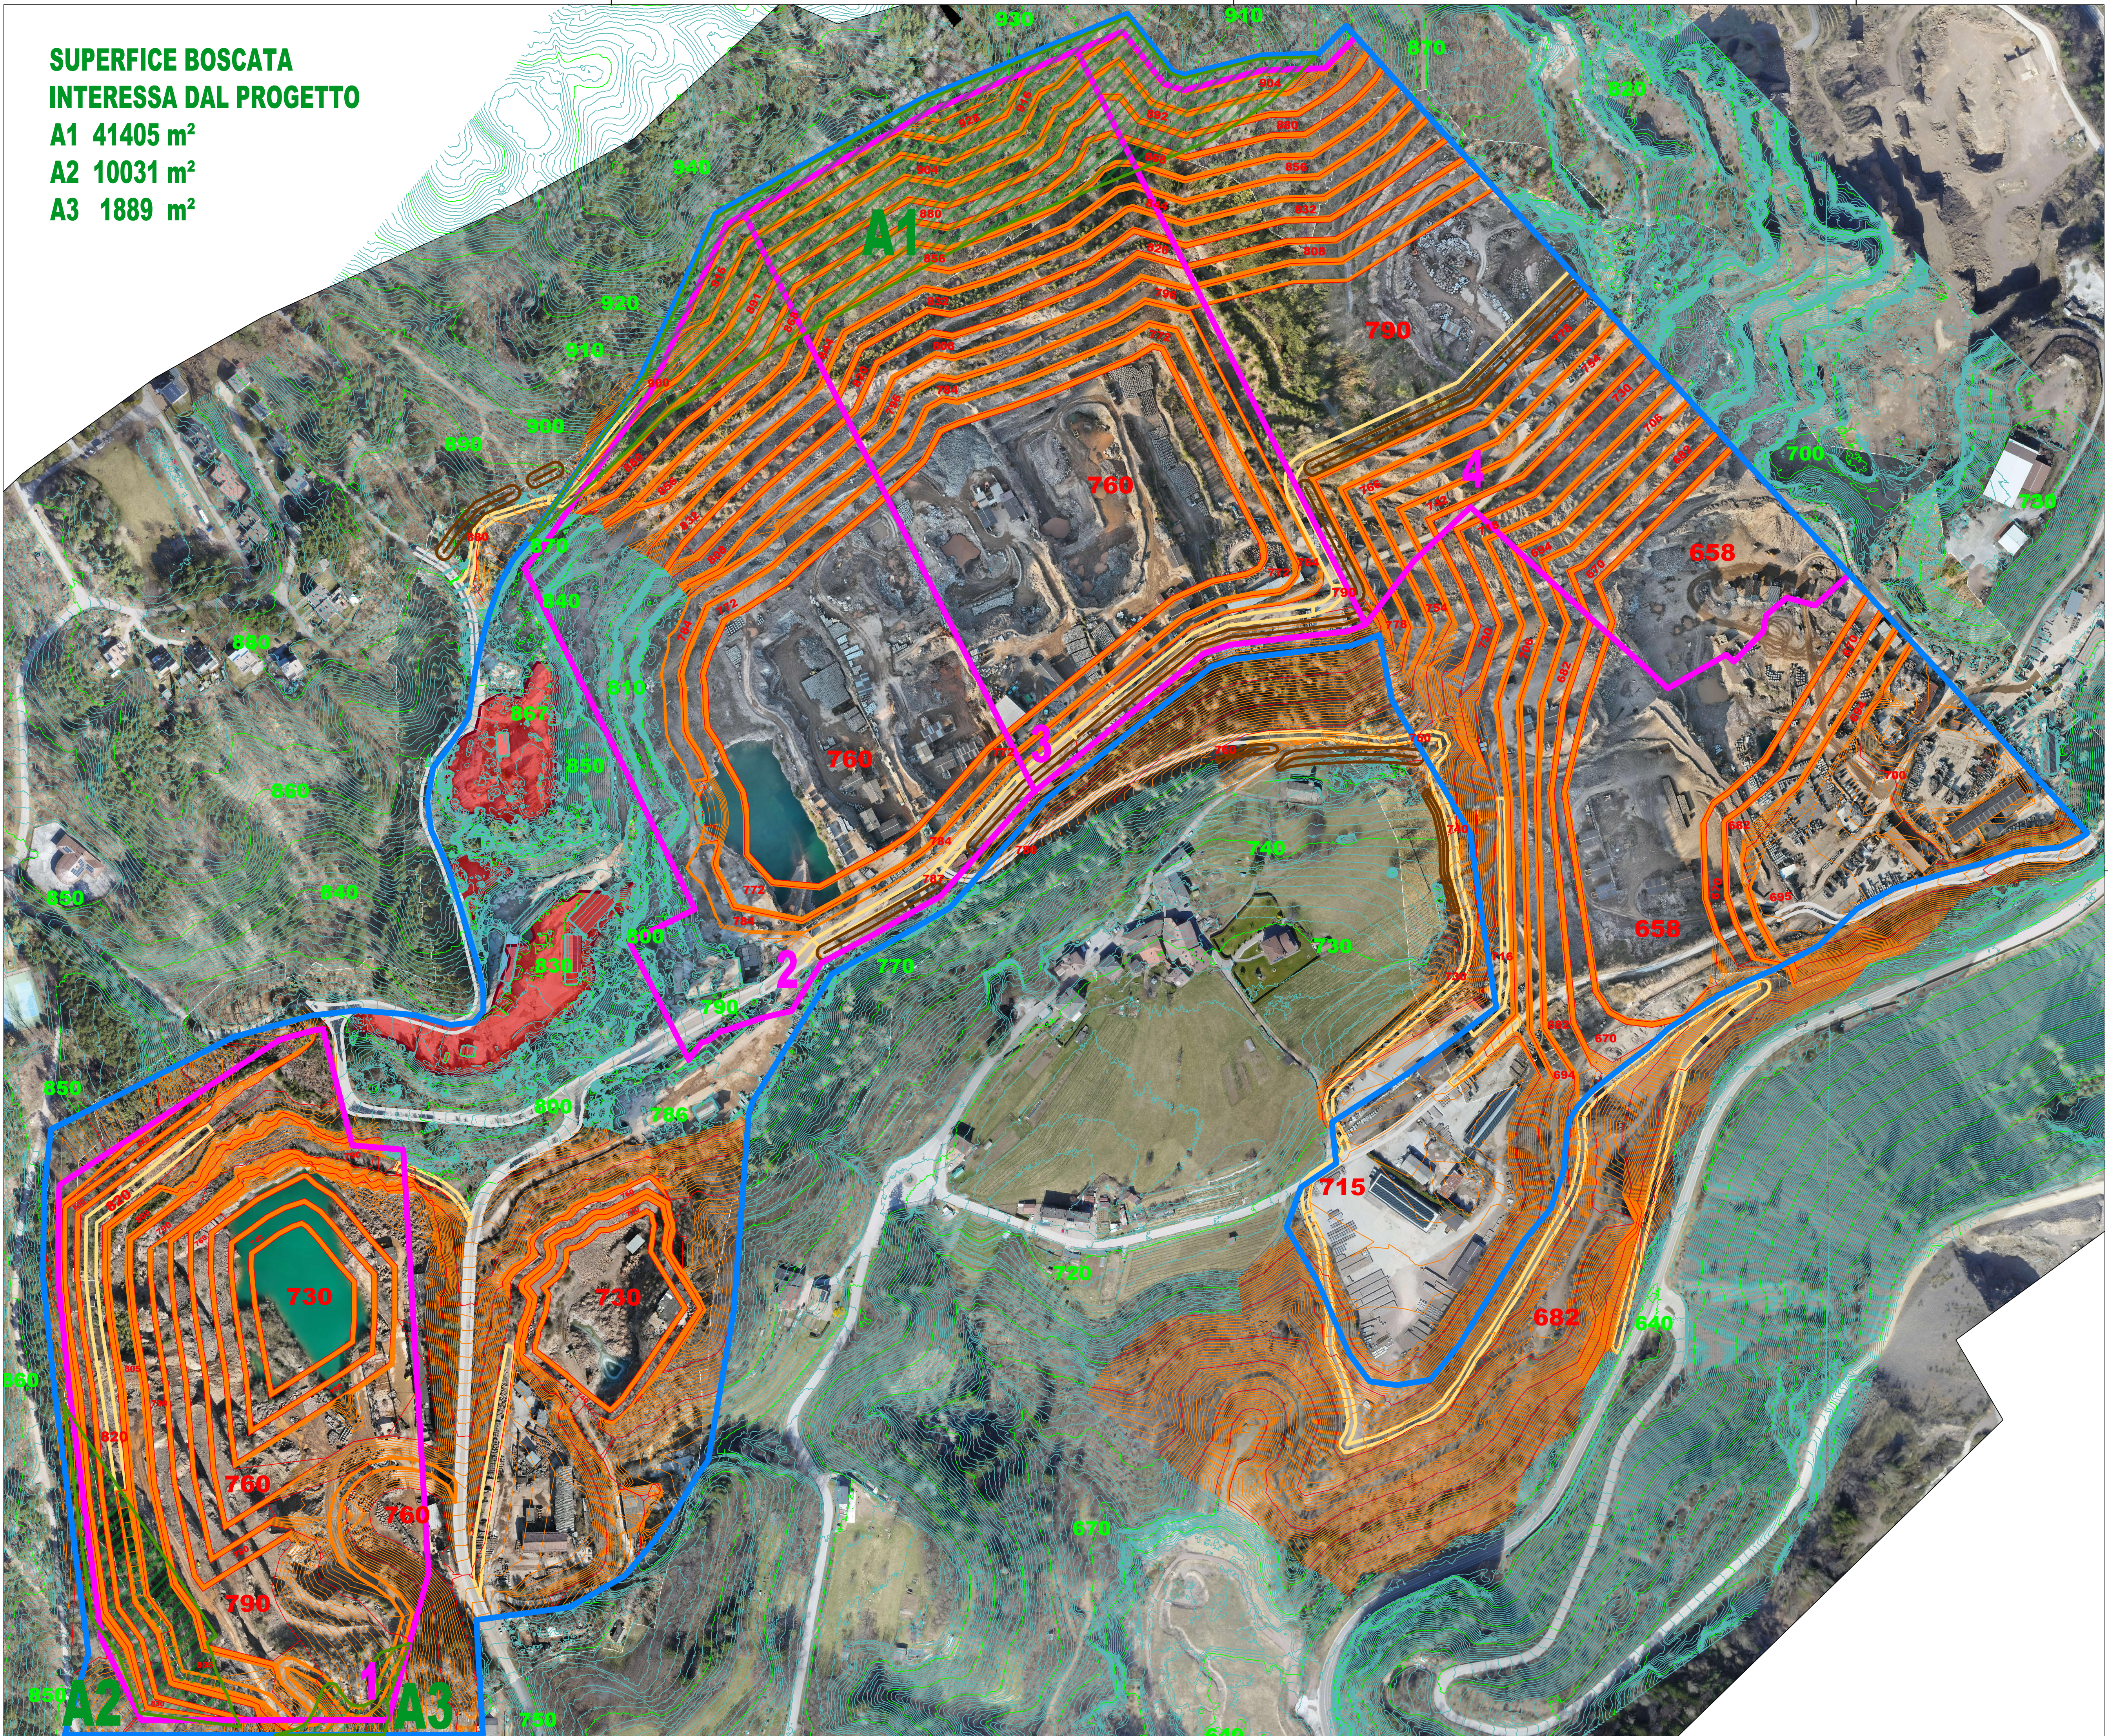

AREA ESTRATTIVA PIANACCI - S. STEFANO - SLOPI E VAL DEI SARI



PROGRAMMA DI ATTUAZIONE COMUNALE

RAFFRONTO

C

Coordinatrice del progetto:  
**Ing. Fabiola Telch,**  
Albo degli Ingegneri della Provincia di Trento, sez. A, num. 3743

Scala:  
**1:2.000**

Committente:  
**Amministrazione Comunale Fornace**

Data:  
**novembre 2025**