


LEGENDA :

-  Limite area estrattiva
-  Limiti macrolotti
-  Numero macrolotti
-  Stato di progetto
-  QUOTE Stato di progetto
-  Tomi di protezione
-  STRADE
-  SUPERFICE BOSCATO
-  AREE destinate al FOTVOLTAICO

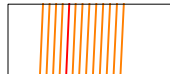


SUPERFICE BOSCATO
INTERESSA DAL PROGETTO

A1 84117 m²

A2 10031 m²

A3 1889 m²

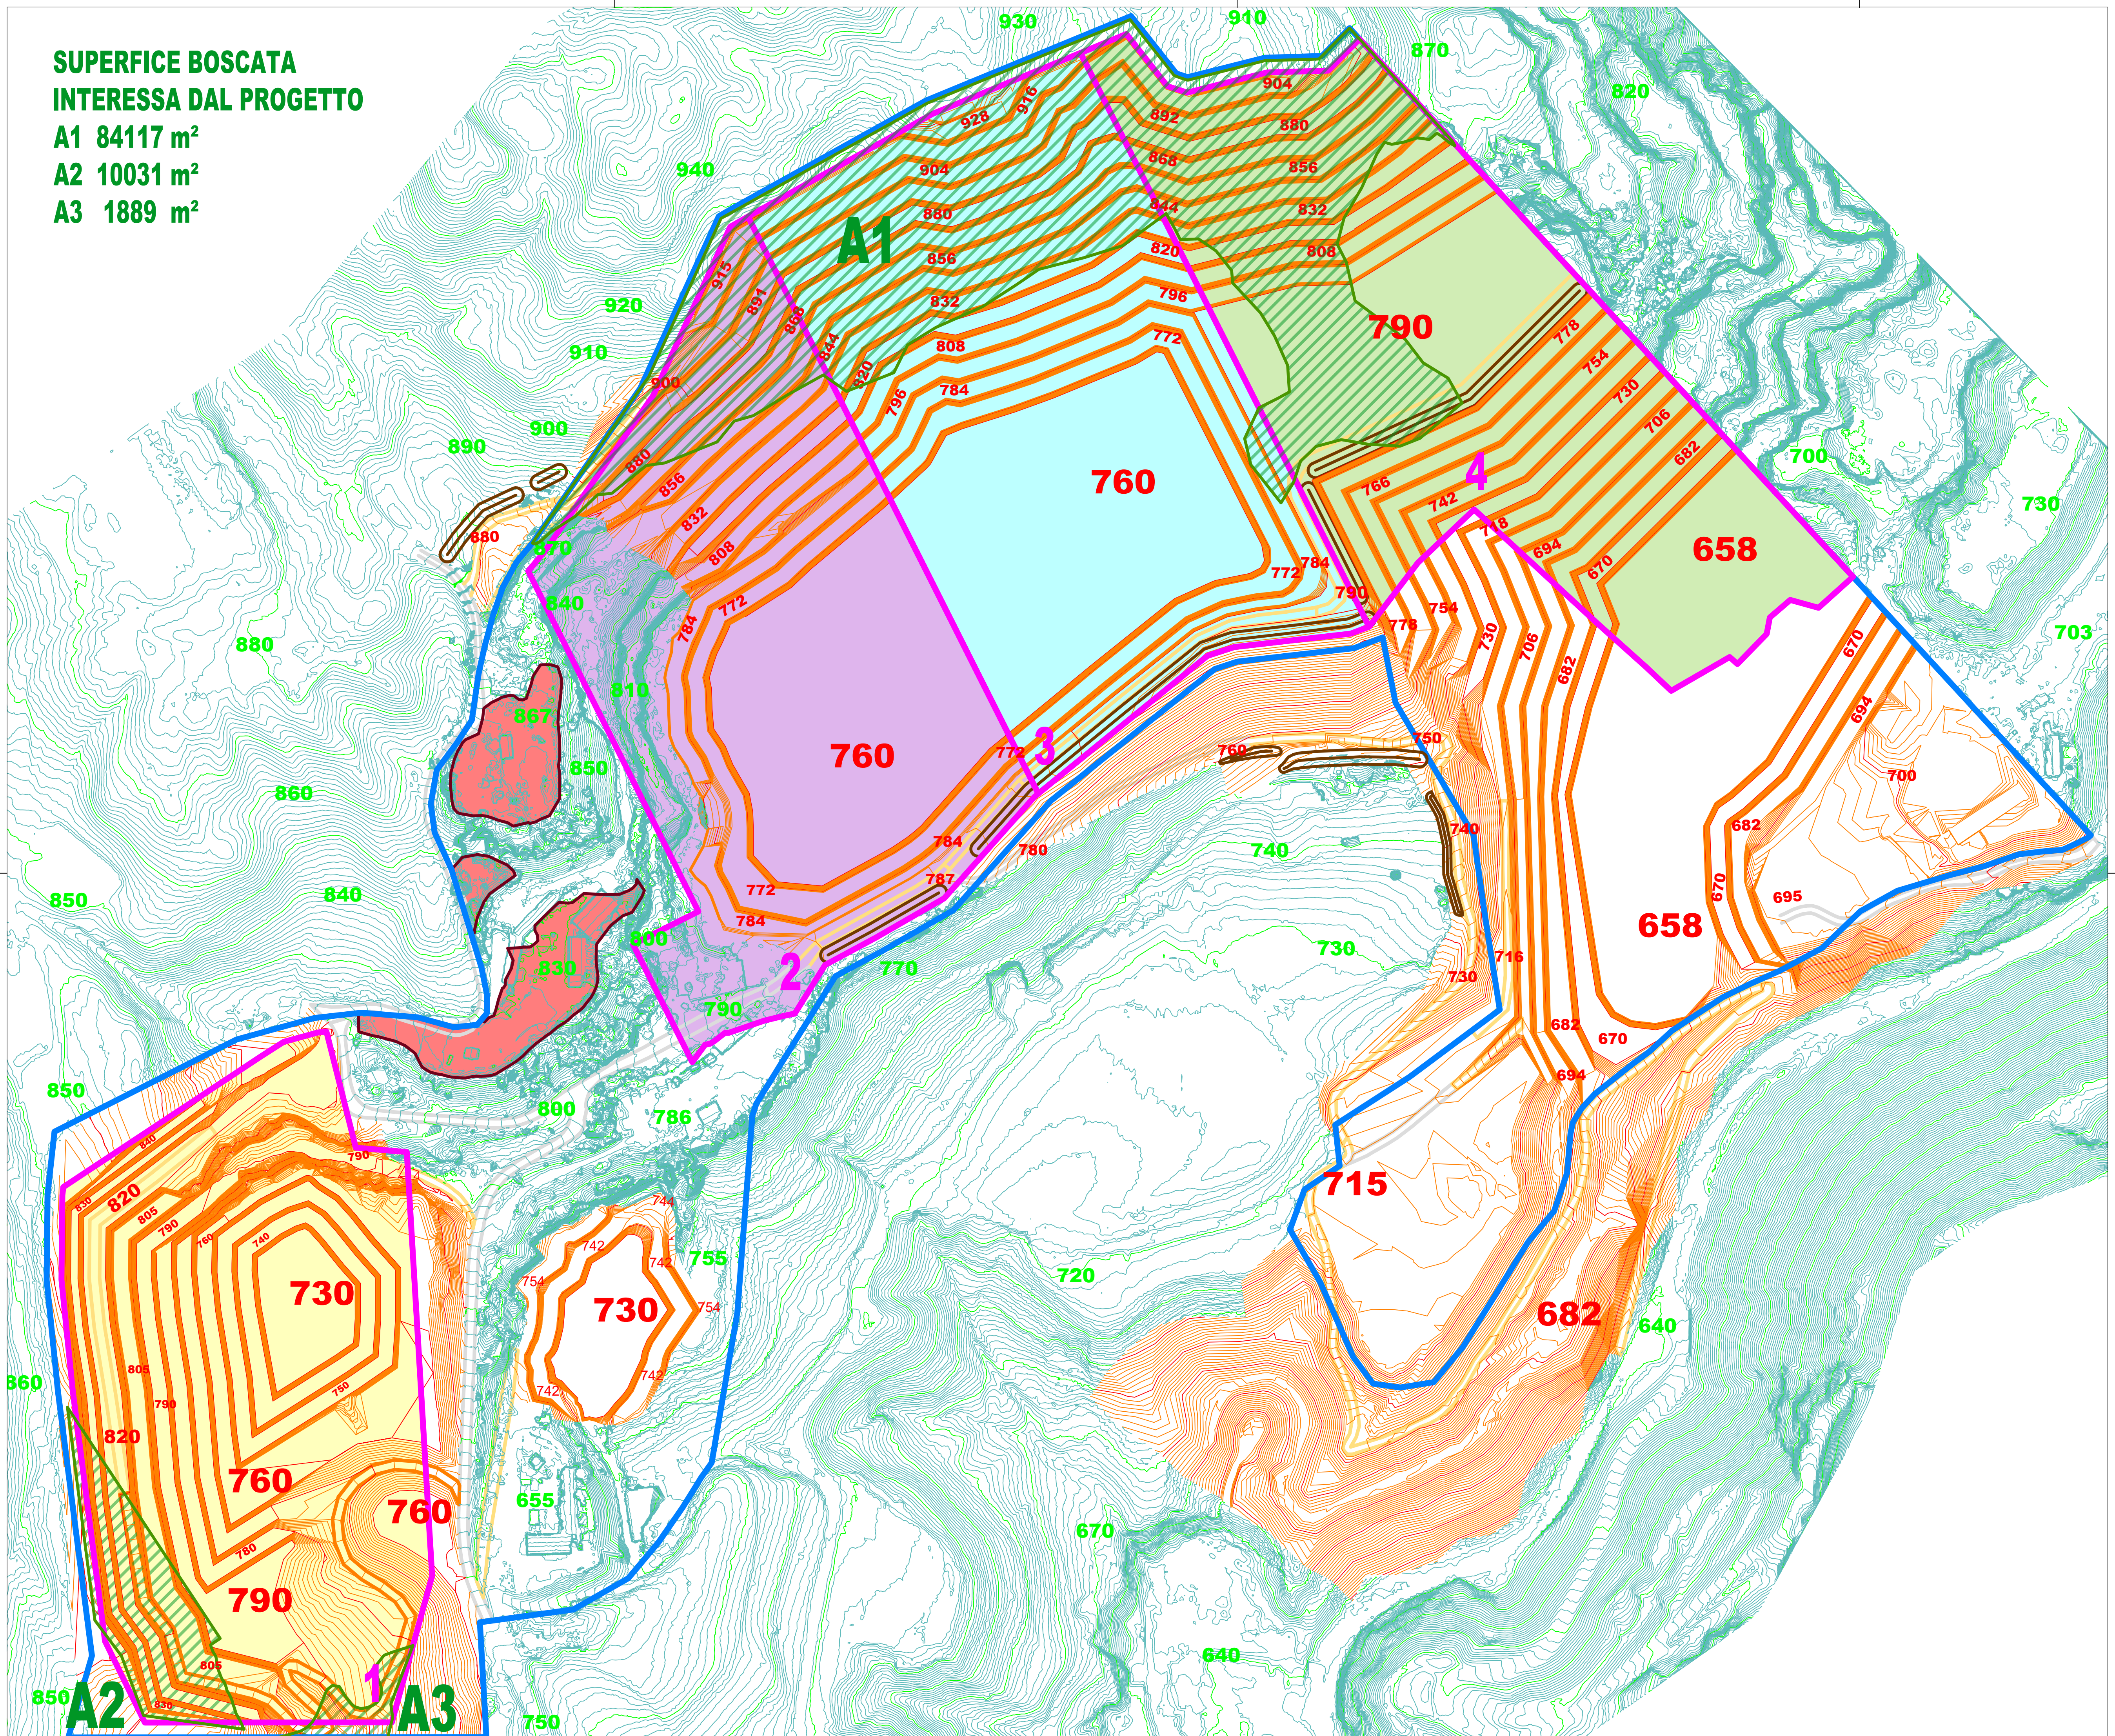

AREA ESTRATTIVA PIANACCI - S. STEFANO - SLOPI E VAL DEI SARI



PROGRAMMA DI ATTUAZIONE COMUNALE

Oggetto:
PROGETTO

B

Coordinatrice del progetto:
Ing. Fabiola Telch,
Albo degli Ingegneri della Provincia di Trento, sez. A, num. 3743

Scala:
1:2.000

Committente:
Amministrazione Comunale Fornace

Data:
dicembre 2025