



Mappatura acustica diurna allo STATO ATTUALE
(livelli acustici equivalenti da traffico veicolare
calcolati ad un'altezza di 4 m dal terreno)

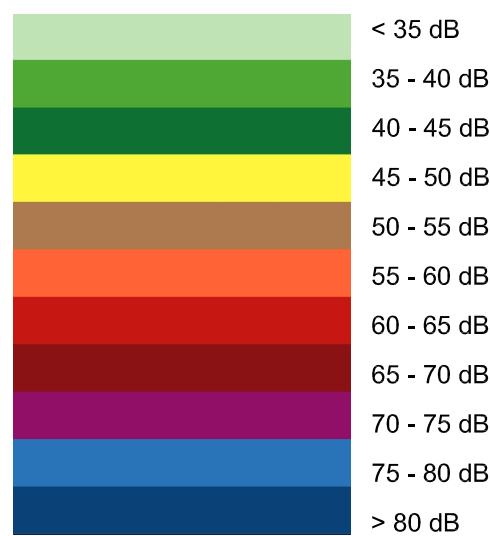

La mappatura acustica tiene conto delle immissioni acustiche da traffico veicolare

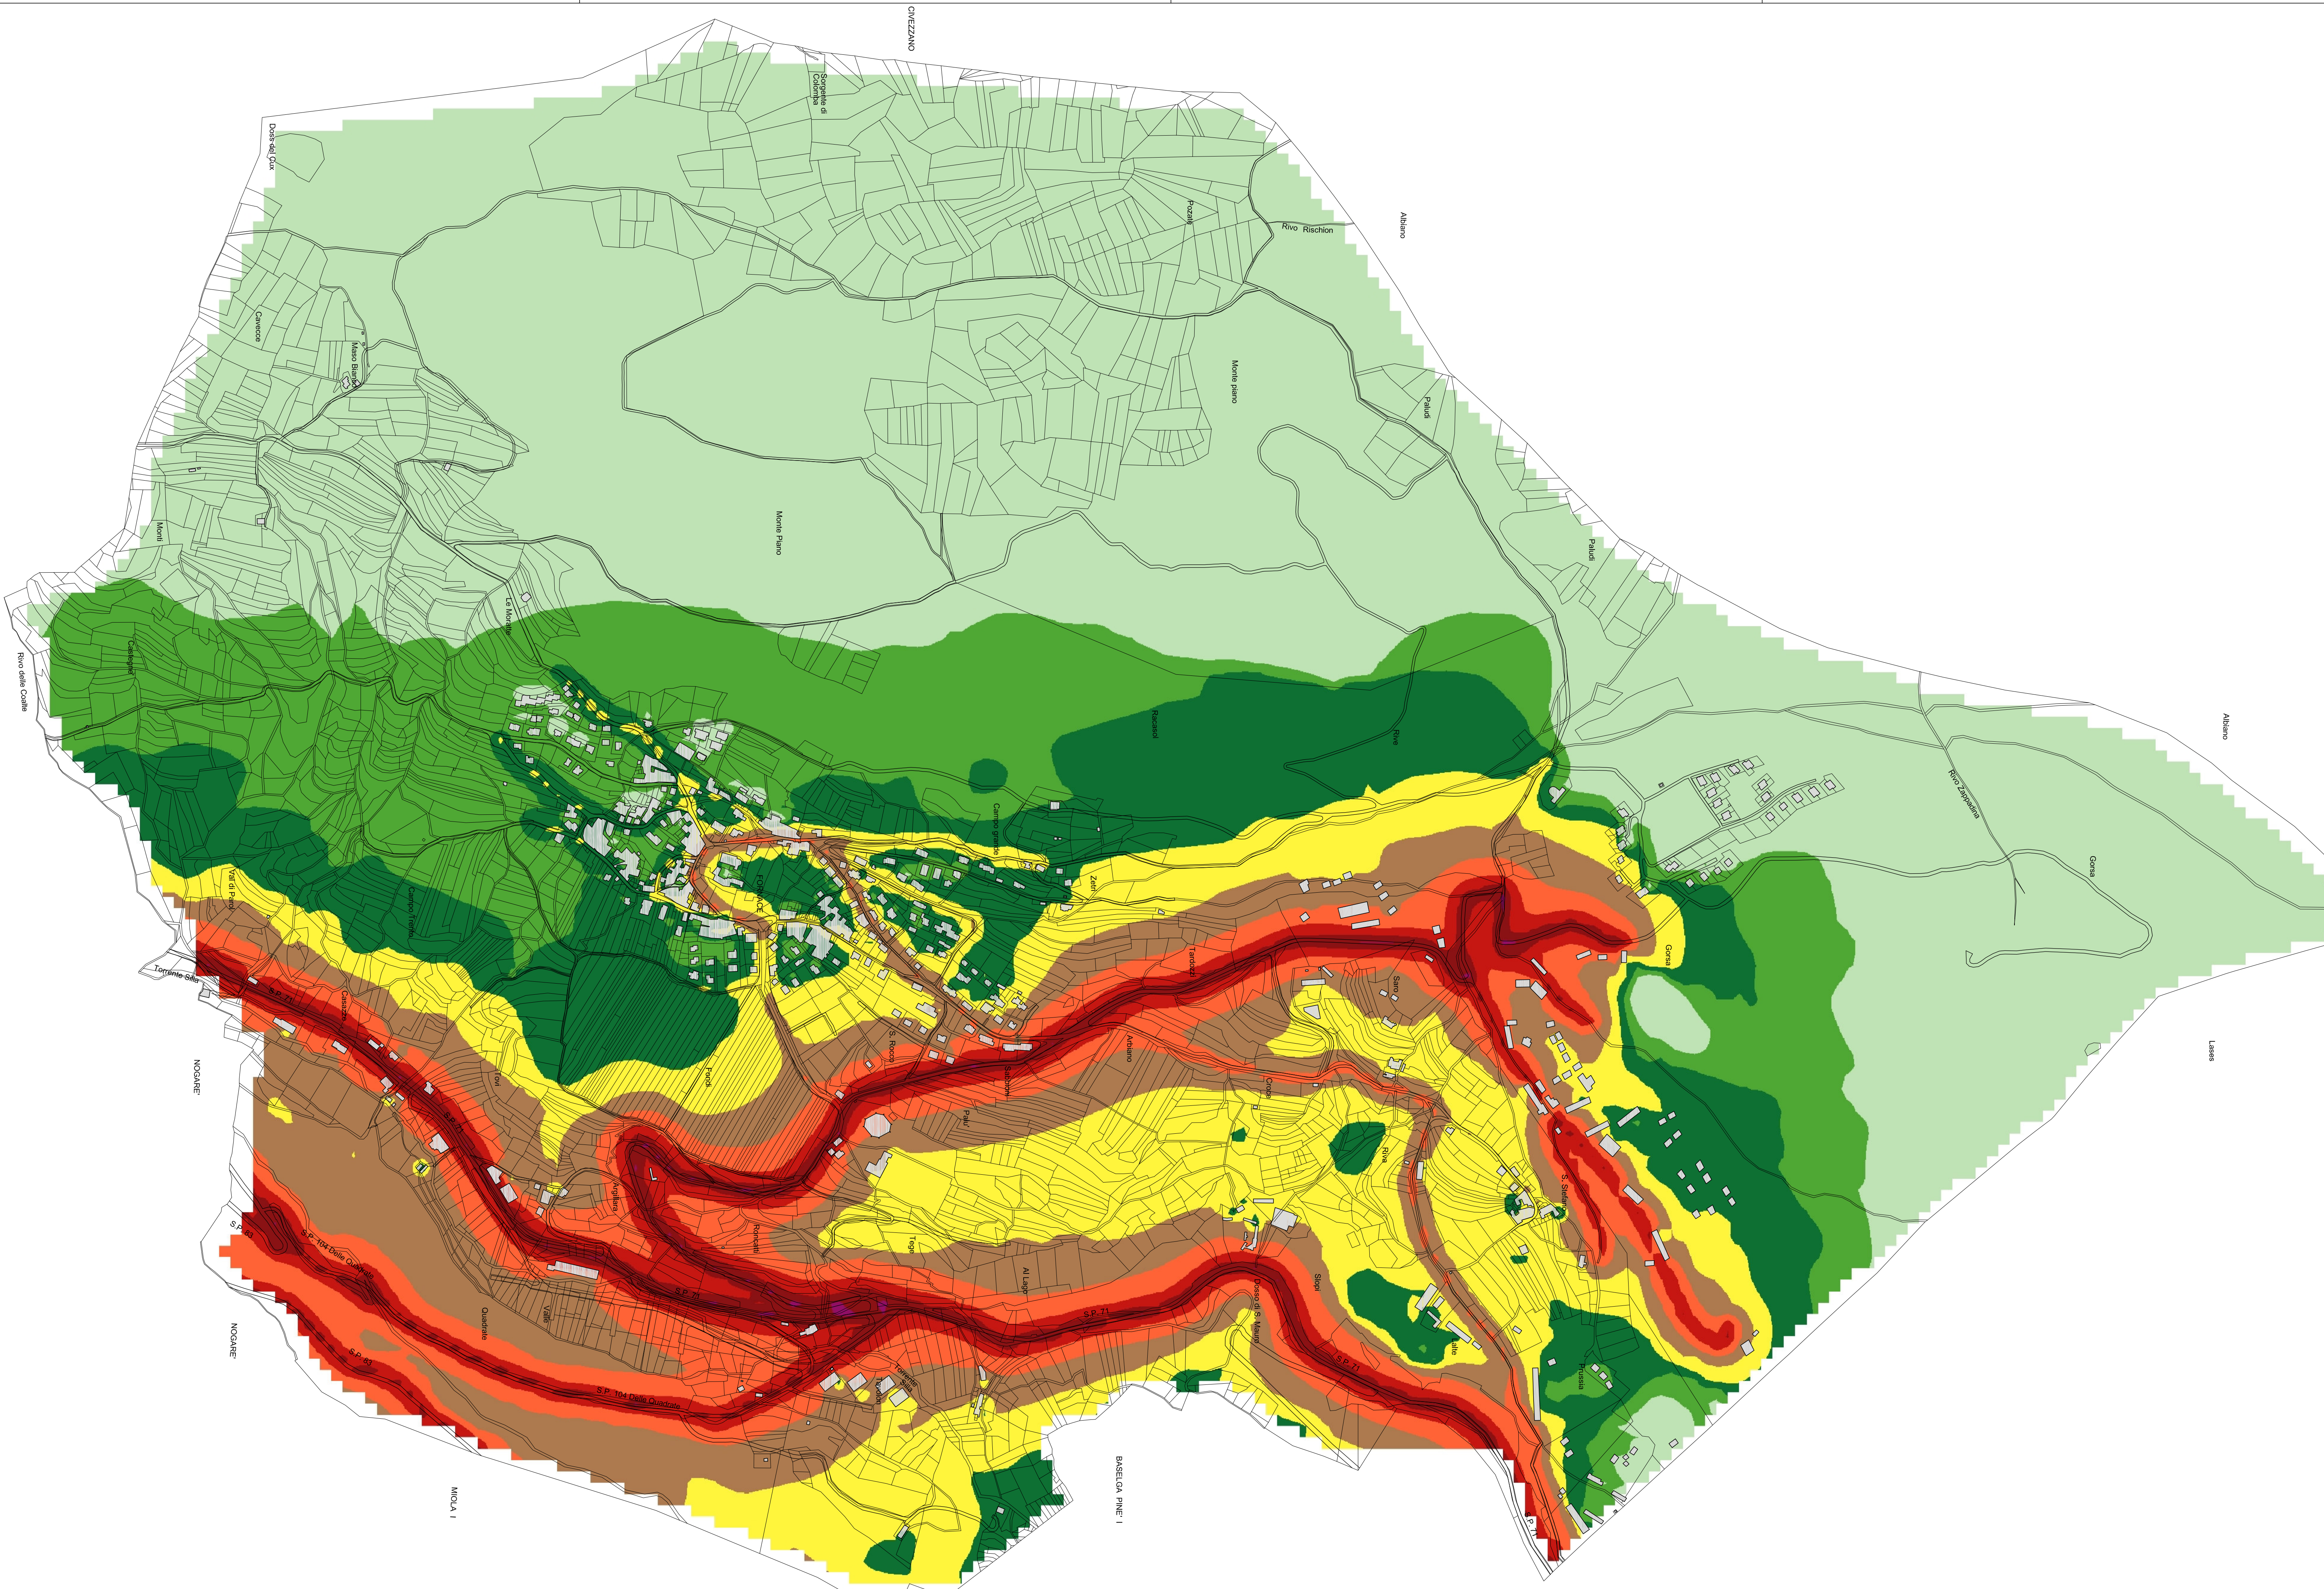

Provincia Autonoma di Trento

COMUNE DI FORNACE

AGGIORNAMENTO DEL PIANO COMUNALE DI CLASSIFICAZIONE ACUSTICA - fase II

Redatto da:

viale Verona 190 | 38100 Trento | tel 0461 391632 | fax 0461 935002 | ingegneria@quasar.to | www.quasar.to

Elaborato

Mappatura acustica diurna

00	12/06/2007	-	PM	PM	PM
revisione	data	descrizione	elaborato	progettato	verificato
scala	1:5000	n° elaborato	3.1	nome file	Fase2_Aggiornamento PCCA.dwg

Progettisti

dott. ing. Pietro Maini

ORDINE DEGLI INGEGNERI DELLA PROV. DI TRENTO

dott. ing. PIETRO MAINI

ISCRIZIONE ALBO N. 1948

dott. ing. Nicola Bonmassar

ORDINE DEGLI INGEGNERI DELLA PROV. DI TRENTO

dott. ing. NICOLA BONMASSAR

Ing. ed. e progett. 1994/04/04

ISCR. ALBO N. 2137 - Sezione A degli Ingegneri