


LEGENDA :

- LIMITE AREA PER ATTIVITA' ESTRATTIVA ATTUALE
- STRADE E PIAZZALI
- LIMITE AREA DI LAVORAZIONE

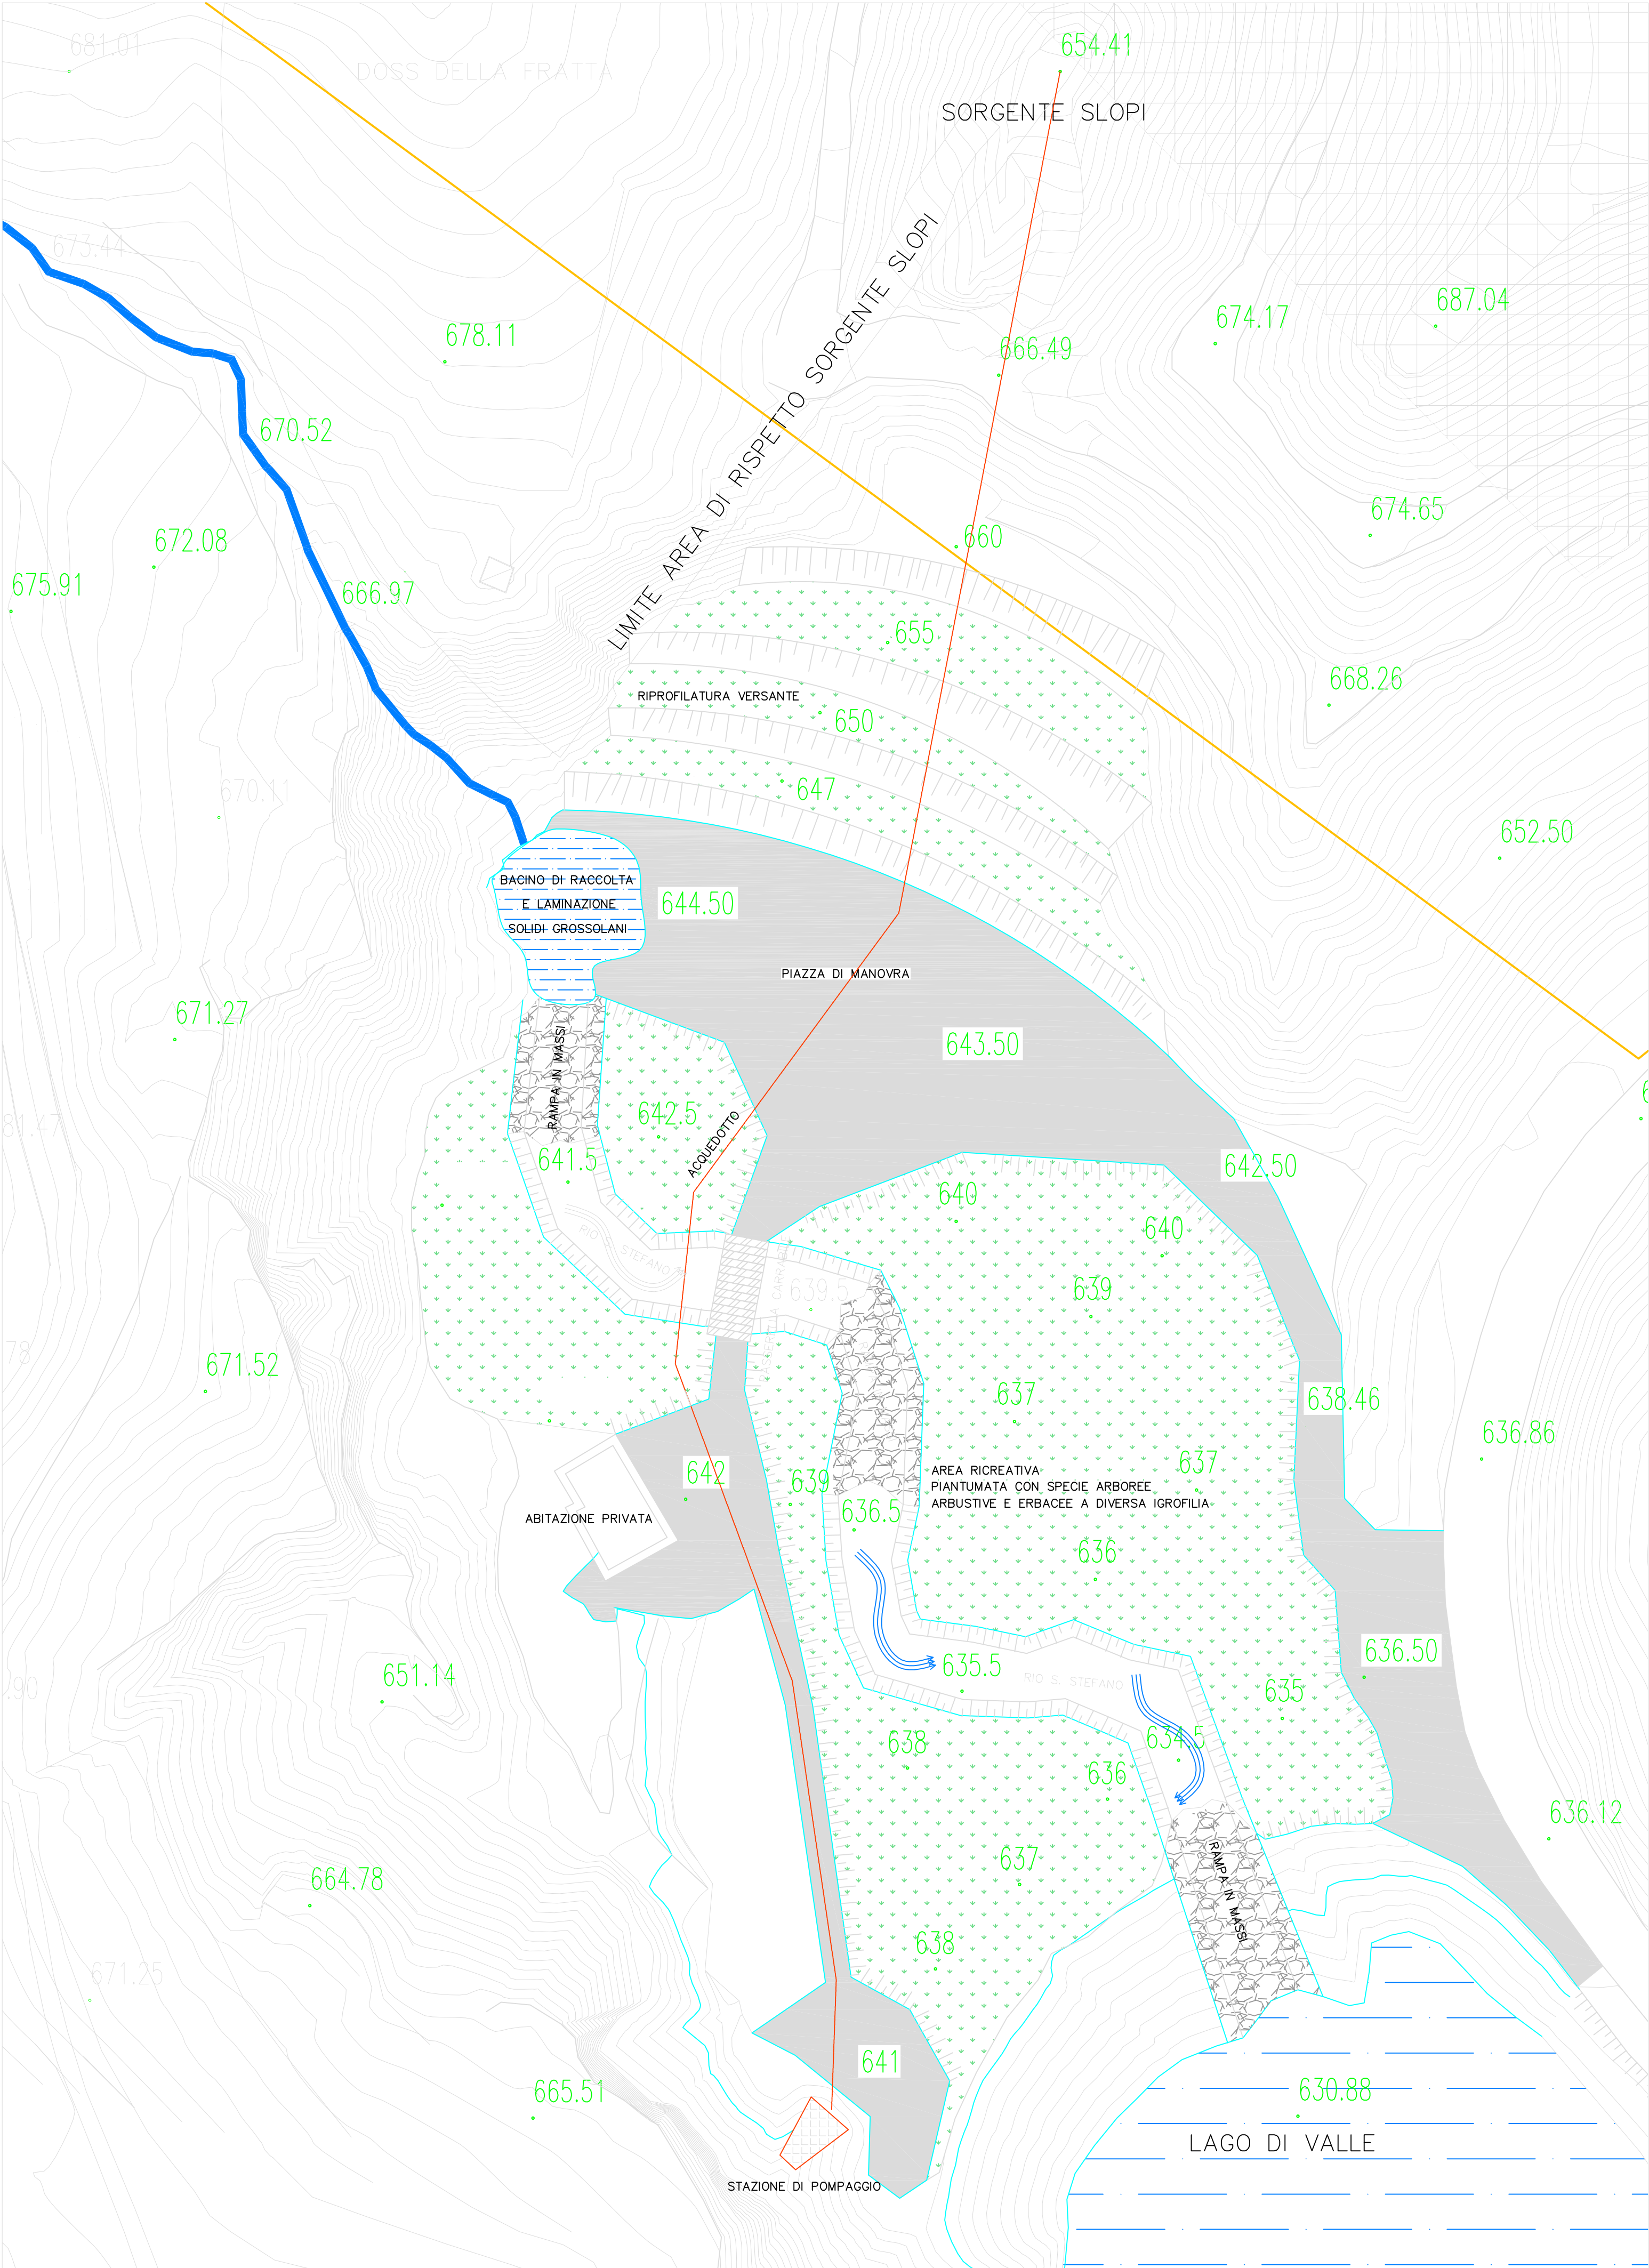

PROVINCIA AUTONOMA DI TRENTO

COMUNE DI FORNACE

PROROGA DI EFFICACIA DELLA VALUTAZIONE DI IMPATTO AMBIENTALE
PROGRAMMA DI ATTUAZIONE COMUNALE

 By Nuova Ecologia S.r.l.		 STUDIO TECNICO Filippi geom. Matteo ESIGENZA TERRITORIO AMBIENTE <small>20021 Albaredo (TN) - Via Mazzini 1/2/3 tel. 0461/221000 - fax 0461/221001 e.f. 0461/221002 - e.f. 0461/221003</small>		<div>DATA GIUGNO 2012</div> <div>ORDINE DEGLI INGEGNERI DELLA PROV. DI TRENTO</div>	
				<div>SCALA 1 : 500</div> <div>dott. ing. LORENZO PERGHEM INSCRIZIONE ALBO N° 3454</div>	
OGGETTO					
PROGRAMMA DI RECUPERO AMBIENTALE					
TITOLO		PLANIMETRIA NUOVA PROPOSTA FASE B		TAV. N° 11	