


LEGENDA :

- LIMITE AREA PER ATTIVITA' ESTRATTIVA ATTUALE
- NUOVO LIMITE AREA PER ATTIVITA' ESTRATTIVA IN VARIANTE
- CONFINI COMUNALI
- DELIMITAZIONE LOTTI DI ESTRAZIONE
- AREE DI LAVORAZIONE
- LIMITI AREE IN CONCESSIONE
- PERIMETRO VINCOLO INDIRETTO
EX LEGGE N°1089/1939
(ora art. 128 D.Lgs. 22.01.2004 n° 42)
- AREE DI BONIFICA PRIORITARIA
- 2 NUMERAZIONE LOTTI
- 4(R) NUMERAZIONE LOTTI DI RISERVA
- A.RV AREE DI RISERVA
- A.RT AREE DI RISULTA
- A.C. AREA DI COMPENSAZIONE
- M MENSA INTERAZIENDALE
- + PRONTO SOCCORSO
- Mpr STRADE DI PROGETTO PREVISTE DAL P.R.G.

STATO ATTUALE FEBBRAIO 2012

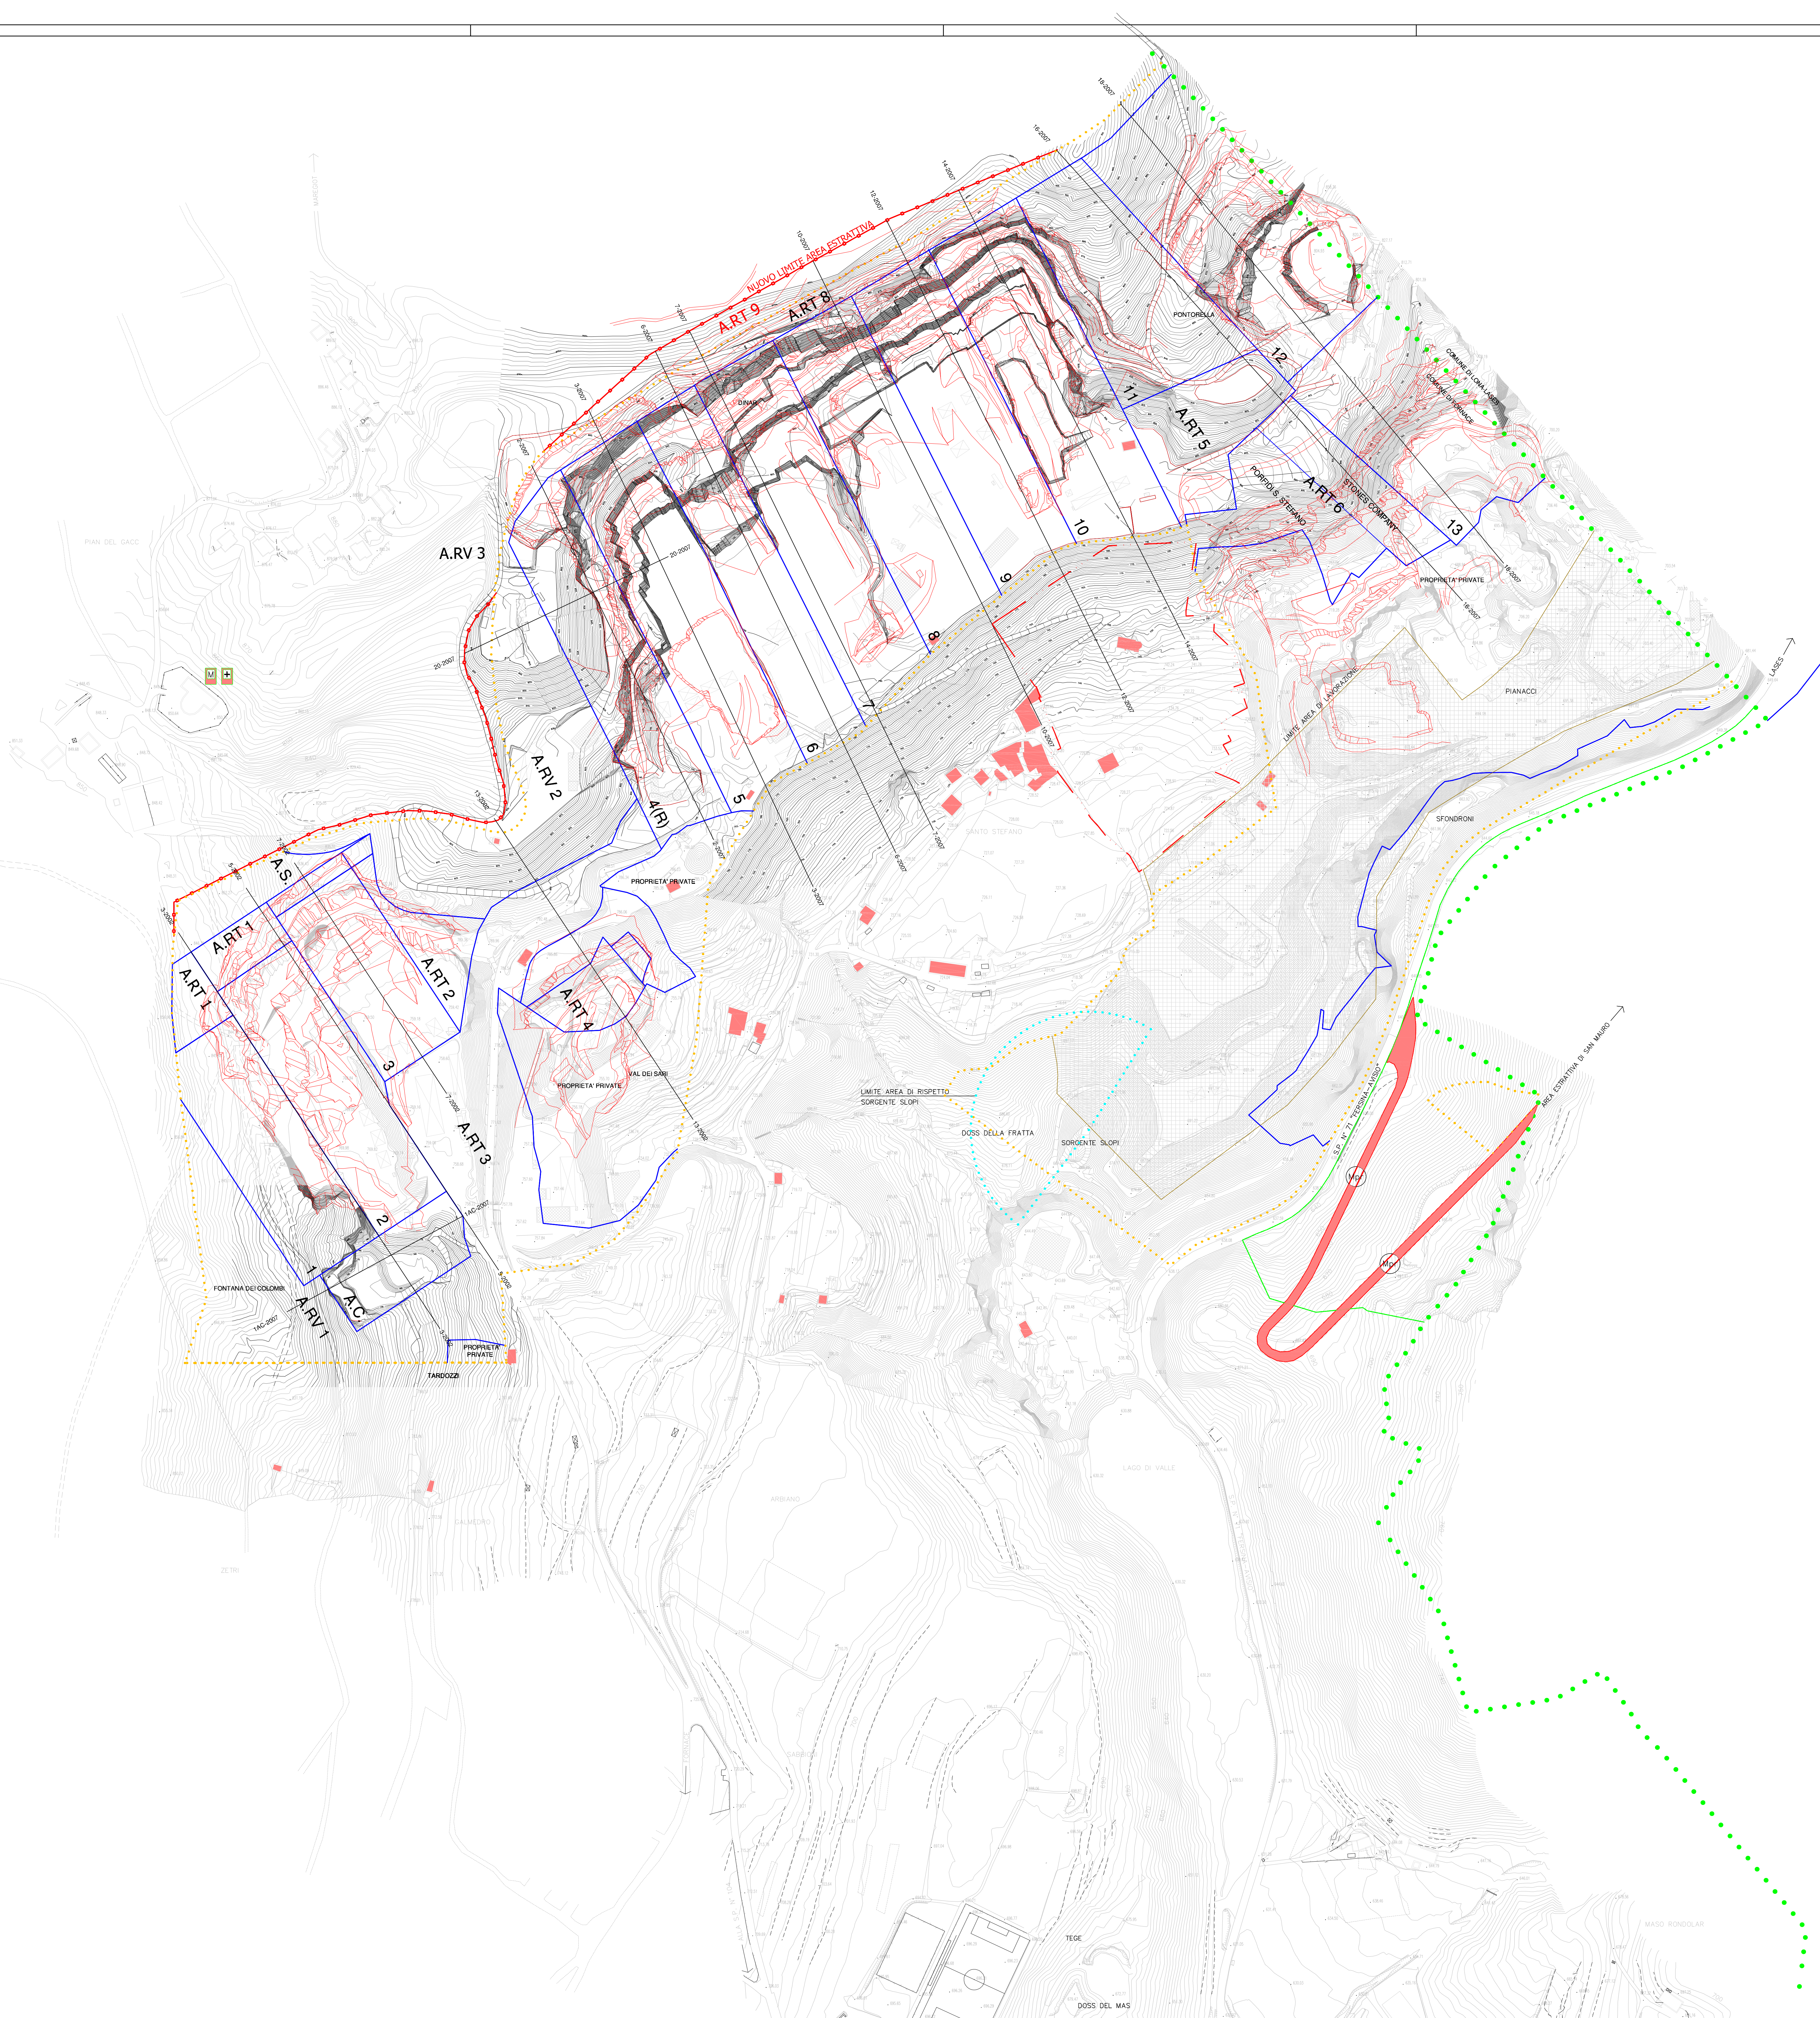

PROVINCIA AUTONOMA DI TRENTO

COMUNE DI FORNACE

PROROGA DI EFFICACIA DELLA VALUTAZIONE DI IMPATTO AMBIENTALE
PROGRAMMA DI ATTUAZIONE COMUNALE

 By Nuova Ecologia S.r.l.		 Studio Tecnico Via della Libertà, 10 38010 Forno (TN) Tel. 0461/231111 Fax 0461/231112 E-mail: studio@studiotecnico.it		DATA GIUGNO 2012	ORDINE DEGLI INGEGNERI DELLA PROV. DI TRENTO dott. ing. LORENZO PERGHEM INSCRIZIONE ALBO N° 3454
OGGETTO RAFFRONTO PLANIMETRIE STATO ATTUALE-STATO INIZIALE		SCALA 1 : 2000		1	
TITOLO PLANIMETRIE ATTUALI E FINALI DI COLTIVAZIONE		EDIZIONE DATA		RIFERIMENTO	
COMMITTENTE AMMUNE COMUNALE DI FORNACE		TAV. N°		3	