


LEGENDA DISTRIBUZIONE SORGENTI		
SIMBOLO	DESCRIZIONE	Q.TA
	Lampada sodio alta pressione	124

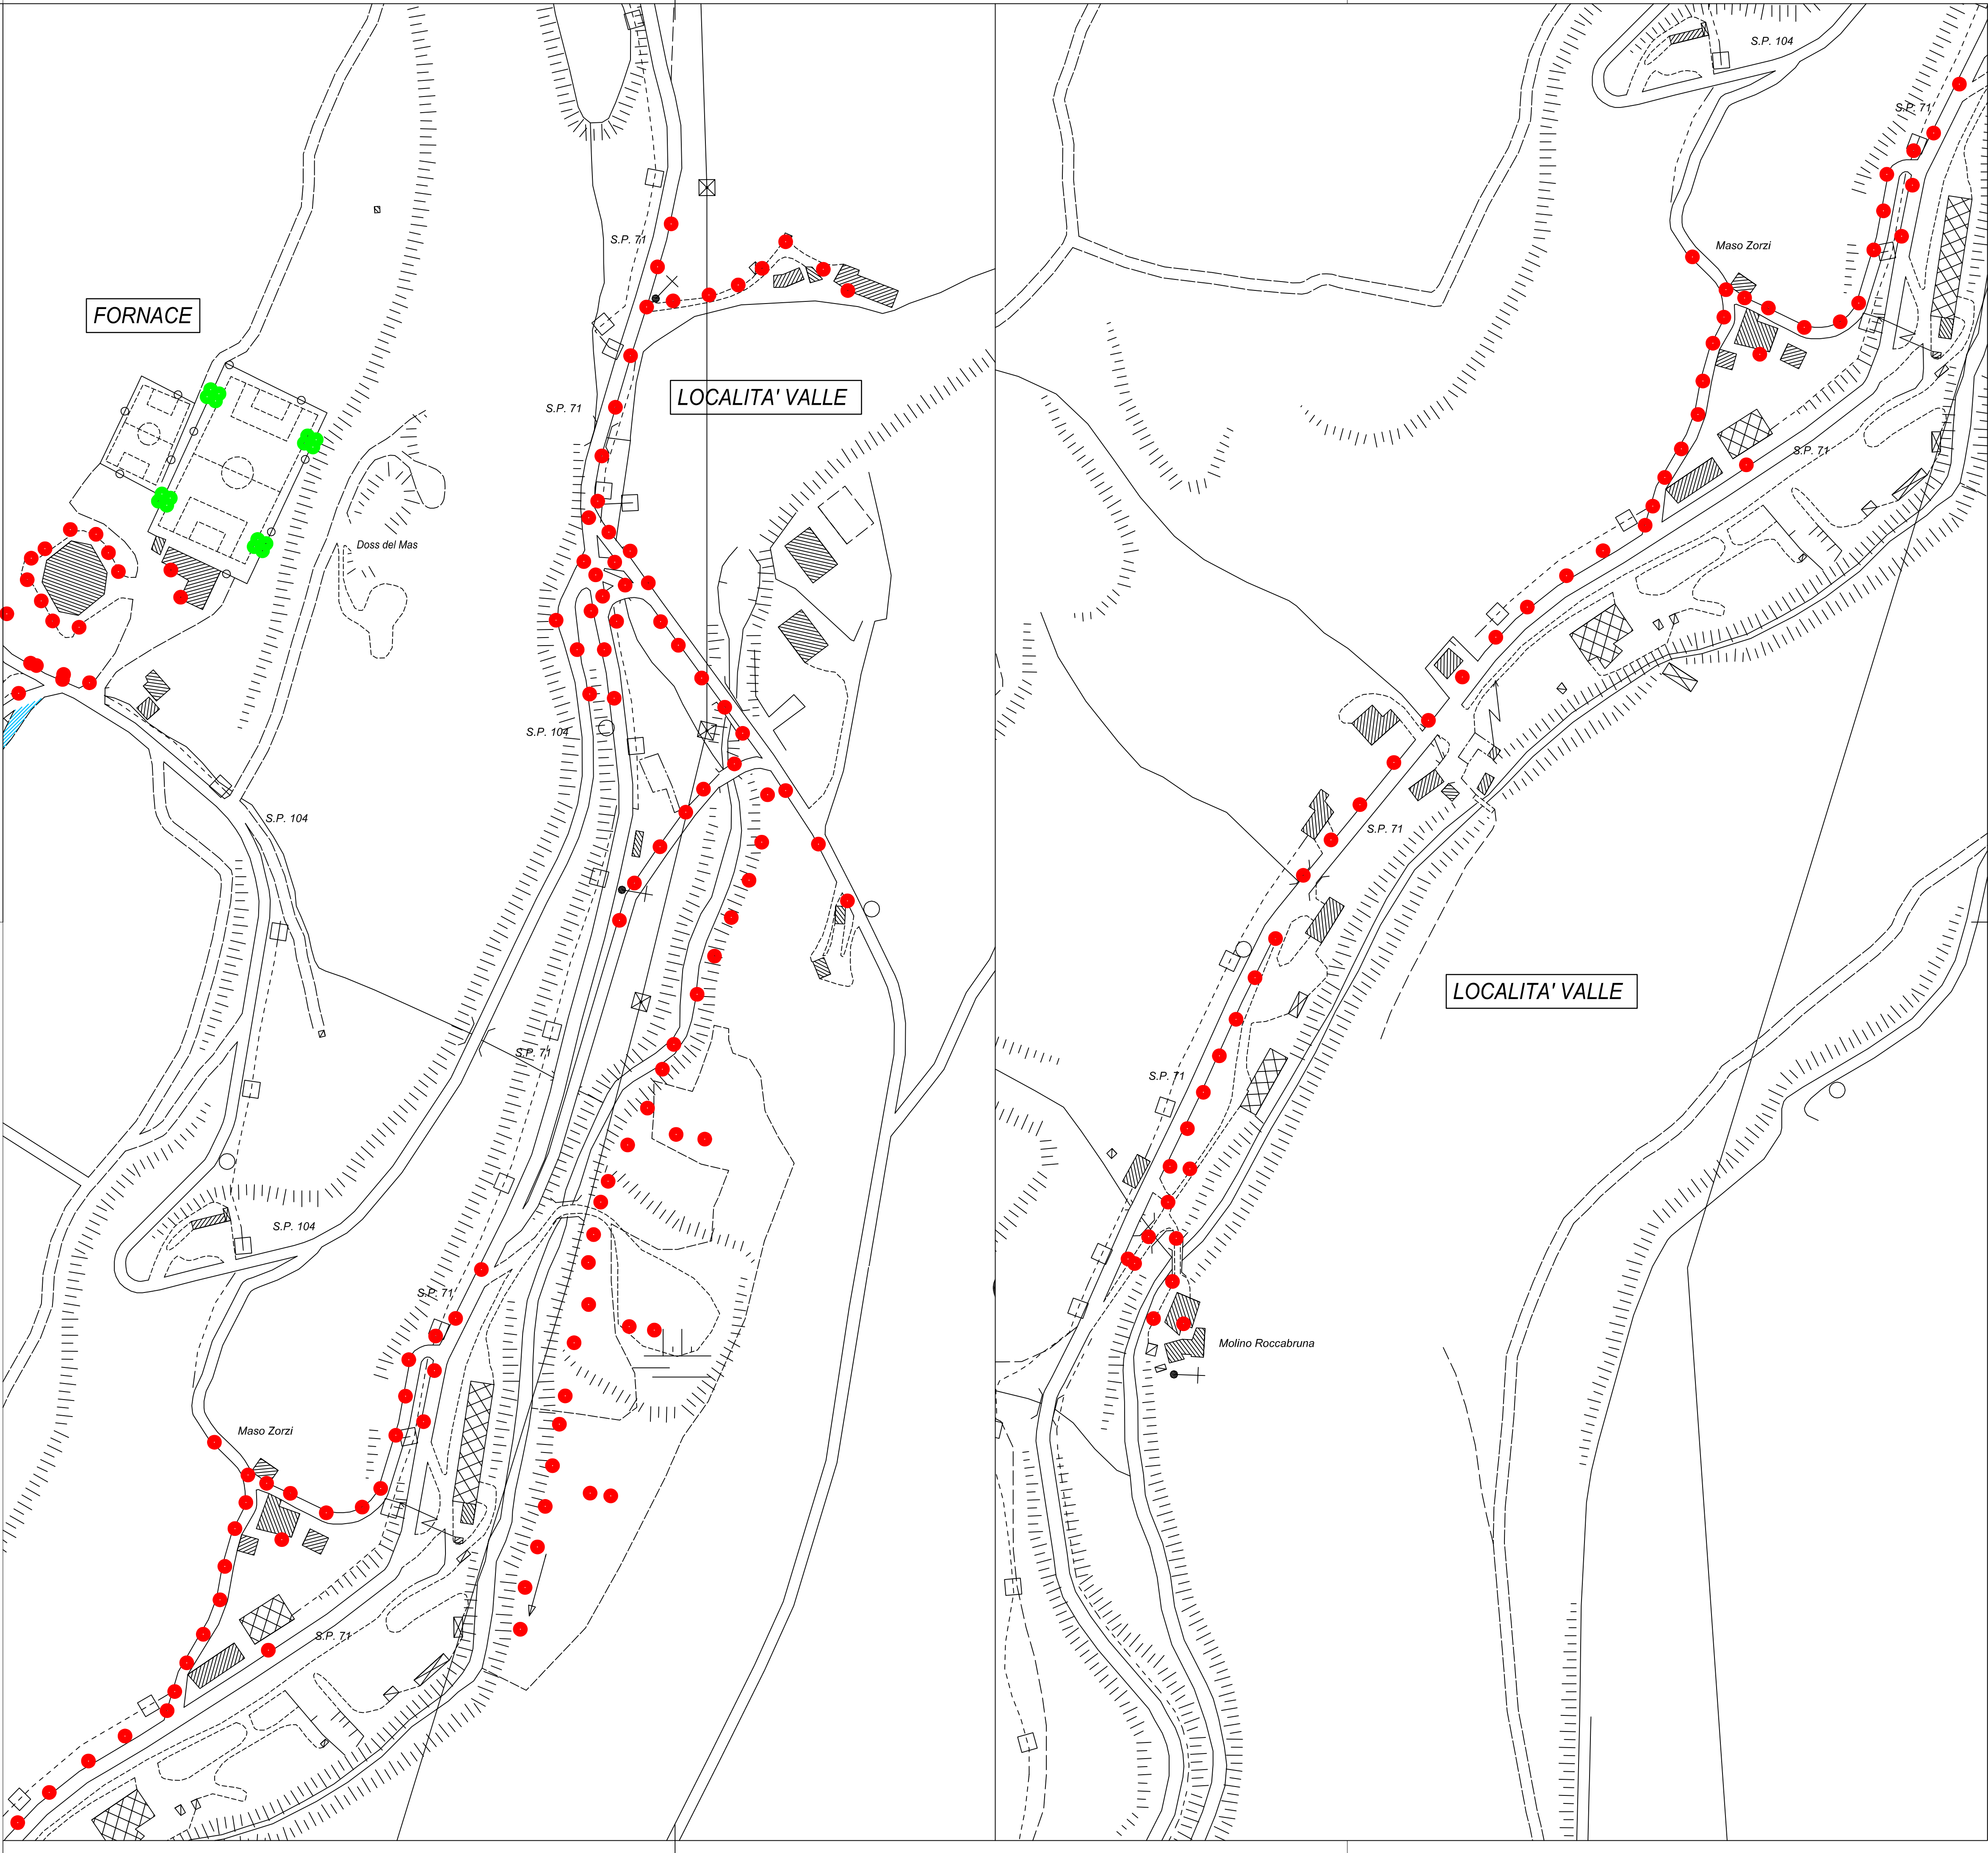

  
CUSTOM ENERGY SOLUTIONS  
con la collaborazione di  
 **etaprogettazioni**  
di ing. Stefano Baracca e per. ind. Maurizio Carli

Provincia Autonoma di Trento  
Comune di Fornace

Committente  
Comune di Fornace  
P.zza Castello 1 - 38040 Fornace (TN)

**Piano Regolatore dell'Illuminazione Comunale**

**Distribuzione statistica delle sorgenti luminosi  
STATO DI FATTO**

Tavola <b>2-03</b>	Contenuto <b>Distribuzione sorgenti Loc. Valle</b>	Scala <b>1:2000</b>
		Revisione <b>00</b>
Il tecnico <div>Collegio Periti Industriali e Periti Industriali Laureati Provincia di Trento SETTORE ELETTRICO Per. Ind. Maurizio Carli ISCRIZIONE ALBO N°1682</div>		Protocollo <b>1310095</b>
		Data <b>Gennaio 2014</b>

Rev./Data	Redatto	Controllato	Approvato
00 genn. 2014	Arch. Eva Murari	Ing. Paolo Andreolli	Per. ind. Maurizio Carli

**NESCO s.r.l.**  
Via Brennero, 122 - 38131 Trento  
Tel. +39 0461-174044  
Fax: +39 0461-174045

**ETA Progettazioni**  
Via Brennero, 122 - 38131 Trento  
Tel. +39 0461-174033  
Fax: +39 0461-174034

**etaprogettazioni**  
Via Brennero, 122 - 38131 Trento  
Tel. +39 0461-174033  
Fax: +39 0461-174034

**etaprogettazioni**  
Via Brennero, 122 - 38131 Trento  
Tel. +39 0461-174033  
Fax: +39 0461-174034

**etaprogettazioni**  
Via Brennero, 122 - 38131 Trento  
Tel. +39 0461-174033  
Fax: +39 0461-174034

Non è permesso riprodurre questo documento o utilizzarne il contenuto o renderlo noto a terzi senza nostra esplicita autorizzazione. Ogni infrazione comporta il risarcimento dei danni subiti. Tutti i diritti sono riservati.