




 



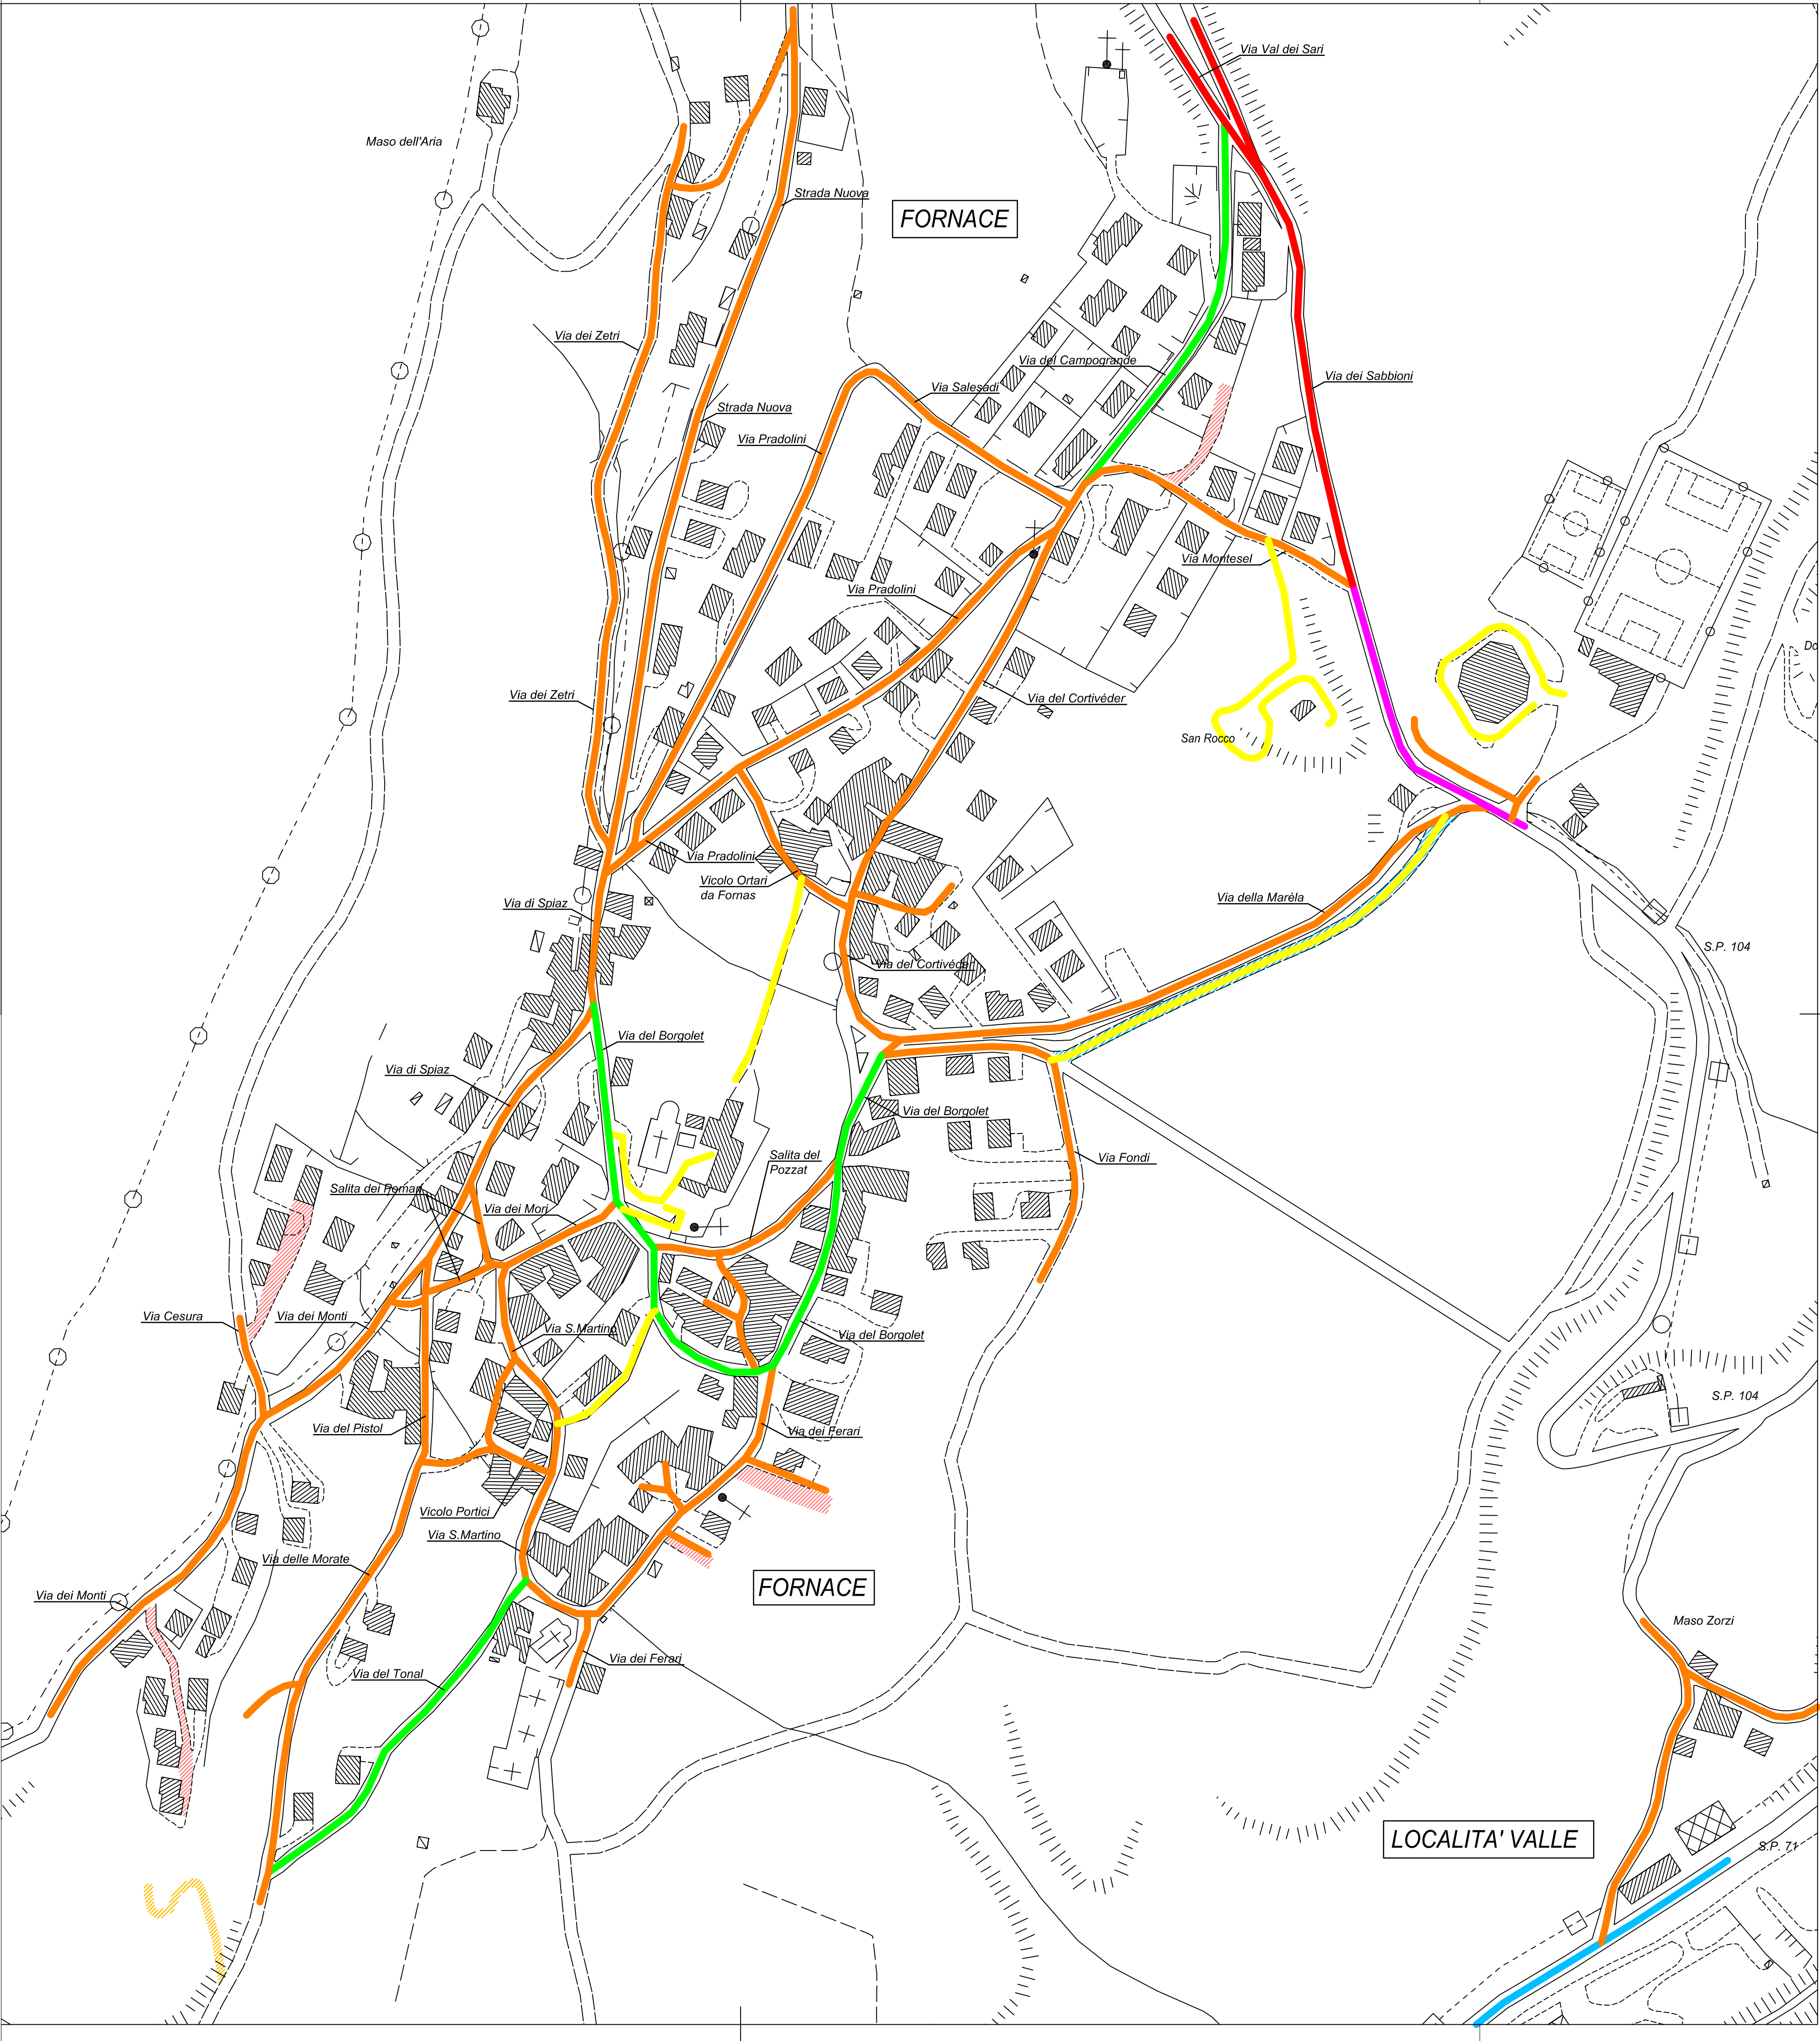


LEGENDA CLASSIFICAZIONE RETE STRADALE	
SIMBOLO	DESCRIZIONE
	Classe F - Categoria ME4b
	Classe F - Categoria ME4b + CE4
	Classe F - Categoria CE4
	Classe F - Categoria CE5
	Classe F - Categoria Me5 + CE5
	Classe F - Categoria S4
	Strada privata dotata di illuminazione stradale privata
	Strada senza allacciamento alla rete di illuminazione
	Strada con previsione di allacciamento all'illuminazione pubblica





CUSTOM ENERGY SOLUTIONS



progettazioni

di ing. Stefano Bonazza e per ing. Maurizio Carli

Provincia Autonoma di Trento

Comune di Fornace

Committente

Comune di Fornace

P.zza Castello 1 - 38040 Fornace (TN)

Piano Regolatore dell'Illuminazione Comunale

Classificazione rete stradale

STATO DI FATTO

Tavola	Contenuto	Scala
8-01	Planimetria classificazione stradale	1:2000
	Zona Fornace	
		Revisione
		00
Il tecnico		Protocollo
	Collegio Periti Industriali e Periti Industriali Laureati Provincia di Trento SETTORE ELETTRICO Per. Ind. Maurizio Carli ISCRIZIONE ALBO N°1682	1310095
		Data
		Gennaio 2014

Rev./Data	Redatto	Controllato	Approvato
00 genn. 2014	Arch. Eva Murari	Ing. Paolo Andreolli	Per. ind. Maurizio Carli

NESCO s.r.l.
via Brennero, 322 - 38121 Trento
Tel.: +39 0461-374044
Fax: +39 0461-374045

Email: info@nescosrl.it
Web: www.nescosrl.it
PEC: nescosrl@pec.it
C.F. e P.IVA: 02019740220

ETA Progettazioni
via Brennero, 322 - 38121 Trento
Tel.: +39 0461-374033
Fax: +39 0461-374034

Email: info@etaprogettazioni.it
Web: www.etaprogettazioni.it
PEC: etaprogettazioni@pec.it
C.F. e P.IVA: 02048180226

Non è permesso riprodurre questo documento o utilizzarne il contenuto o renderlo noto a terzi senza nostra esplicita autorizzazione. Ogni infrazione comporta il risarcimento dei danni subiti. Tutti i diritti sono riservati.