


LEGENDA DISTRIBUZIONE APPARECCHI

SIMBOLO	DESCRIZIONE	Q.TA
●	Armatura stradale full cut-off	16
●	Armatura stradale non cut-off	11
●	Armatura tecnica full cut-off	53
●	Armatura tecnica non cut-off	192
●	Corpo artistico non cut-off	66
●	Globo	39
●	Proiettore	62
●	Incasso	1
■	Strada privata dotata di illuminazione stradale privata	
■	Strada senza allacciamento alla rete di illuminazione	
■	Strada con previsione di allacciamento all'illuminazione pubblica	

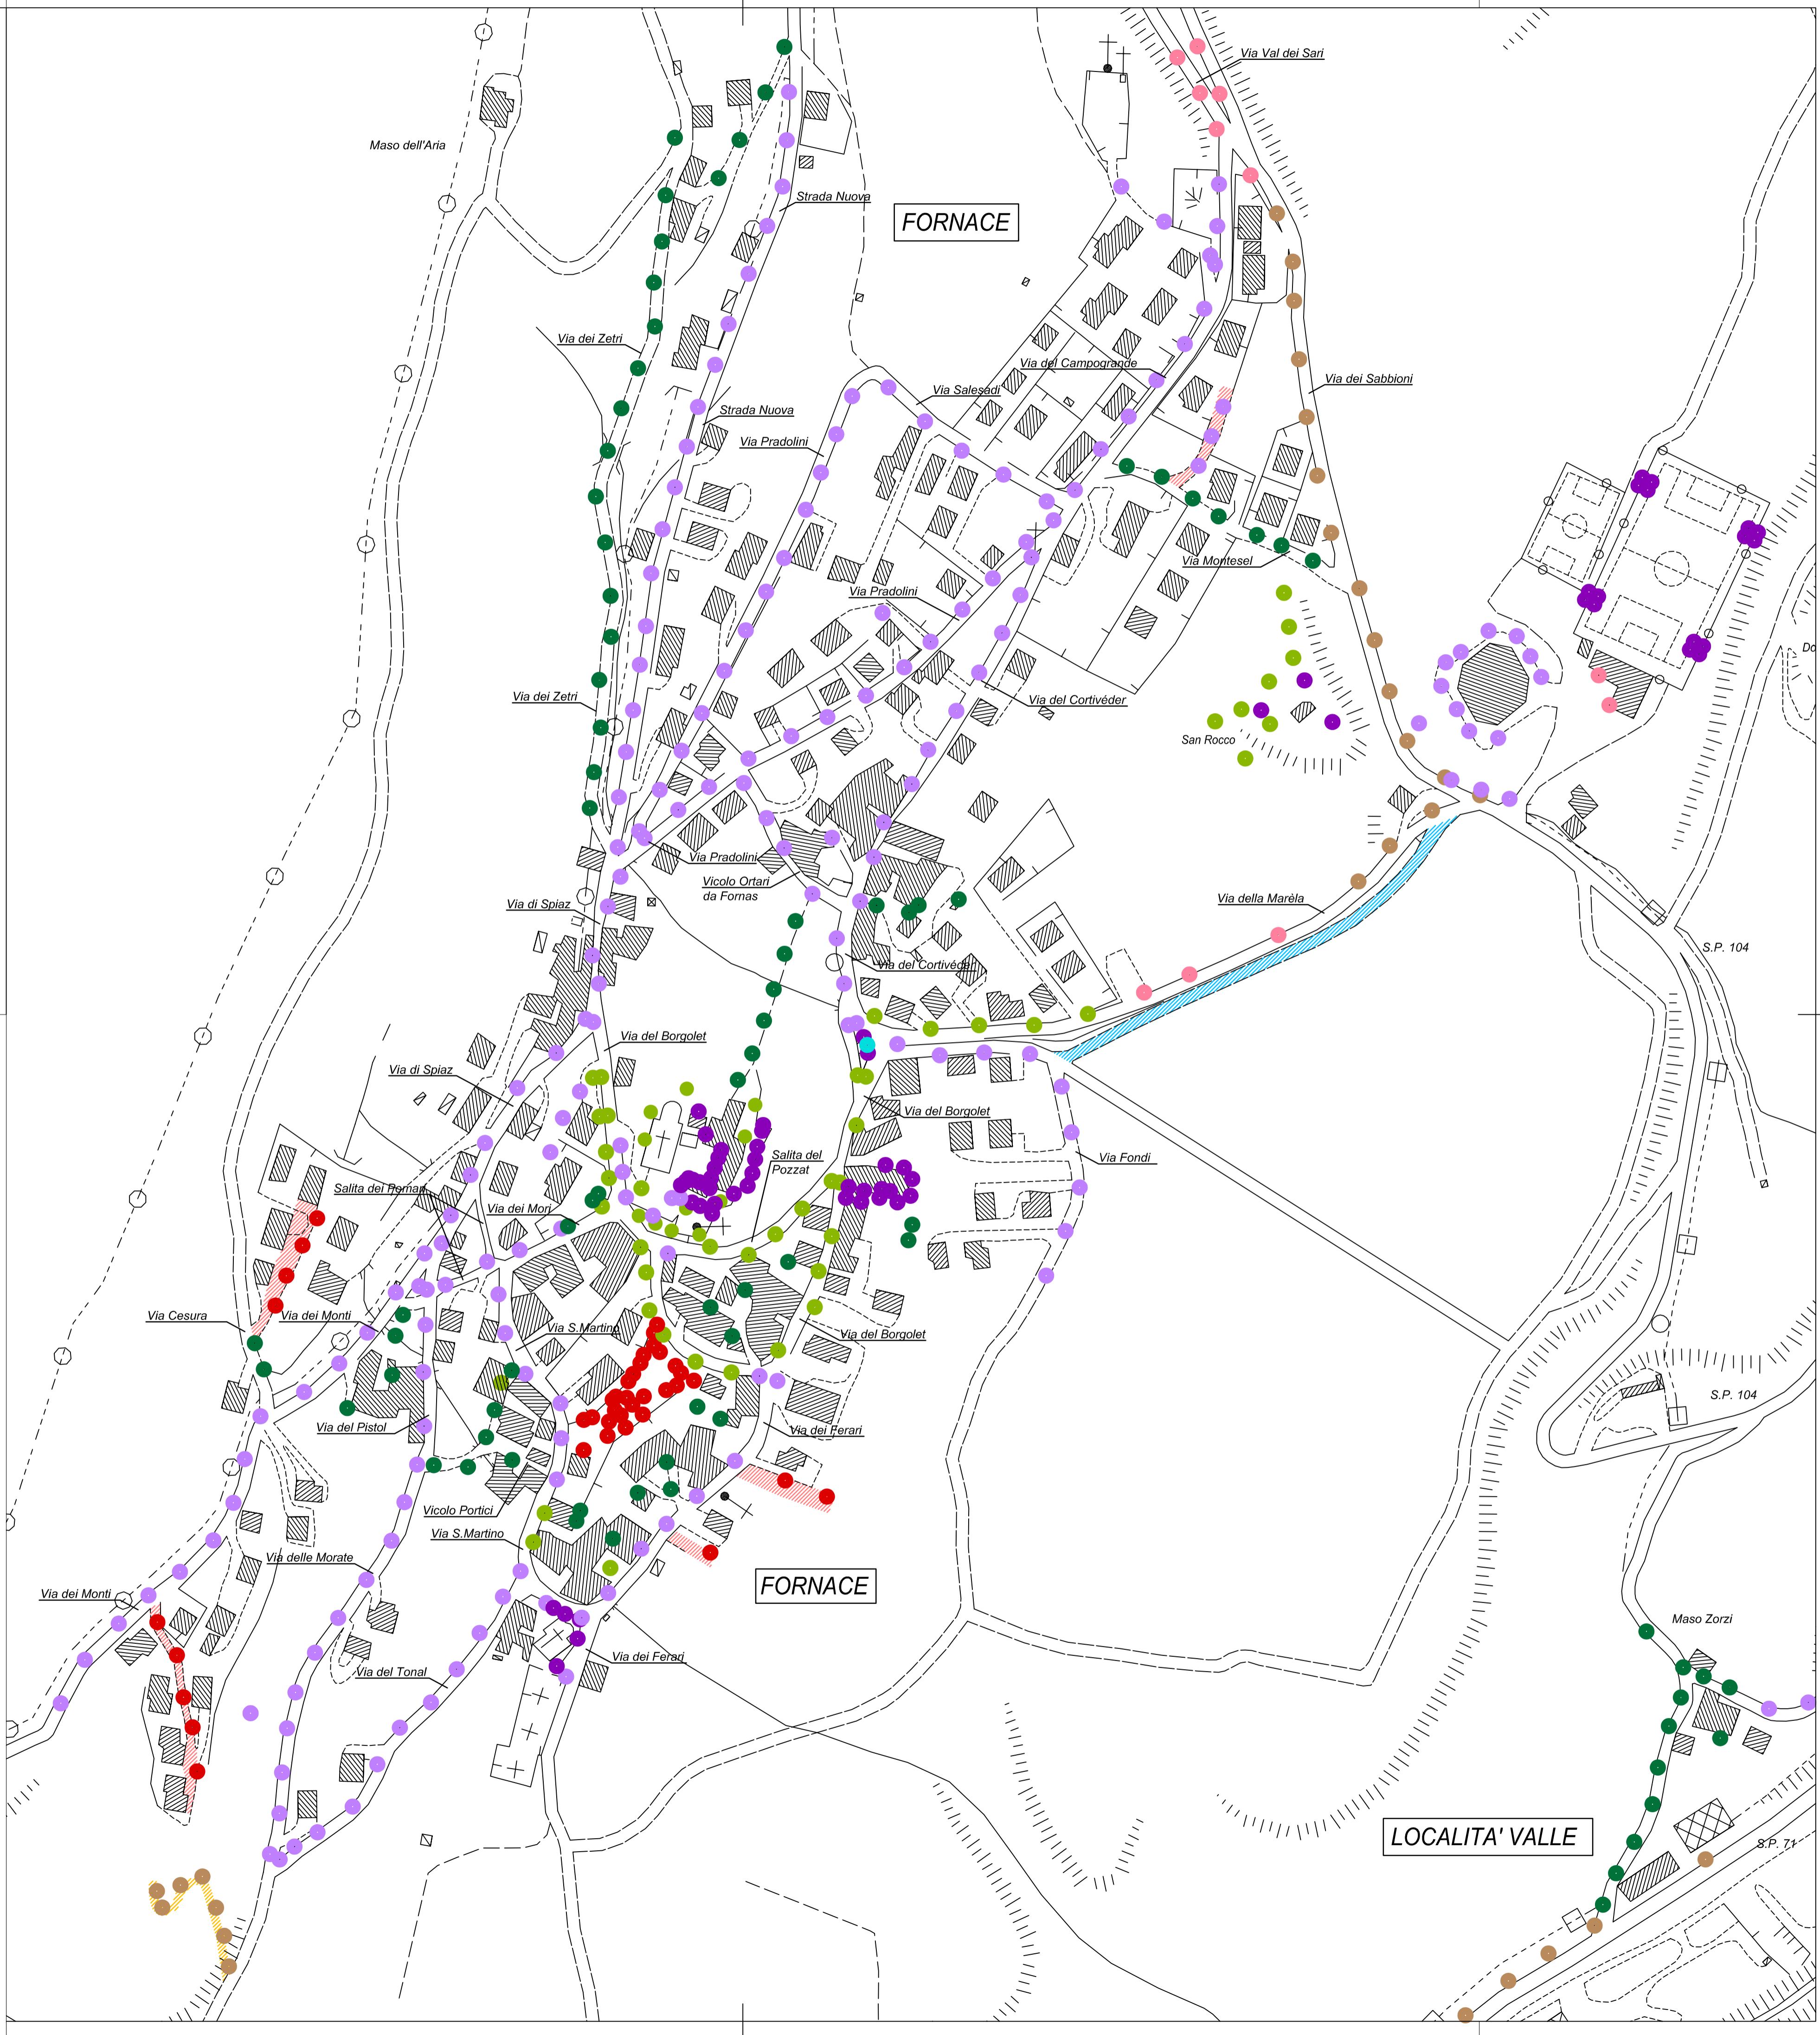

Provincia Autonoma di Trento

Comune di Fornace

Committente

Comune di Fornace

P.zza Castello 1 - 38040 Fornace (TN)

Piano Regolatore dell'Illuminazione Comunale

Distribuzione statistica degli apparecchi illuminanti STATO DI FATTO

Tavola	Contenuto	Scala
3-01	Distribuzione apparecchi Zona Fornace	1:2000
		Revisione
		00
		Protocollo
		1310095
		Data
		Gennaio 2014
Il tecnico		
	Collegio Periti Industriali e Periti Industriali Laureati Provincia di Trento	
	SETTORE ELETTRICO	
	Per. Ind. Maurizio Carli	
	ISCRIZIONE ALBO N°1802	
Rev./Data	Redatto	Controllato
00 genn. 2014	Arch. Eva Murari	Ing. Paolo Andreoli
		Per. Ind. Maurizio Carli

NESCO s.r.l.	Info: nesco@nesco.it	Web: www.nesco.it	ETA Progettazioni	Info: eta@eta.it	Web: www.eta.it
Via Brennero, 122 - 38121 Trento Tel: +39 0461-1740444 Fax: +39 0461-1740446	info@nescosrl.it	www.nesco.it	Via Brennero, 122 - 38121 Trento Tel: +39 0461-1740333 Fax: +39 0461-1740334	eta@etaprogettazioni.it	www.eta.it
PEC: nesco@pec.it	C.F. e P.IVA: 02039740220		PEC: eta@etaprogettazioni.it	C.F. e P.IVA: 02049165028	

Non è permesso riprodurre questo documento o utilizzarne il contenuto o renderlo noto a terzi senza nostra esplicita autorizzazione. Ogni infrazione comporta il risarcimento dei danni subiti. Tutti i diritti sono riservati.