


LEGENDA DISTRIBUZIONE APPARECCHI		
SIMBOLO	DESCRIZIONE	Q.TA
	Armatura stradale non cut-off	14
	Armatura tecnica full cut-off	57
	Armatura tecnica non cut-off	12
	Corpo artistico non cut-off	18
	Proiettore	18
	Incasso	3

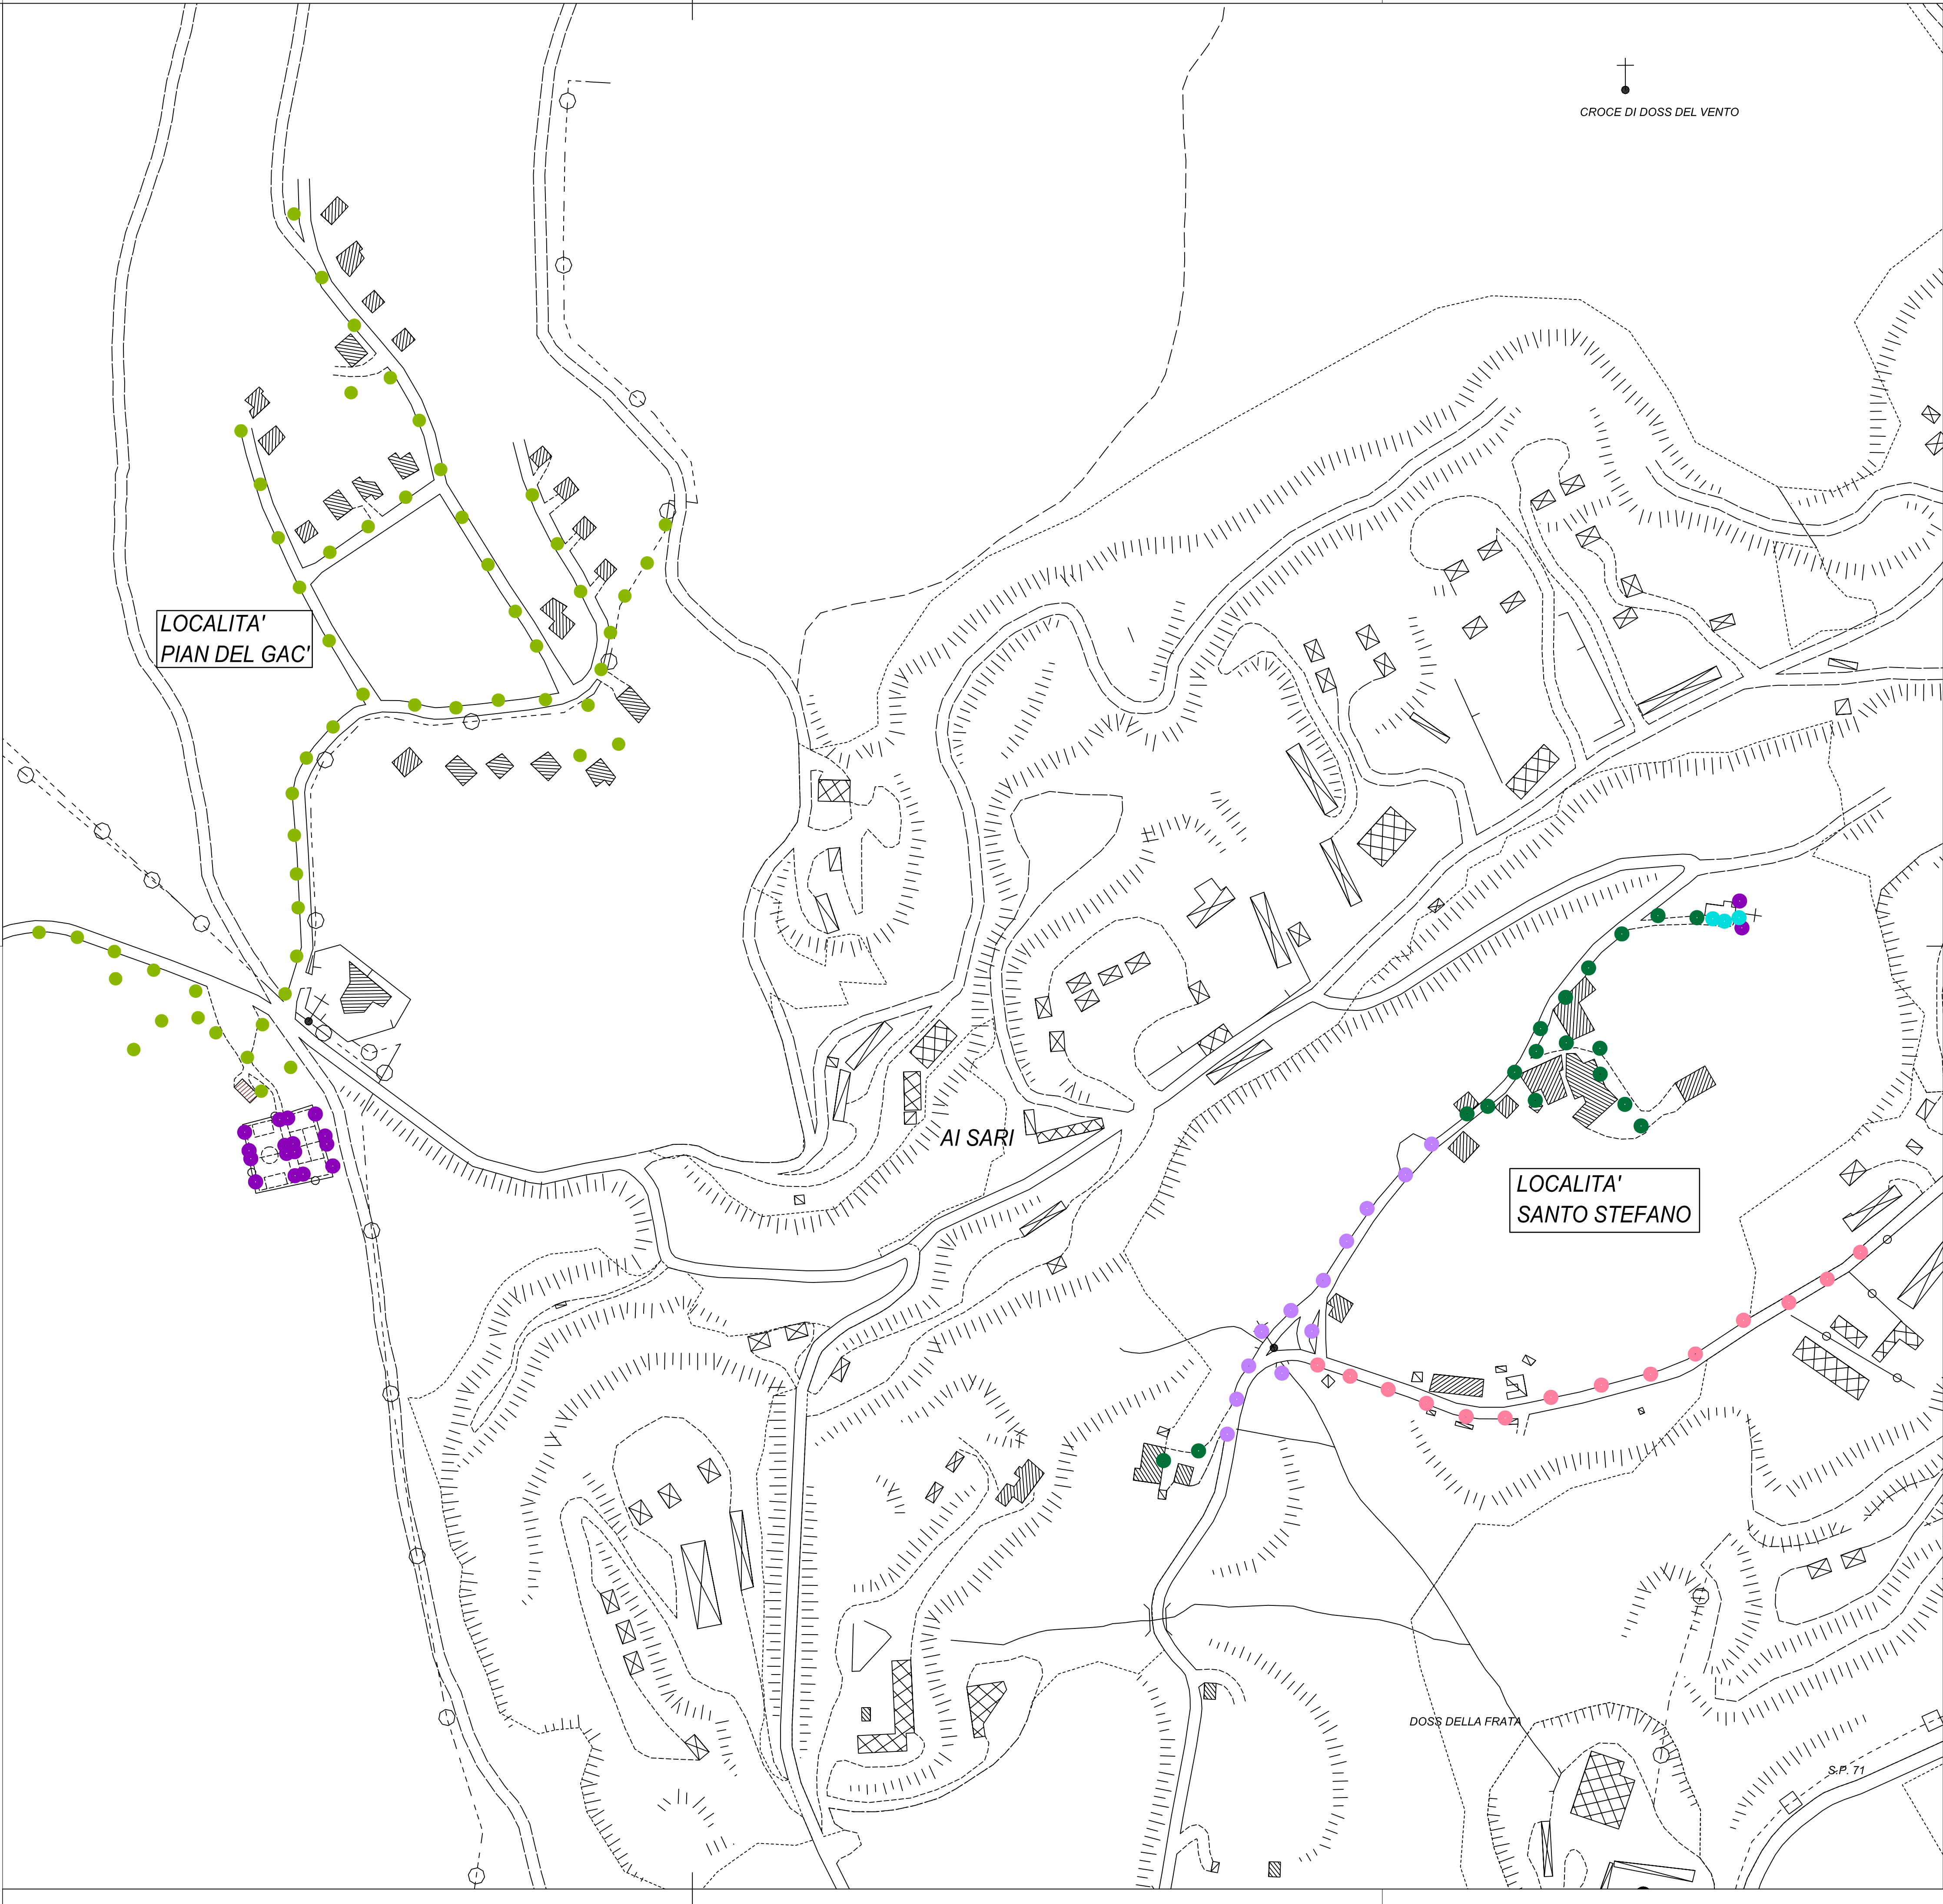



con la collaborazione di

 **eta** **progettazioni**

di ing. Stefano Boracchi e per. ind. Maurizio Carli

Provincia Autonoma di Trento
Comune di Fornace

Committente
Comune di Fornace
P.zza Castello 1 - 38040 Fornace (TN)

Piano Regolatore dell'Illuminazione Comunale

Distribuzione statistica degli apparecchi illuminanti
STATO DI FATTO

Tavola 3-02	Contenuto Distribuzione apparecchi Loc. Pian del Gac' Loc. Santo Stefano	Scala 1:2000
		Revisione 00
Il tecnico	Collegio Periti Industriali e Periti Industriali Laureati Provincia di Trento SETTORE ELETTRICO Per. Ind. Maurizio Carli ISCRIZIONE ALBO N°1682	Protocollo 1310095
		Data Gennaio 2014

Rev./Data	Redatto	Controllato	Approvato
00 genn. 2014	Arch. Eva Murari	Ing. Paolo Andreolli	Per. ind. Maurizio Carli

NESCO s.r.l.
Via Brennero, 32/1 - 38121 Trento
Tel. +39 0461/740444
Fax +39 0461/740445

Email: info@nescosrl.it
Web: www.nescosrl.it
P.E.C.: info@nescosrl.it
C.F. e P.IVA: 02015760220

ETA Progettazioni
Via Brennero, 32/1 - 38121 Trento
Tel. +39 0461/740333
Fax: +39 0461/740334

Email: info@etaprogettazioni.it
P.E.C.: info@etaprogettazioni.it
Web: www.etaprogettazioni.it
C.F. e P.IVA: 02048160220

Non è permesso riprodurre questo documento o utilizzarne il contenuto o renderlo noto a terzi senza nostra esplicita autorizzazione. Ogni infrazione comporta il risarcimento dei danni subiti. Tutti i diritti sono riservati.