


LEGENDA DISTRIBUZIONE SORGENTI		
SIMBOLO	DESCRIZIONE	Q.TA
●	Lampada sodio alta pressione	375
●	Lampada alogenuri metallici	24
●	Lampada vapori di mercurio	34
●	Lampada fluorescente	6
●	Lampada a incandescenza	1
■	Strada privata dotata di illuminazione stradale privata	
■	Strada senza allacciamento alla rete di illuminazione	
■	Strada con previsione di allacciamento all'illuminazione pubblica	

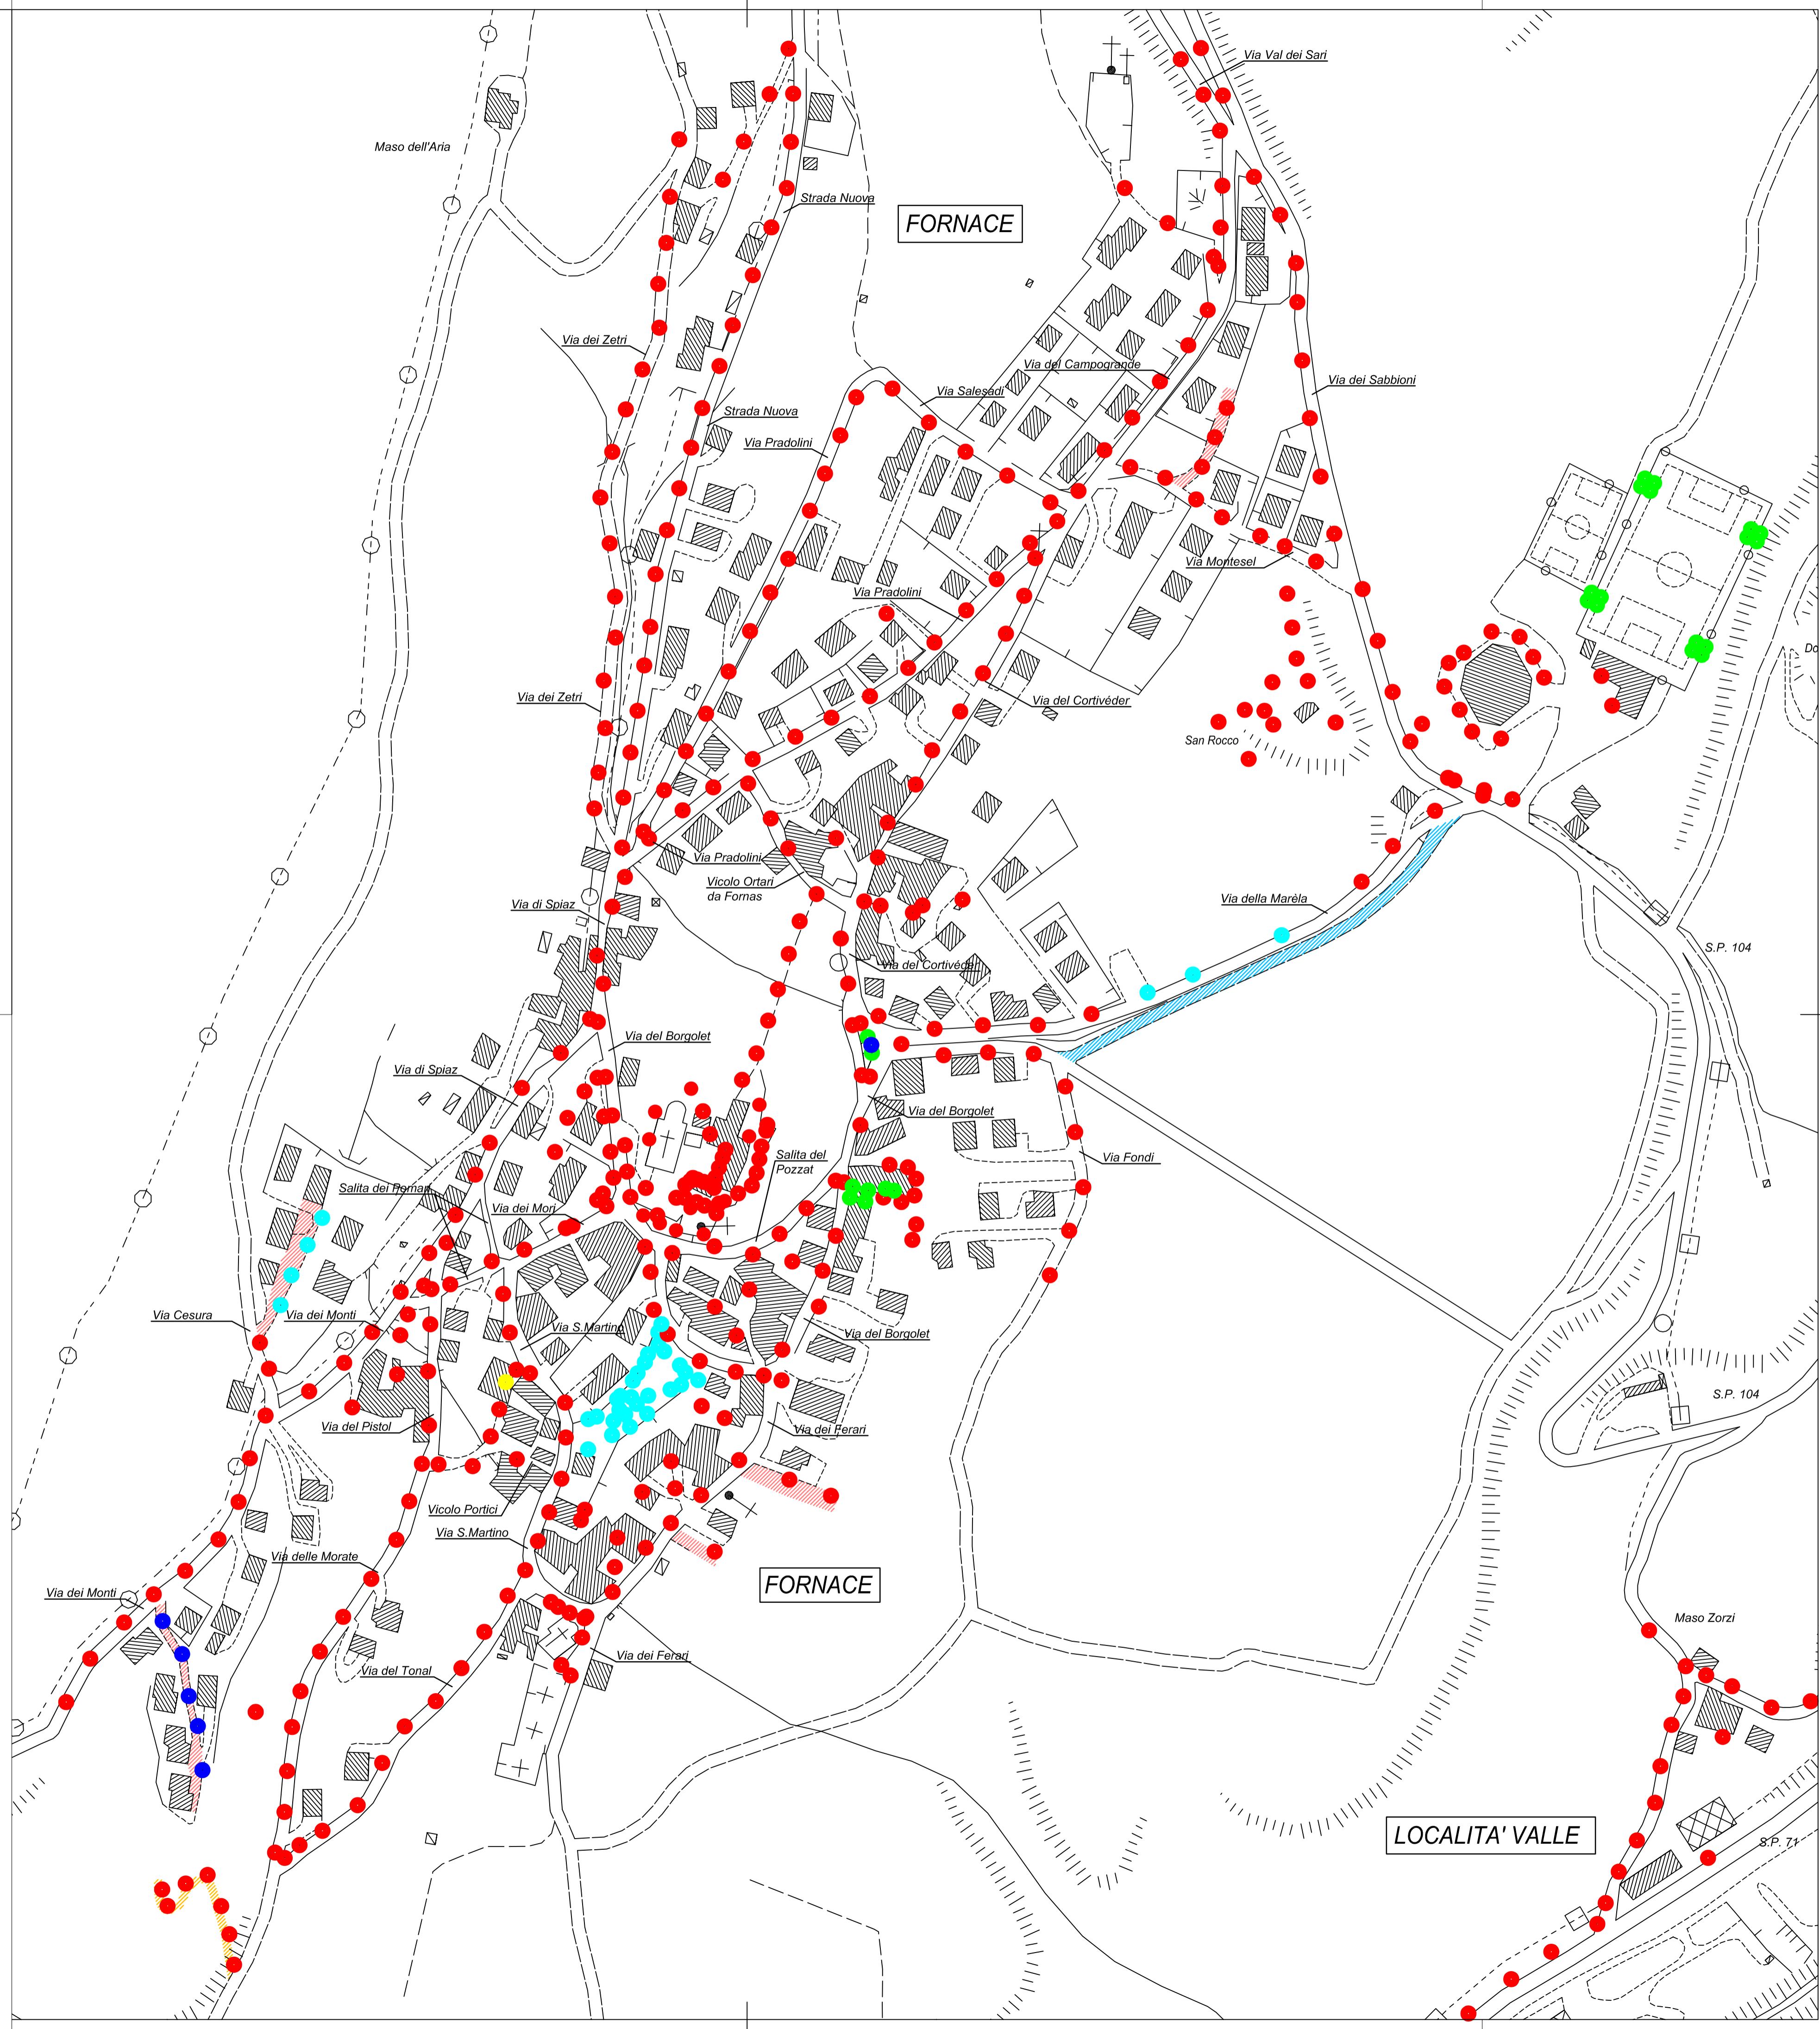

Provincia Autonoma di Trento
Comune di Fornace

Committente
Comune di Fornace
P.zza Castello 1 - 38040 Fornace (TN)

Piano Regolatore dell'Illuminazione Comunale

Distribuzione statistica delle sorgenti luminose STATO DI FATTO

Tavola Contenuto Scala
2-01 Distribuzione sorgenti 1:2000
Zona Fornace

Revisione
00
Protocollo
1310095
Data
Gennaio 2014

Il tecnico
Collegio Periti Industriali e Periti
Industriali Laureati Provincia di Trento
SETTORE ELETTRICO
Per. Ind. Maurizio Carli
ISCRIZIONE ALBO N°1802

Rev./Data Redatto Controllato Approvato
00 genn. 2014 Arch. Eva Murari Ing. Paolo Andreoli Per. Ind. Maurizio Carli

NESCO s.r.l.
Via Brennero, 122 - 38121 Trento
Tel: +39 0461-1740444
Fax: +39 0461-1740444
Email: www.nescoit.it
Web: info@nescoit.it

ETA Progettazioni
Via Brennero, 122 - 38121 Trento
Tel: +39 0461-1740333
Fax: +39 0461-1740334
Email: eta@progettazioni-treviso.it
Web: www.eta@progettazioni-treviso.it
C.F. e P.IVA 02039740220

Non è permesso riprodurre questo documento o utilizzarne il contenuto o renderlo noto a terzi senza nostra esplicita autorizzazione. Ogni infrastruttura comporta il risarcimento dei danni subiti. Tutti i diritti sono riservati.