


LEGENDA DISTRIBUZIONE SORGENTI

SIMBOLI	DESCRIZIONE	Q.TA
●	Lampada sodio alta pressione	103
●	Lampada alogenuri metallici	19

CROCE DI DOSS DEL VENTO

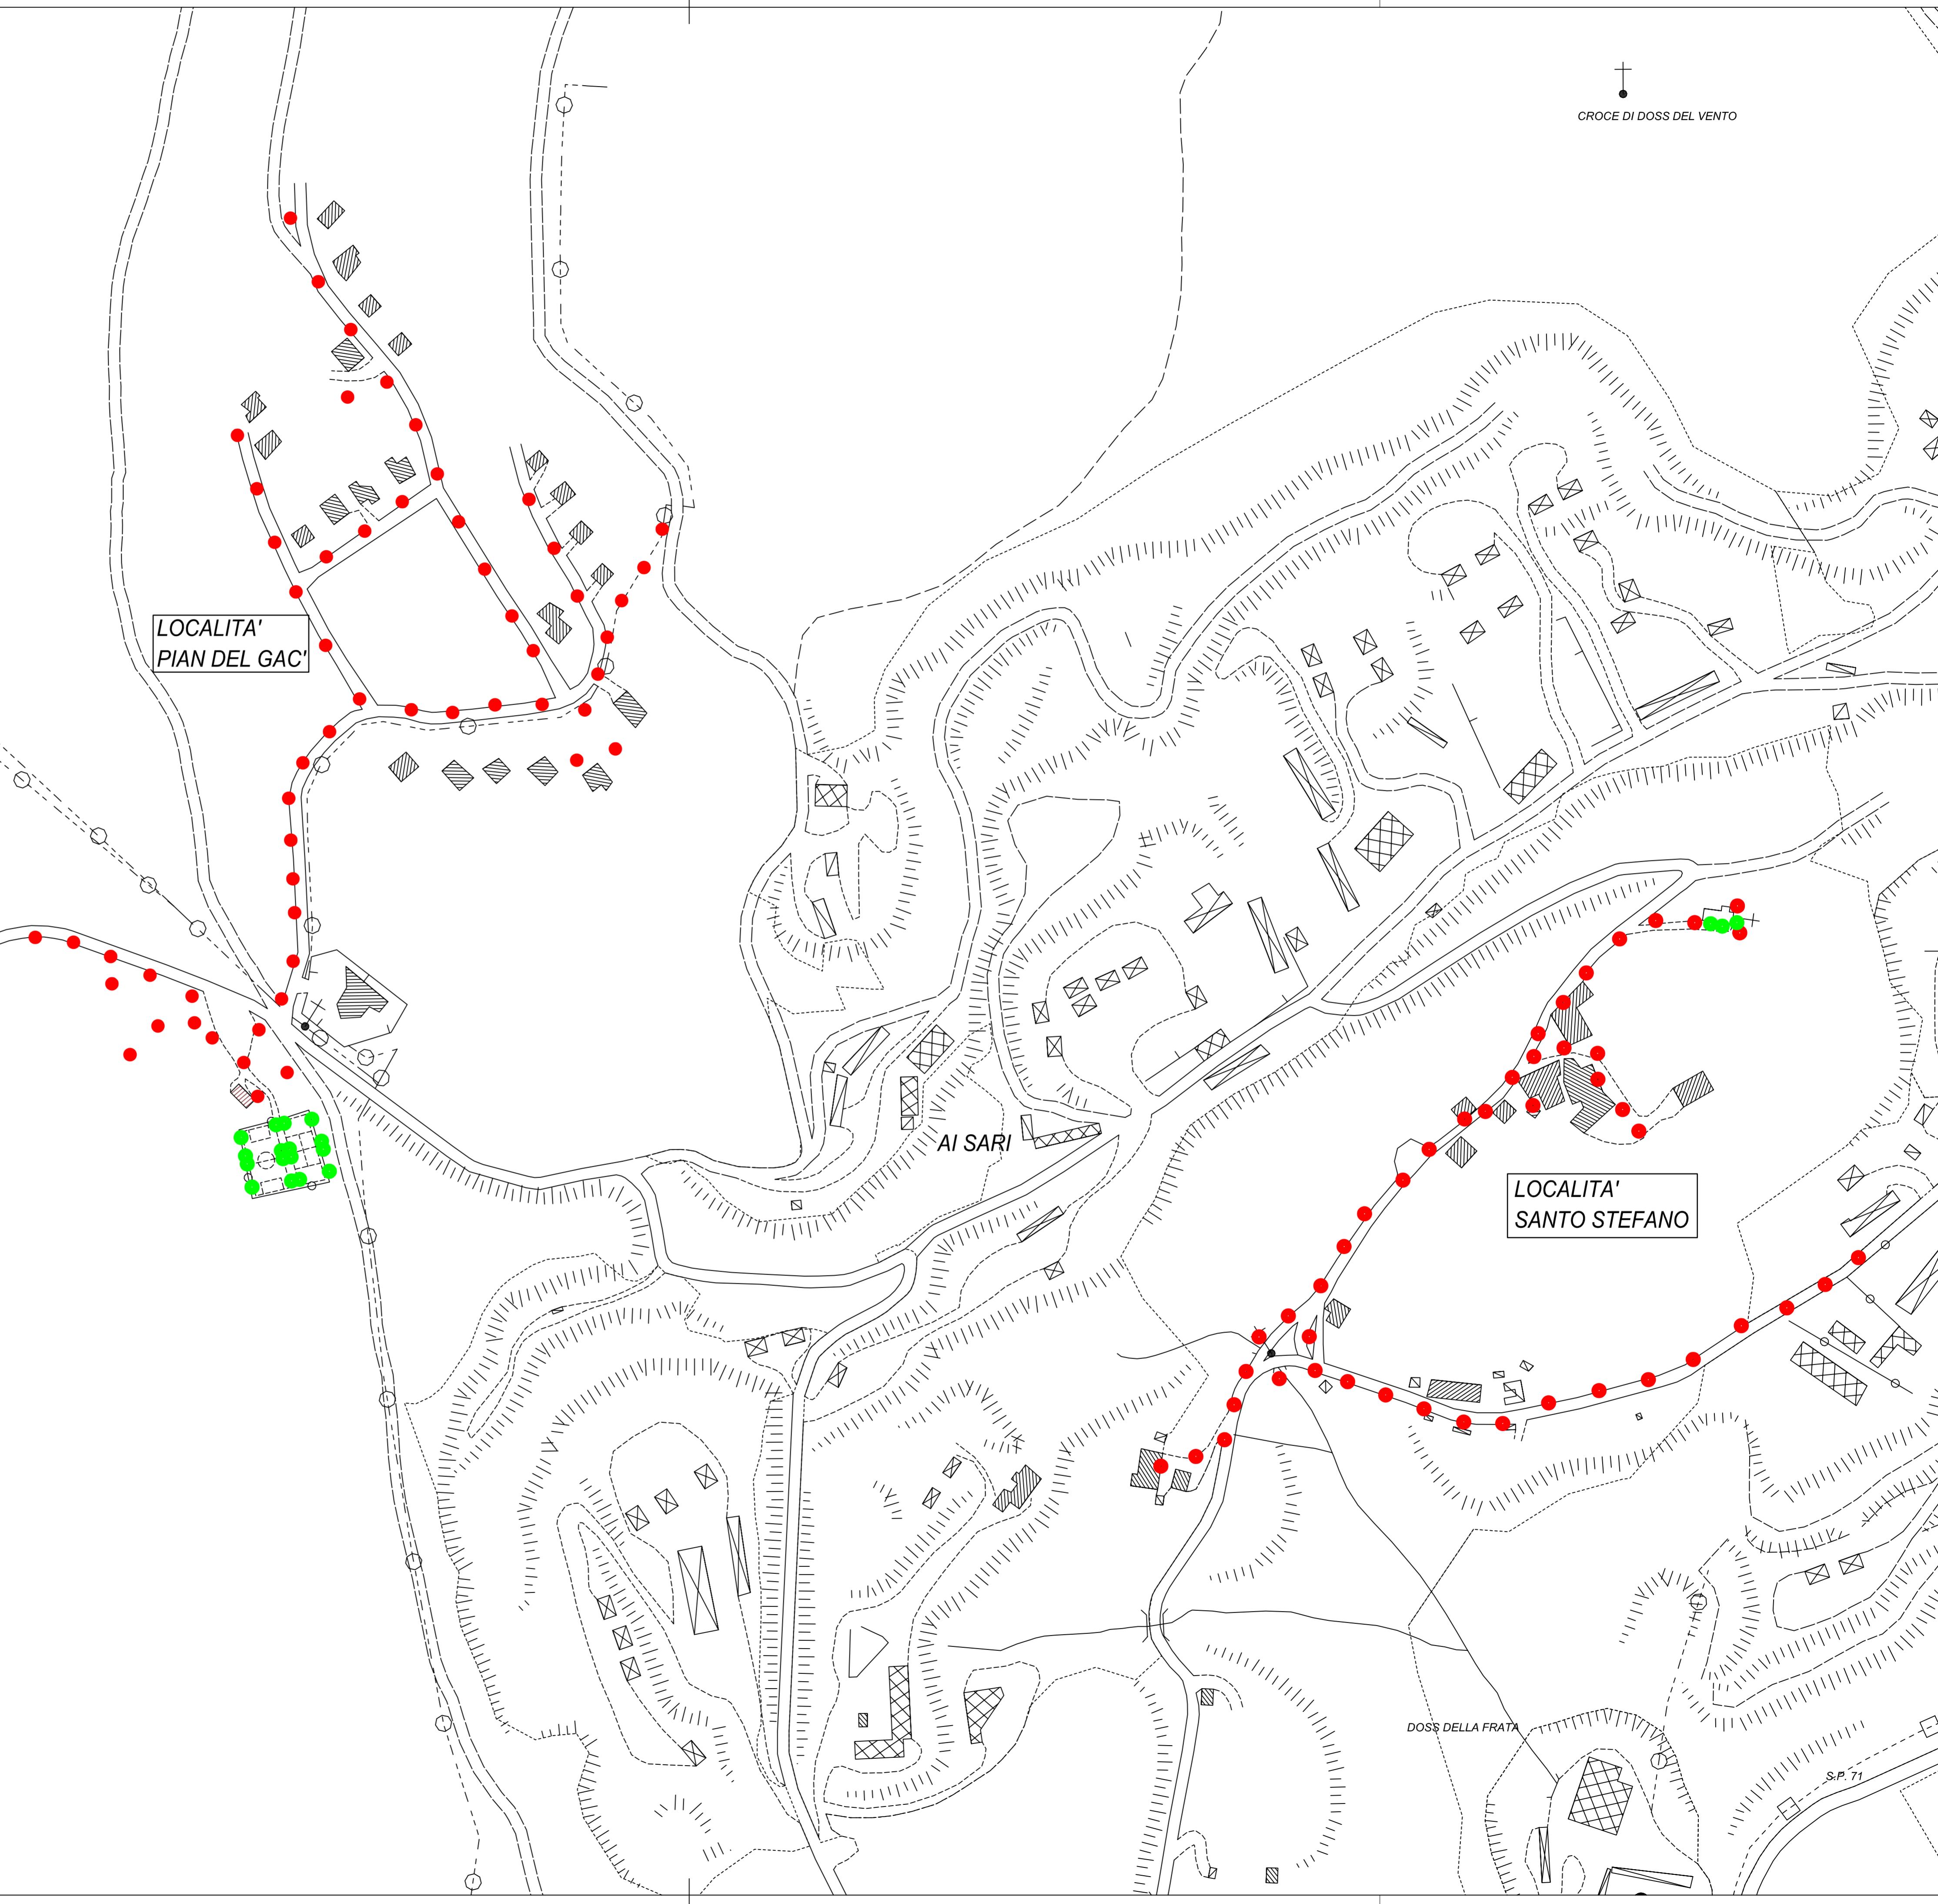

Provincia Autonoma di Trento
Comune di Fornace

Committente
Comune di Fornace
P.zza Castello 1 - 38040 Fornace (TN)

Piano Regolatore dell'Illuminazione Comunale

Distribuzione statistica delle sorgenti luminose
STATO DI FATTO

Tavola Contenuto Scala
**2-02 Distribuzione sorgenti Loc. Pian del Gac'
Loc. Santo Stefano** 1:2000

Revisione
00

Il tecnico
Collegio Periti Industriali e Periti
Industriali Laureati Provincia di Trento
SETTORE ELETTRICO
Per. Ind. Maurizio Carli
ISCRIZIONE ALBO N°1682

Protocollo
1310095

Data
Gennaio 2014

Rev./Data	Redatto	Controllato	Approvato
00 genn. 2014	Arch. Eva Murari	Ing. Paolo Andreolfi	Per. ind. Maurizio Carli

NESCO s.r.l.
Via Brennero, 322 - 38121 Trento
Tel. +39 0461-174020
Fax +39 0461-174045

ETA Progettazioni
Via Brennero, 322 - 38121 Trento
Tel. +39 0461-174020
Fax +39 0461-174034

Email: info@nescosrl.it
Web: www.nescosrl.it
C.F. e P.IVA 02019740220

Email: info@etaprogettazionisrl.it
Web: www.etaprogettazionisrl.it
PECC: etaprogettazionisrlpec.it
C.F. e P.IVA 02048160226

Non è permesso riprodurre questo documento o utilizzarne il contenuto o renderlo noto a terzi senza nostra esplicita autorizzazione. Ogni infrazione comporta il risarcimento dei danni subiti. Tutti i diritti sono riservati.