


LEGENDA DISTRIBUZIONE SORGENTI

SIMBOLI	DESCRIZIONE	Q.TA
●	Lampada sódio alta pressione	393
●	Lampada alogenuri metallici	24
●	Lampada fluorescente	1
●	Lampada a incandescenza	1
■	Strada privata dotata di illuminazione stradale privata	
■	Strada senza allacciamento alla rete di illuminazione	
■	Strada con previsione di allacciamento all'illuminazione pubblica: apparecchiatura tecnica led	

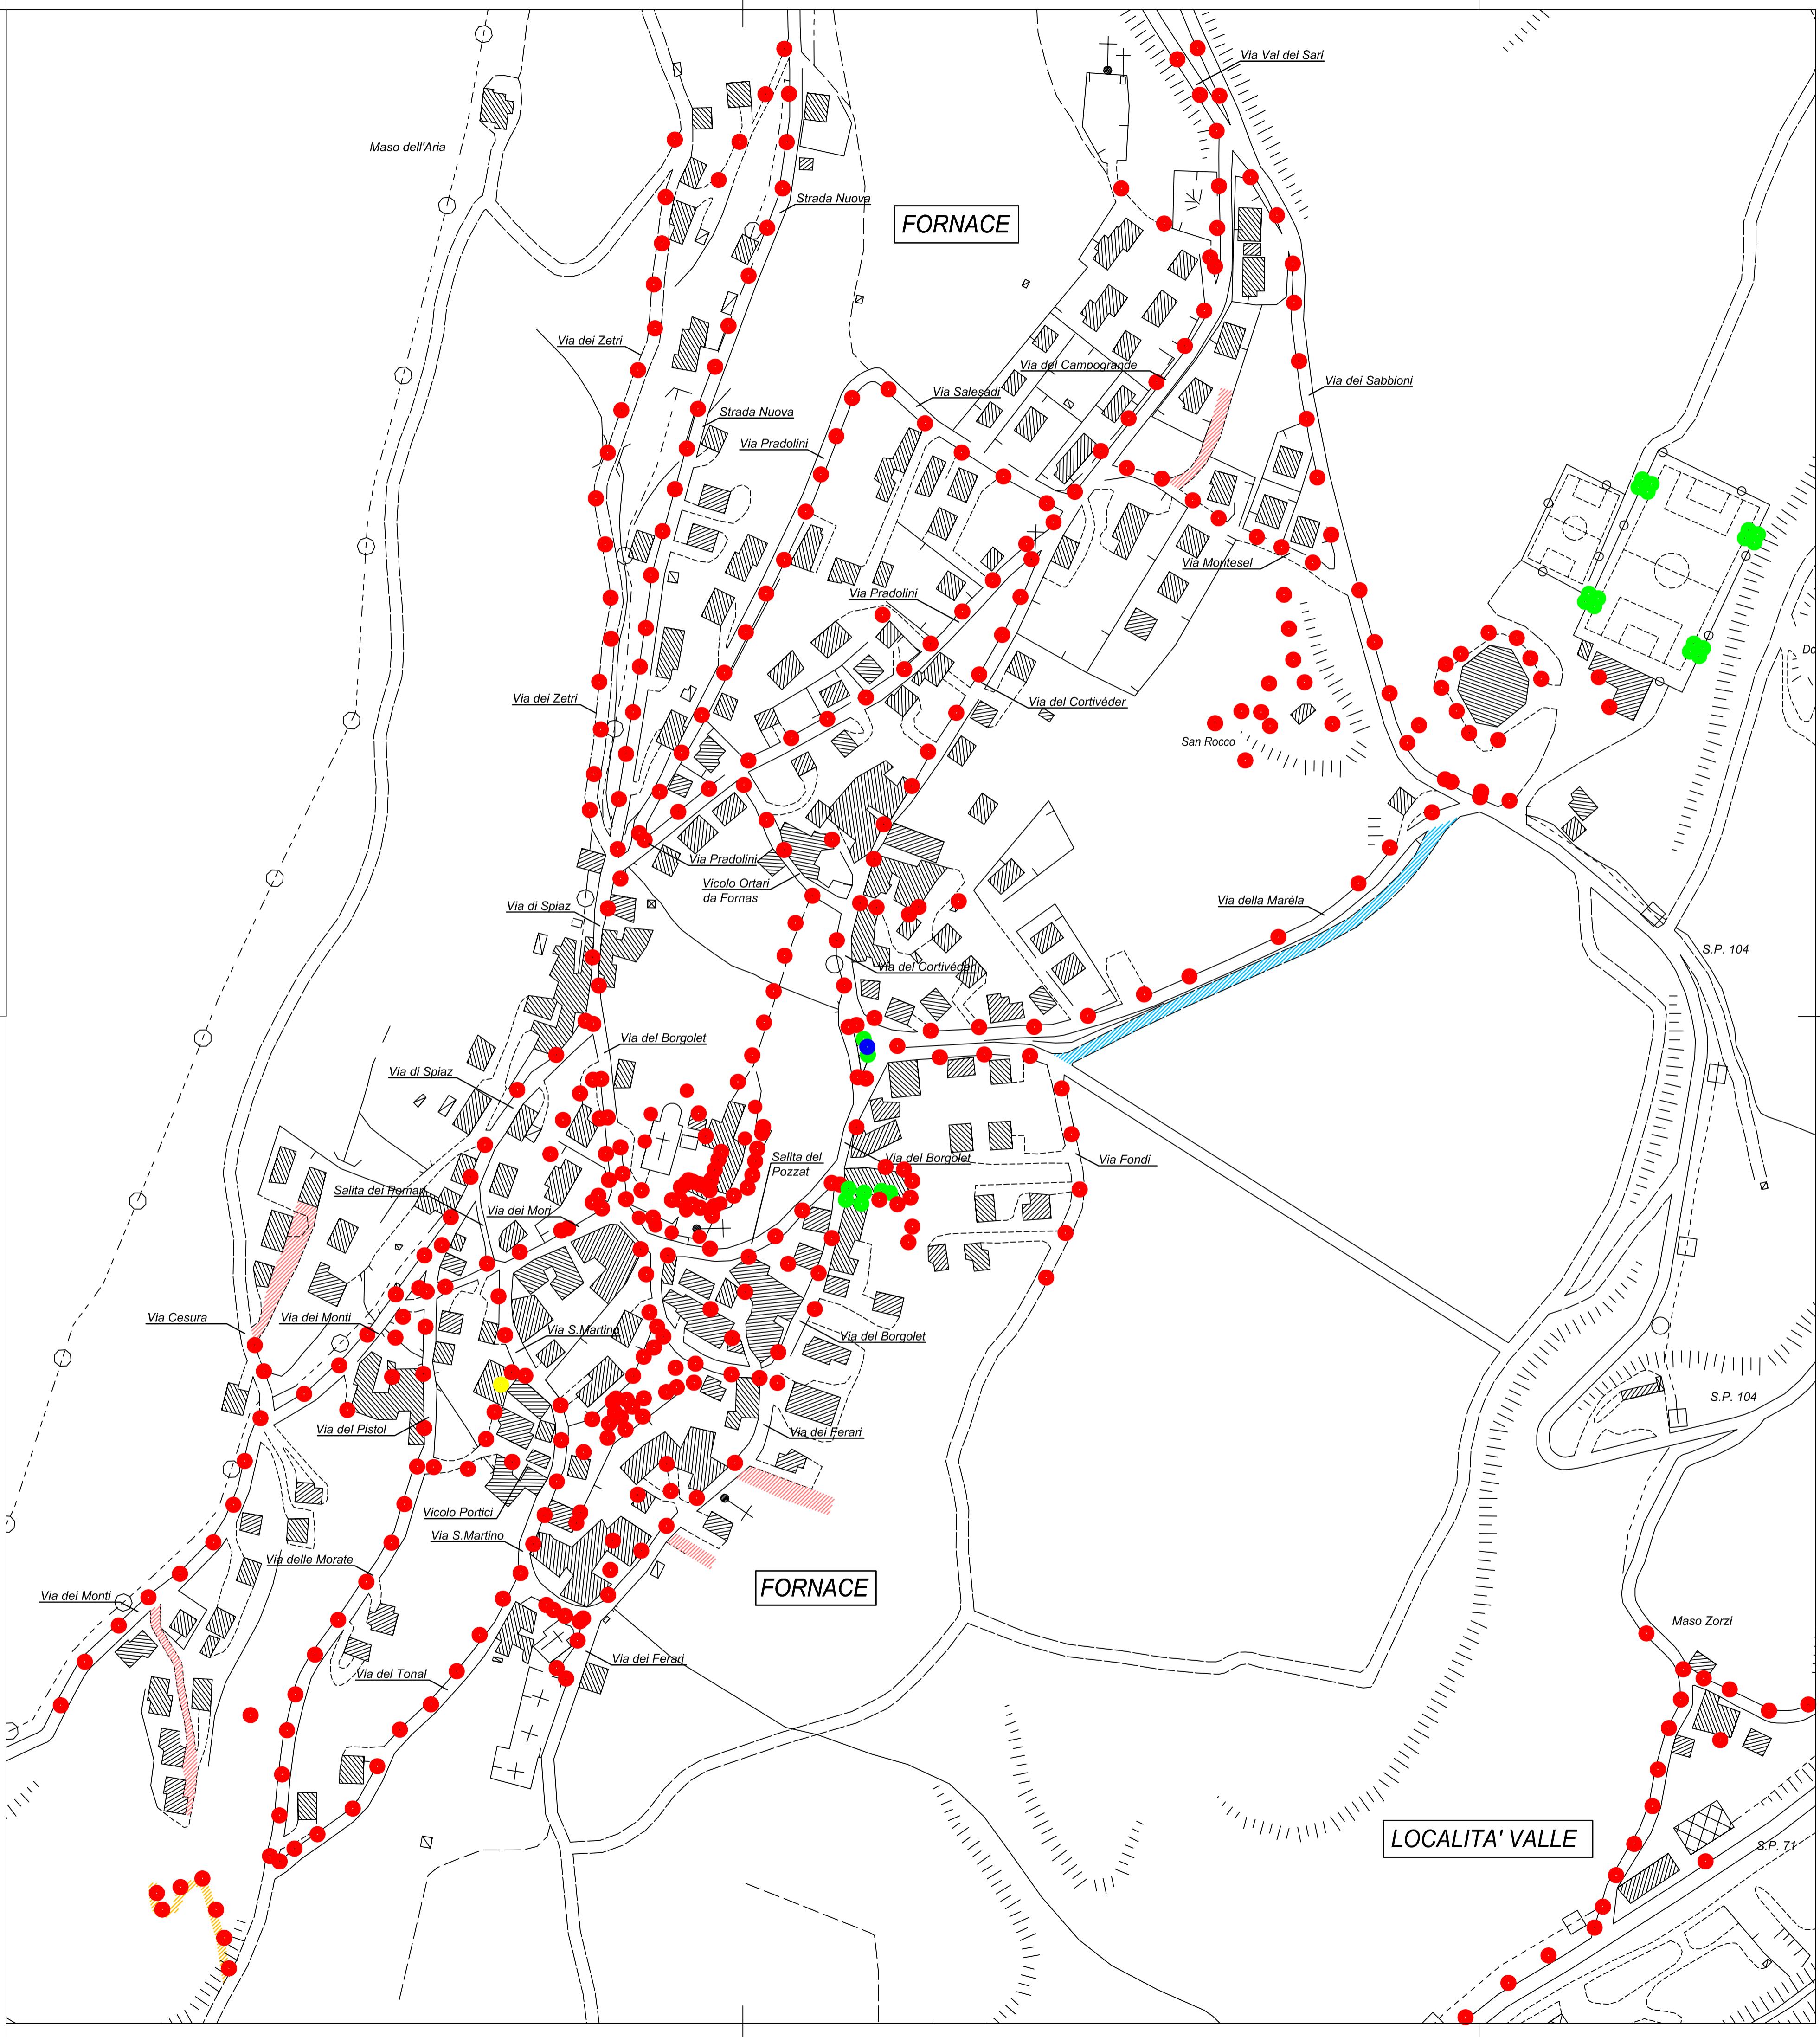

Provincia Autonoma di Trento
Comune di Fornace

Committente
Comune di Fornace
P.zza Castello 1 - 38040 Fornace (TN)

Piano Regolatore dell'Illuminazione Comunale

Distribuzione statistica delle sorgenti luminose STATO OBIETTIVO

Tavola Contenuto Scala
6-01 Distribuzione sorgenti 1:2000
Zona Fornace
Revisione 00
Protocollo 1310095
Data Gennaio 2014

Il tecnico
Collegio Periti Industriali e Periti
Industriali Laureati Provincia di Trento
SETTORE ELETTRICO
Per. Ind. Maurizio Carli
ISCRIZIONE ALBO N°1802

Rev./Data	Redatto	Controllato	Approvato
00 genn. 2014	Arch. Eva Murari	Ing. Paolo Andreoli	Per. Ind. Maurizio Carli

NESCO s.r.l.
Via Brennero, 122 - 38121 Trento
Tel: +39 0461-1740444 Fax: +39 0461-1740445
Email: info@nescosrl.it Web: www.nescosrl.it
C.F. e P.IVA: 02039740220

ETA Progettazioni
Via Brennero, 122 - 38121 Trento
Tel: +39 0461-1740333 Fax: +39 0461-1740334
Email: info@etaprogettazioni.it Web: www.etaprogettazioni.it
C.F. e P.IVA: 02049165025

Non è permesso riprodurre questo documento o utilizzarne il contenuto o renderlo noto a terzi senza nostra esplicita autorizzazione. Ogni frazione comporta il risarcimento dei danni subiti. Tutti i diritti sono riservati.