


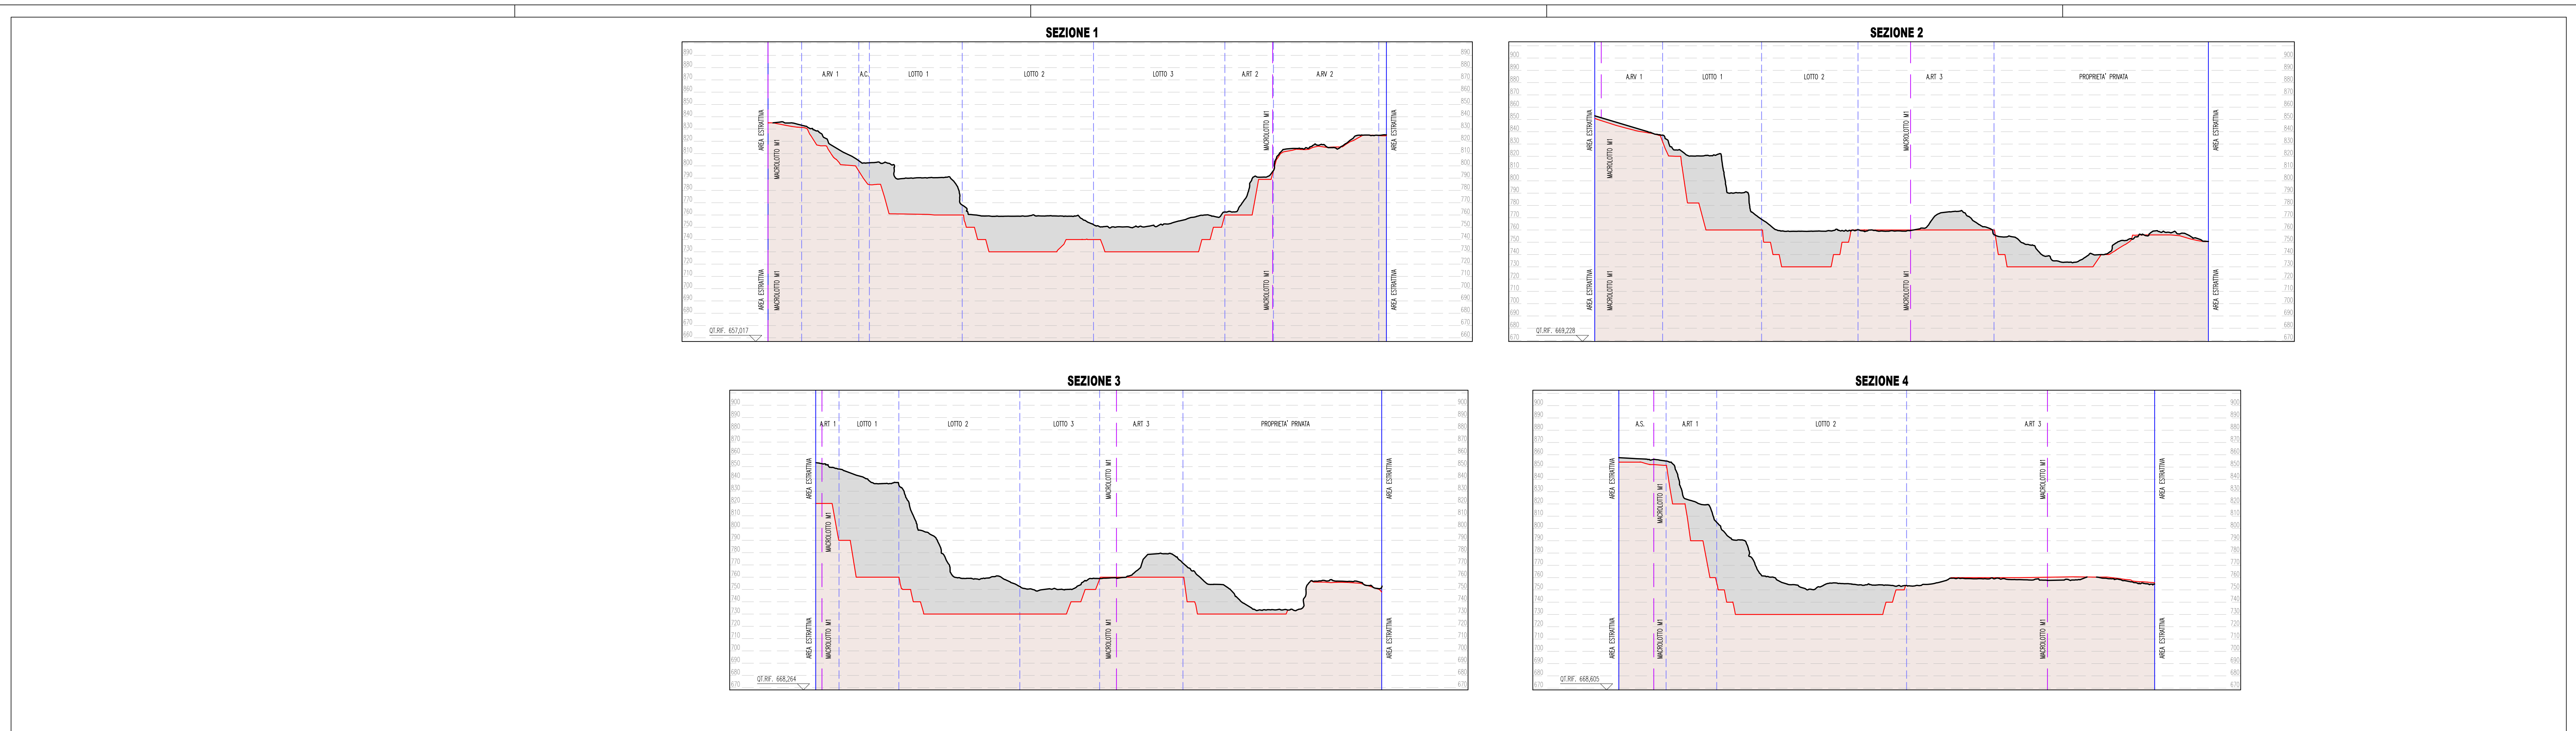

AREA ESTRATTIVA COMUNE DI FORNACE

PROGRAMMA DI ATTUAZIONE "PONTE"

Oggetto:

SEZIONI (STATO DI FATTO - PDA)
DA 1 A 9

Tavola:

5

Coordinatrice del progetto:

ing. Fabiola Telch
Albo degli Ingegneri della Provincia di Trento
sez. A num. 3743

Scala:

1:2.000

Committente:

Comune di Fornace

Data:

Marzo 2022

SEZIONE 5

SEZIONE 6

SEZIONE 7

SEZIONE 8

SEZIONE 9

SO.GE.CA. S.r.l. Via Don Luigi Albasini n° 8 38041 ALBIANO Tel 0461.687137 Fax 0461.692955 info@sogeca.tn.it