



SOGECA
società gestione cave



AREA: MONTE GORSA Albiano (TN)

OGGETTO: STATO di PROGETTO
MONTE GORSA 2024


TAVOLA: 2

SCALA: 1:1000

DATA: APRILE 2024

COMMITTENTE: COMUNE di ALBIANO

COORDINATORE
DEL PROGETTO: ING. TELCH FABIOLA

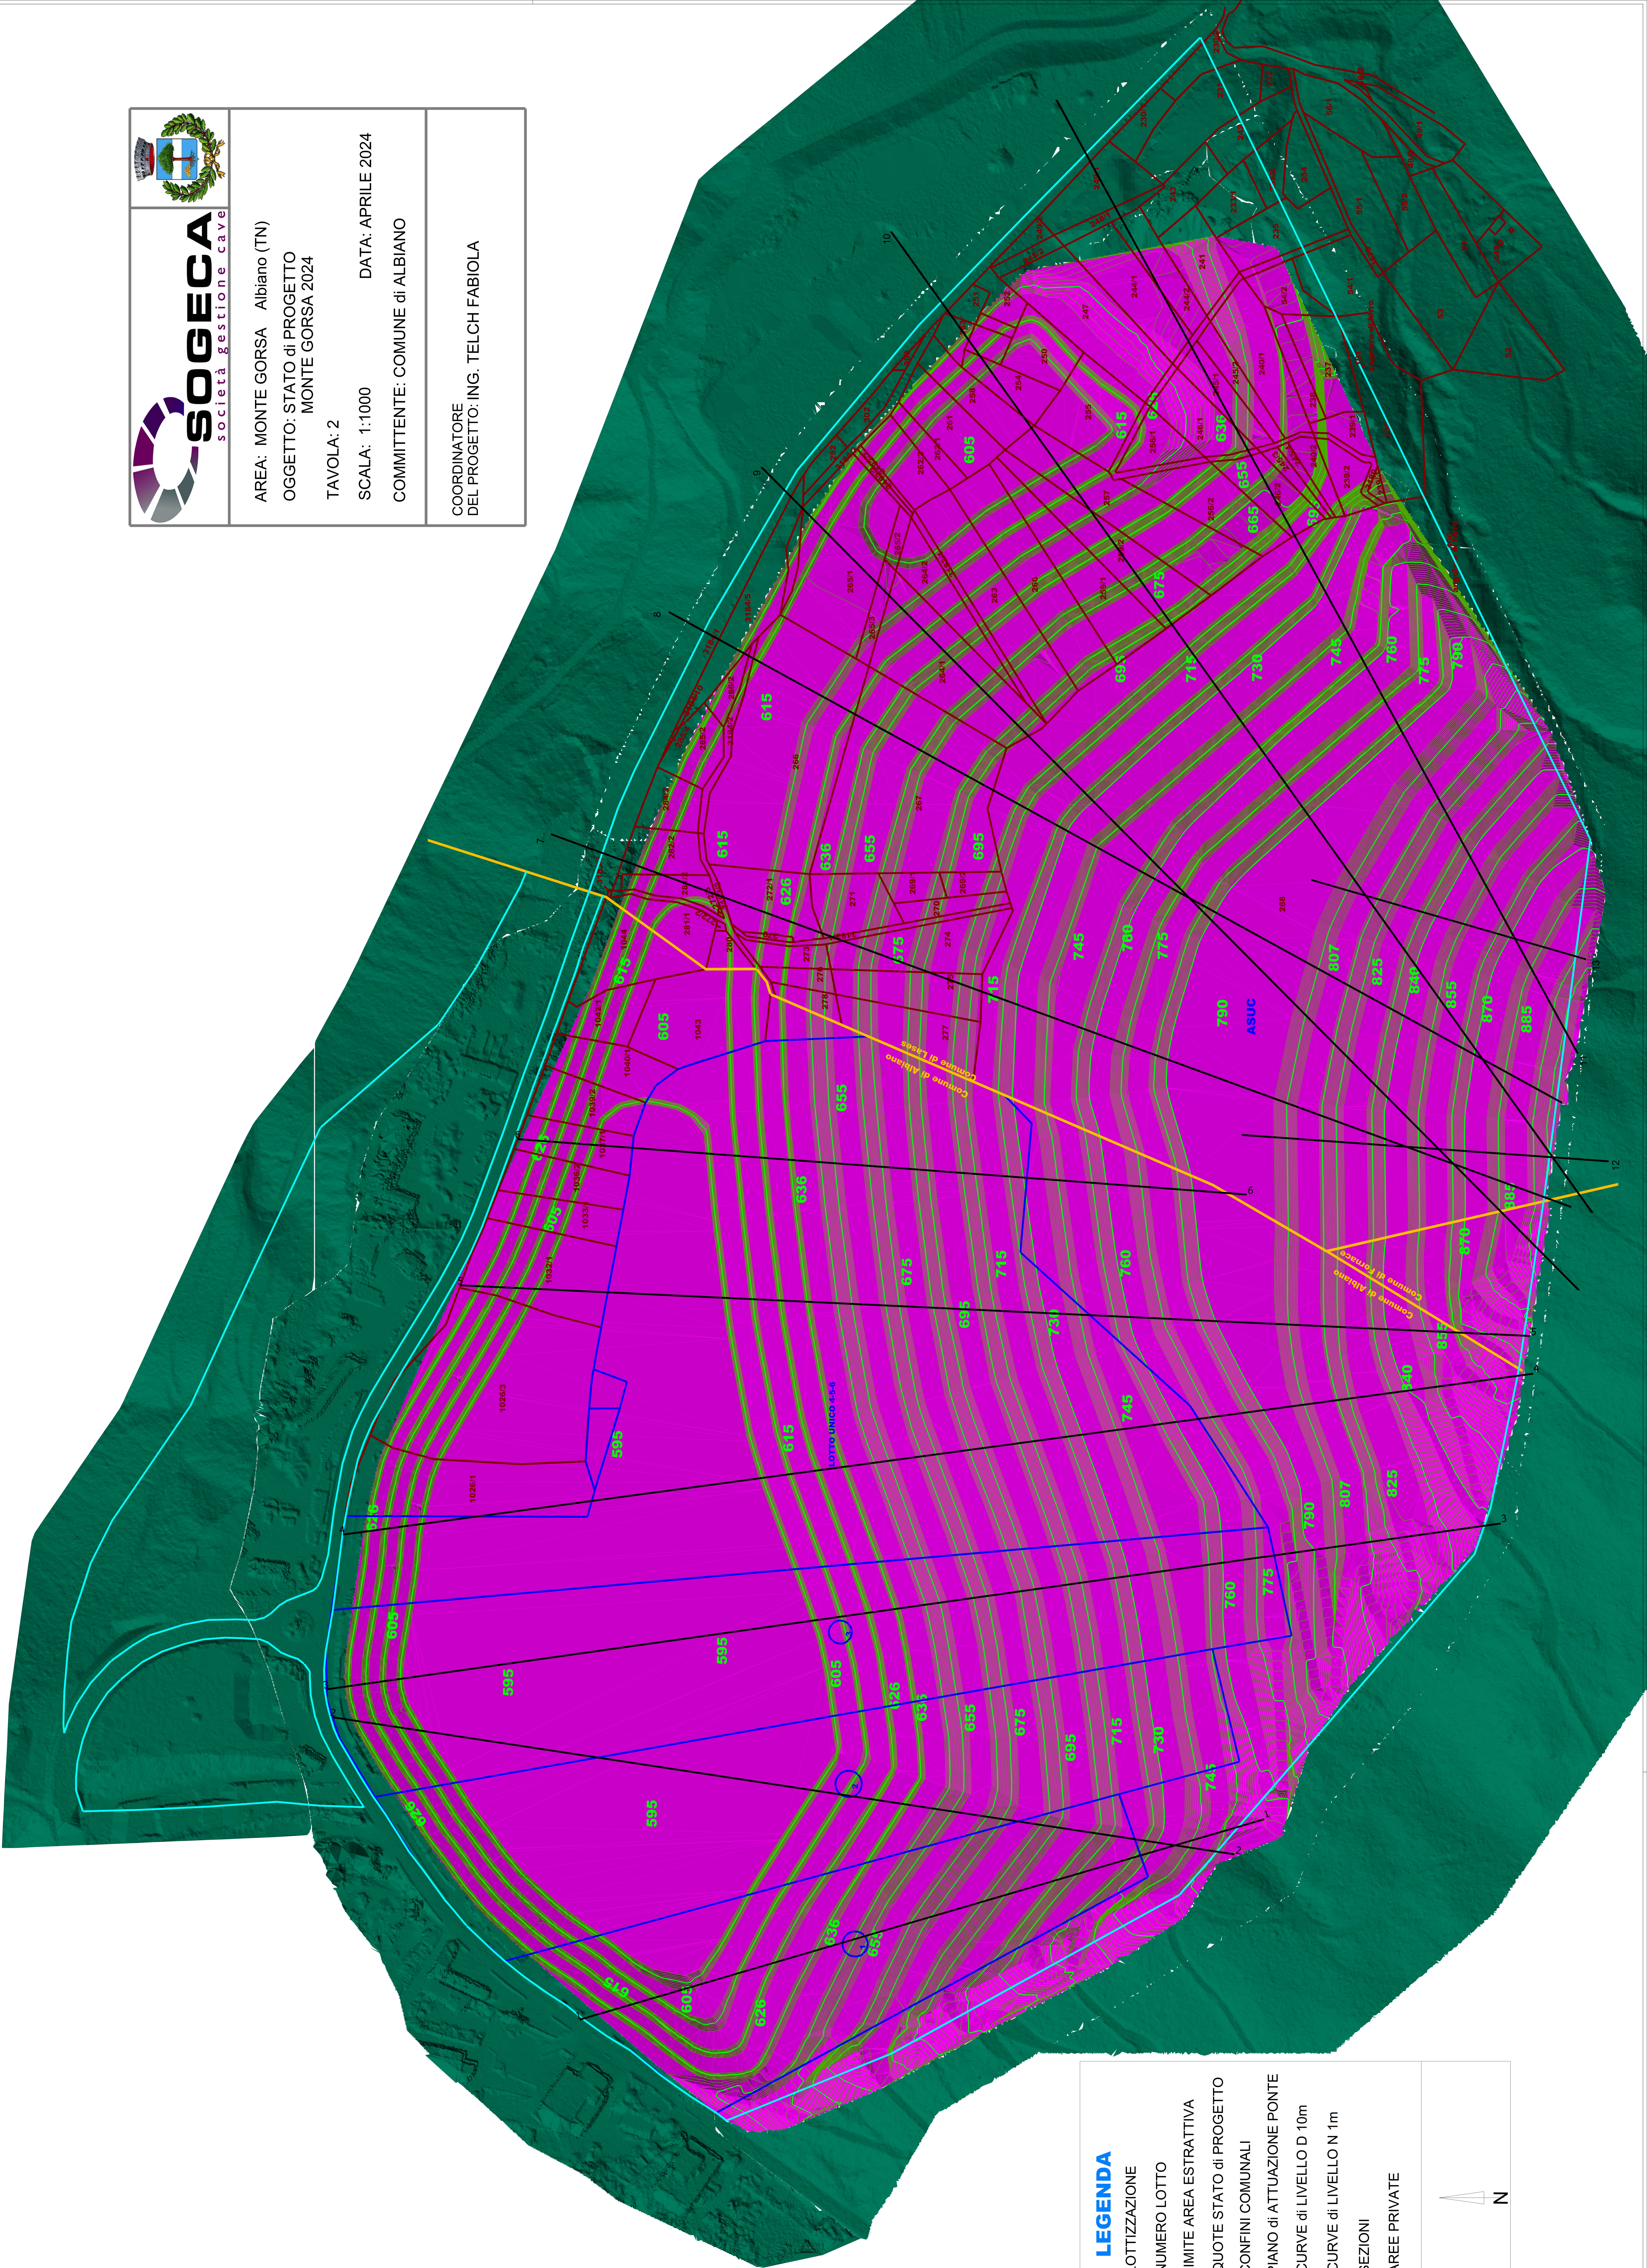

LEGENDA


 LOTTIZZAZIONE

 NUMERO LOTTO

 LIMITE AREA ESTRATTIVA

 QUOTE STATO di PROGETTO

 CONFINI COMUNALI

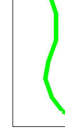 PIANO di ATTUAZIONE PONTE

 CURVE di LIVELLO D 10m

 CURVE di LIVELLO N 1m

 SEZIONI

 AREE PRIVATE

